

TILLHÖR UPPSALA KOMMUN  
BYGGNADSNÄMNDIS BESLUT  
1982.07.08 § 966. BETYGAR:

*Ingegerd Hult*  
INGEGERD HULT  
T.F. SEKRETERARE


HÖR  
TILL UPPSALA KOMMUNFULLMÄKTIGES  
BESLUT DEN 25 OKTOBER 1982 § 276  
EX OFFICIO: ULLA BERGENGRÉN  
KOMMUNFULLMÄKTIGES SEKRETERARE.

ATT LÄNSSTYRELSEN I UPPSALA LÄN  
DEN 28 DECEMBER 1982 PÅ SÄTT  
BESLUTET VISAR FASTSTÄLLT DENNA  
BYGGNADSPÄN OCH ATT BESLUTET  
VUNNIT LAGA KRAFT BETYGAR  
FLORENCE ERIKSSON.

**STORVRETA 3:10 M.F.L., STORVRETA** B. 1211B  
UPPSALA KOMMUN, UPPSALA LÄN  
FÖRSLAG TILL BYGGNADSPÄN  
UPPRÄTTAD I FEBR. 1982


*Christer Wallfält*  
CHRISTER WALLFÄLT, ÅRKITEKT

GRUNDKARTAN ÄR UPPRÄTTAD I MAJ 1981  
*Mats Levan*  
MATS LEVAN  
STADSINGENJÖR

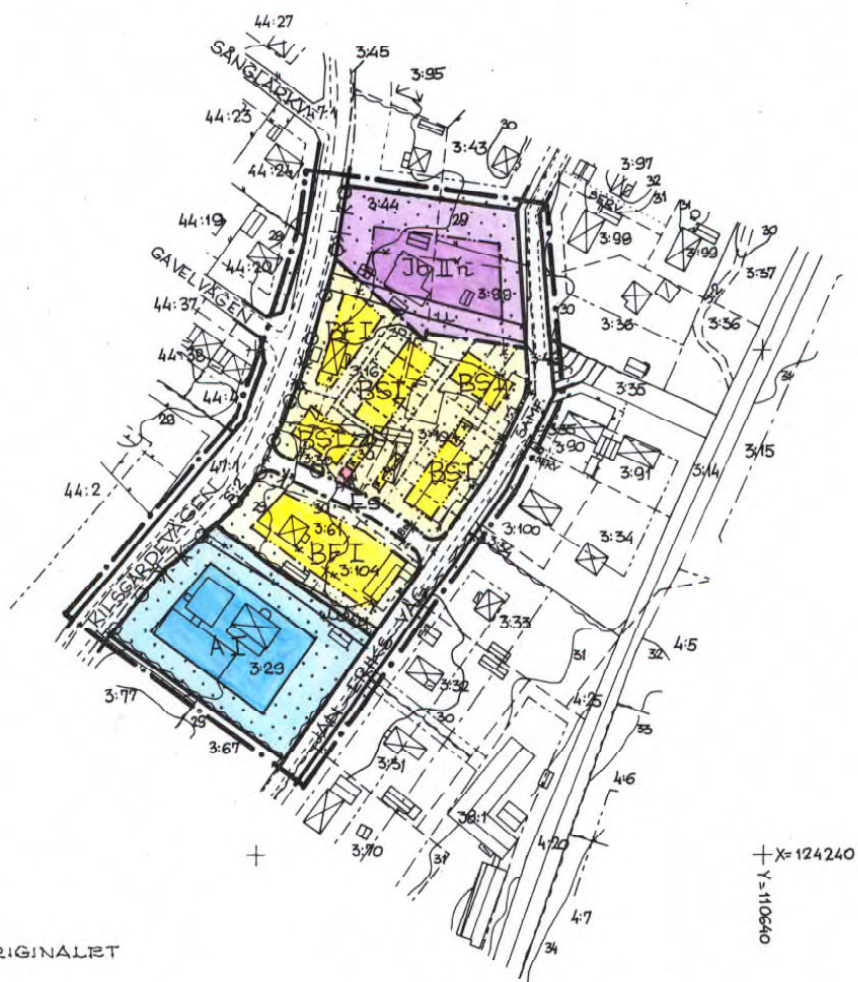

KOPIANS LIKHET MED ORIGINALT  
BETYGAR:

*Carin Brodin*  
CARIN BRODIN

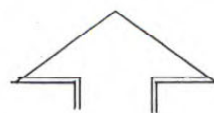

0 50 100 200 300  
SKALA 1:2000

BETECKNINGAR

GRUNDKARTA

- FASTIGHETSGRÄNS
- BYGGNAD I ALLMÄNHET
- ⊠ BÖNINGSHUS DESP. UTHUS
- ⊠ TRANSFORMATORBYGGNAD
- ||||| STÖDMUR
- ~~~~~ HÄCK
- STAKET
- JÄRNVÄGSSPÅR
- HÖJDKURVOR
- 0:0 FASTIGHETS BETECKNING
- STORVRETA TRAKTNAMN
- + RUTNÄTSPUNKT

BYGGNADSPÄNEKARTA

A. GRÄNSBETECKNINGAR

- BYGGNADSPÄNEGRÄNS BELÄGEN 3M UTANFÖR PLANOMRÅDET
- GÄLLANDE OMRÅDEGRÄNS AVSEDD ATT BEHÅLLAS
- \*---\* GÄLLANDE OMRÅDEGRÄNS AVSEDD ATT UTGÅ
- GÄLLANDE BESTÄMMELSEGRÄNS AVSEDD ATT BEHÅLLAS
- \*---\* GÄLLANDE BESTÄMMELSEGRÄNS AVSEDD ATT UTGÅ
- OMRÅDEGRÄNS
- BESTÄMMELSEGRÄNS

B. OMRÅDESBETECKNINGAR

ALLMÄN PLATS

- VÄG

BYGGNADSMARK

- A ALLMÄNT ÄNDAMÅL
- B BOSTÄDER
- Jb SMÅINDUSTRI OCH BOSTADSÄNDAMÅL

SPECIALOMRÅDE

- Es TRANSFORMATORSTATION

C. ÖVRIGA BETECKNINGAR AVSEDDA ATT FASTSTÄLLAS

- ⊠ MARK SOM INTE FÅR BEBYGGAS
- ⊠ MARK FÖR GARAGE, UTHUS OCH DYLIKT
- U LEDNINGSMARK
- F FRISTÄENDE HUS
- S SAMMANBYGGDA HUS
- I,I ANTAL VÅNINGAR
- n FÖRBUD MOT VINDSINREDNING
- ⊠---⊠ UTFARTSFÖRBUD, TVÄRTRECK MED PIL MARKERAR FÖRBUDETS SLUT
- VÄGBREDD

D. ILLUSTRATIONER

- ILLUSTRATIONS LINJER