

# NYBY GÅRD UPPSALA KOMMUN.

FÖRSLAG TILL STADSPLAN  
UPPRÄTTAD I JUNI 1985 REV. AUG. 1985

*L. Thord* Erik Thord  
STADSPLANEARKITEKT

*Anders Berggren* Anders Berggren  
TRAFIKPLANECHEF

GRUNDKARTAN UPPRÄTTAD I AUGUSTI 1983. KOMPLETTERAD I SEPTEMBER 1984  
JUNI 1985

*Peter Medin* Peter Medin  
TE INGENJÖR

TILLHÖR UPPSALA KOMMUNS  
BYGGNADSNÄMNDIS BESLUT  
1985-08-29 § 823  
BETYGAR.


*Inger Ståhlberg*  
INGER STÅHLBERG  
SEKRETERARE

TILLHÖR UPPSALA KOMMUNFULLMÄKTIGES  
BESLUT DEN 30 SEPTEMBER 1985 § 280  
EX OFFICIO.  
ULLA BERGEGREN  
KOMMUNFULLMÄKTIGES SEKRETERARE

PLANEN FASTSTÄLLD GENOM  
LÄNSSTYRELSENS BESLUT  
1005-12-20  
BESLUTET HAR VUNNIT LAGA KRAFT  
NILS LEWIN

KOPIANS LIKHET MED  
ORIGINALET BETYGAR

*Carin Tideman*  
CARIN TIDEMAN

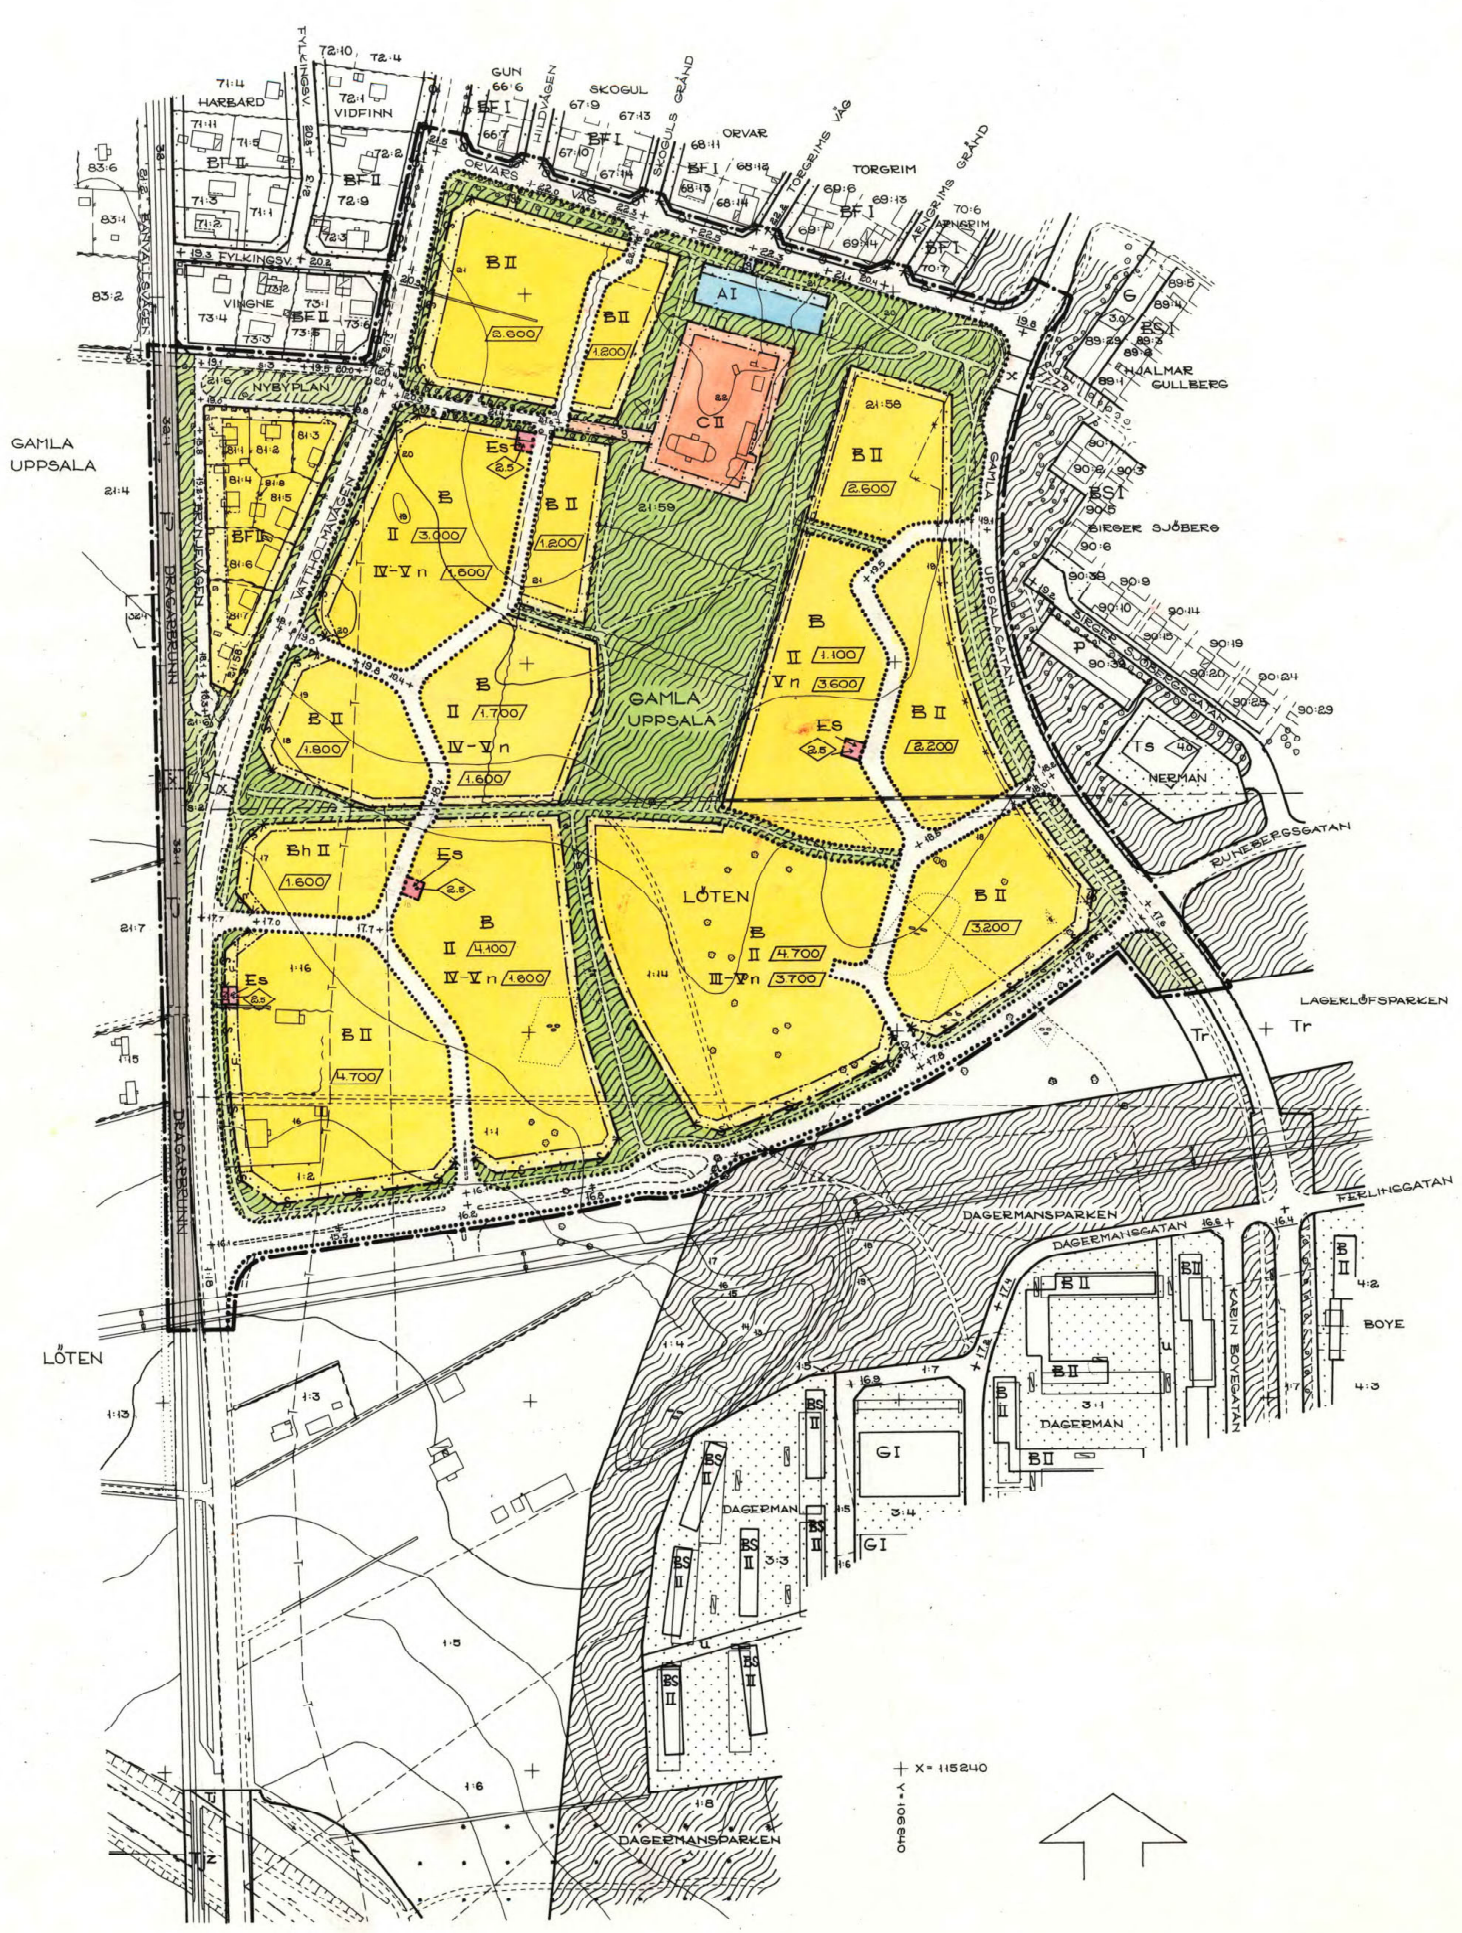

- BETECKNINGAR**
- GRUNDKARTA**
- TRAKTGRÄNS
  - FASTIGHETSGRÄNS
  - BYGGNAD I ALLMÄNHET
  - SKÅRMTAK
  - TRANSFORMATORBYGGNAD
  - STAKET
  - HÄCK
  - SLÄNT
  - DIKE
  - JÄRNVÄGSSPÅR
  - STÖRRE ELLEDNING FÖR HÖGSPÄNNING OVAN MARK
  - TELELEDNING I MARK
  - HÖJDKURVOR
  - RUTNÄTSPUNKT
  - FASTIGHETSBECKENING
- TRAKTNAMN  
GAMLA UPPSALA, LÖTEN, DRAGARBRUNN

- STADSPLANEKARTA**
- A. GRÄNSBETECKNINGAR**
- STADSPLANEGRÄNS, BELÄGEN O.M. UTANFÖR PLANOMRÅDET
  - GÄLLANDE OMRÅDESGRÄNS AVSEDD ATT BEHÅLLAS
  - GÄLLANDE BESTÄMMELESGRÄNS AVSEDD ATT BEHÅLLAS
  - GÄLLANDE OMRÅDESGRÄNS AVSEDD ATT UTGÅ
  - GÄLLANDE BESTÄMMELESGRÄNS AVSEDD ATT UTGÅ
  - OMRÅDESGRÄNS
  - OMRÅDESGRÄNS FRÅN VILKEN MINDERE AVVIKELSER I VISSA FALL FÅR GÖRAS
  - BESTÄMMELESGRÄNS

- B. OMRÅDESBETECKNINGAR**
- ALLMÄN PLATS
  - GATA ELLER TORG
  - PARK ELLER PLANTERING

- BYGGNADSKVARTER**
- A ALLMÄNT ÄNDAMÅL
  - B BOSTÅDEE
  - Bh BOSTÅDEE SAMT I VISSA FALL HANDEL M.M.
  - C SAMLINGLOKALER SPECIALOMRÅDEN
  - Tj JÄRNVÄG
  - Es TRANSFORMATORSTATION

- C. ÖVRIGA BETECKNINGAR AVSEDDA ATT FASTSTÄLLAS**
- MARK SOM INTE FÅR BEVAGAS
  - MARK TILLGÄNGLIG FÖR BULLERSKYDD, TVÄRSTRECK MED PIL MARKERAR BULLERSKYDDETS SLUT
  - g GEMENSAMHETSANLÄGGNING
  - X MARK TILLGÄNGLIG FÖR ALLMÄN GÅNG- OCH CYKELTRAFIK I TUNNEL
  - U LEDNINGSOMRÅDE
  - +00 GÄLLANDE GATUHÖJD
  - (+00) GÄLLANDE GATUHÖJD AVSEDD ATT UTGÅ
  - +00 GATUHÖJD
  - F FRISTÅENDE HUS
  - 0.000/ VÄNINGSVYTA I KVADRATMETER
  - IIIIVV ANTAL VÄNINGAR
  - n FÖRBUD MOT VINDSINREDNING
  - BYGGNADSHÖJD
  - UTFARTSFÖRBUD, TVÄRSTRECK MED PIL MARKERAR FÖRBUDETS SLUT

- D. ILLUSTRATIONER**
- ILLUSTRATIONS LINJE
  - GATUPLANTERING

