

PL. 60 L.


FÖRSLAG TILL ÄNDRAD STADSPLAN FÖR
DEL AV KV. SJUKHUSET, UPPSALA.

UPPRÄTTAT I AUGUSTI 1962.

Erik Thord
PLANARKITEKT.

TILLHÖR UPPSALA STADS FULLMÄKTIGES
BESLUT DEN 19 APRIL 1963 § 206.
EX OFFICIO: CARL-WEDIG GEIJER T.F.
STADSFULLMÄKTIGES SEKRETERARE.

TILLHÖR KUNGL. MAJ:TS BESLUT DEN
25 JULI 1963. STOCKHOLM I KOMMUNI-
KATIONSDEPARTEMENTET
EX OFFICIO: SVEN ÅMARK.

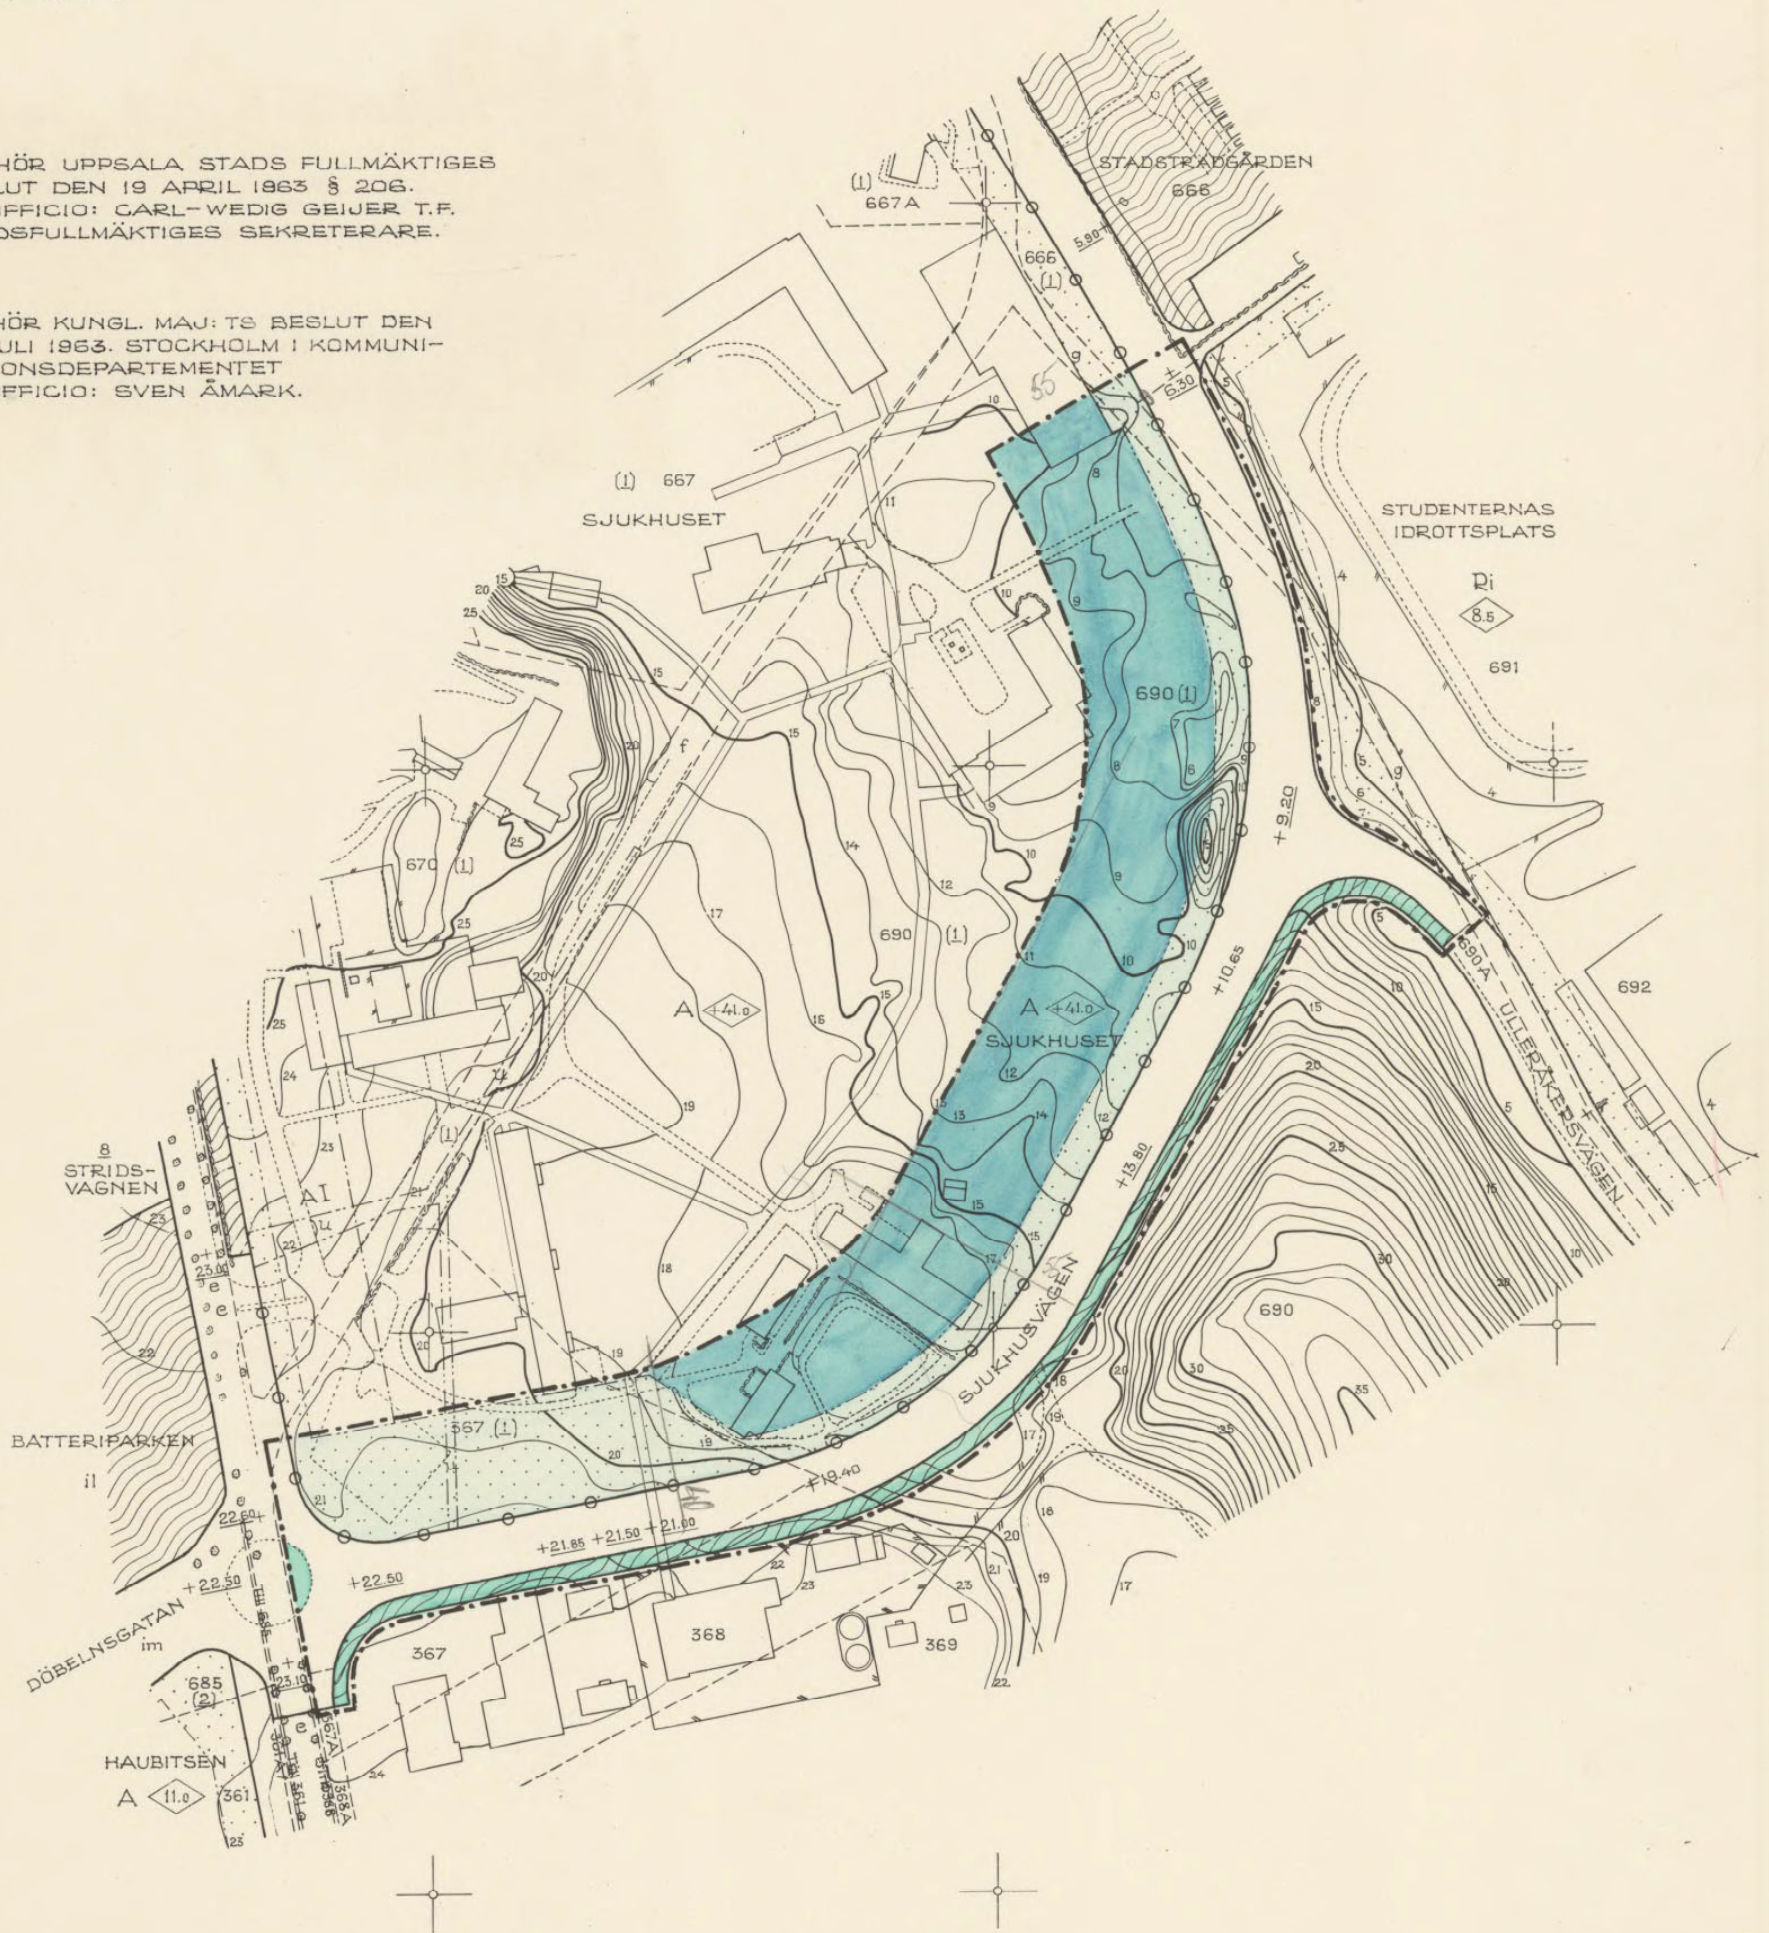

BETECKNINGAR.

GRÄNSBETECKNINGAR:

- · — · — STADSPLANEGRÄNS.
- GÄLLANDE OMRÅDESGRÄNS.
- ○ — LINJE ÖVER VILKEN KÖRBAR UTFART ICKE FÅR ANORDNAS.
- · — · — BESTÄMMELSEGRÄNS.

ALLMÄN PLATS:

- GATA.
- ▨ PARK ELLER PLANTERING.
- ▨ GATUPLANTERING.

BYGGNADSKVARTER:

- ▨ A OMRÅDE FÖR ALLMÄNT ÄNDAMÅL.


ÖVRIGA BETECKNINGAR:

- ▨ MARK SOM ICKE FÅR BEBYGGAS.
- u MARK TILGÄNGLIG FÖR UNDERJORDISKA LEDNINGAR.
- +6.30 GÄLLANDE GATUHÖJD.
- ◊-41.0 BYGGNADSHÖJD.

- NIVÅKURVA I METER ÖVER STADENS NOLLPLAN.
- FASTIGHETSGRÄNS.
- 367 (1) FASTIGHETSBETECKNING.
- BEFINTLIG BYGGNAD.

KOPIANS LIKHET MED ORIGINALET
BETYGAR I TJÄNSTEN:

Erik Thord
ERIK THORD
PLANARKITEKT.

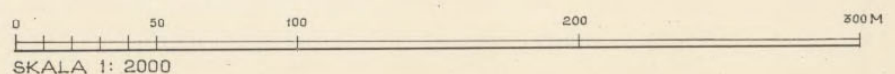

0380-234