
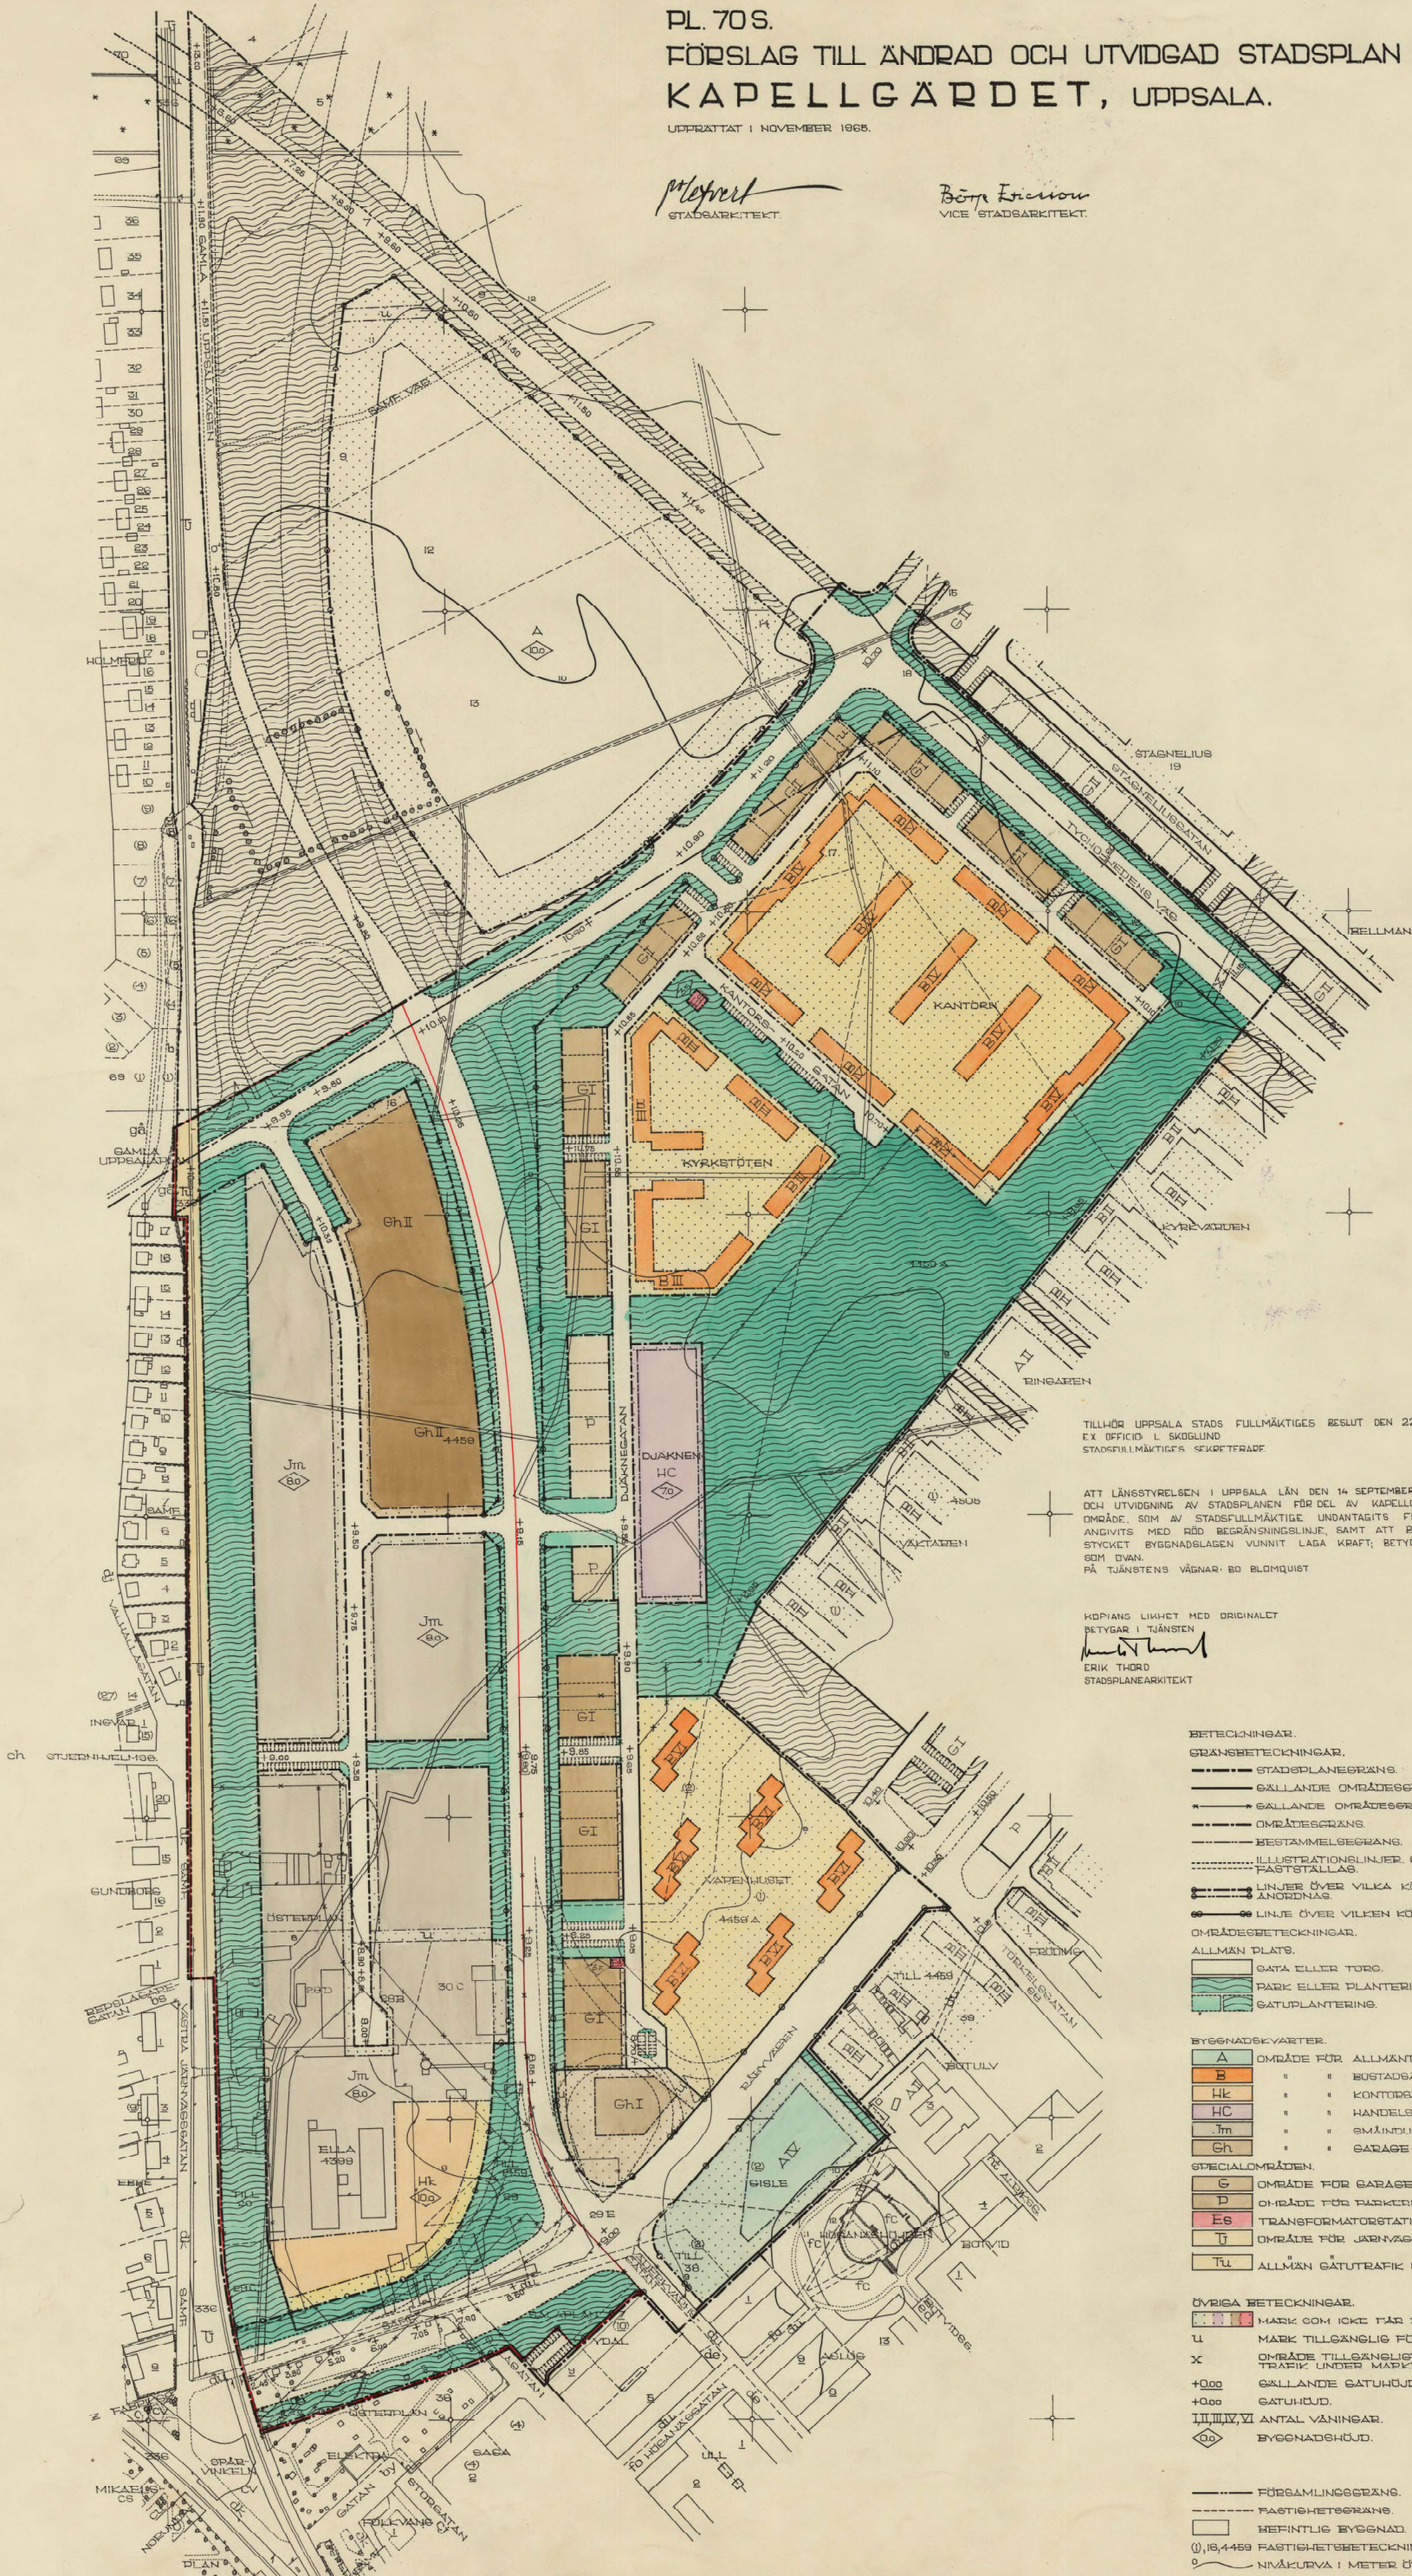


PL. 70 S. FÖRSLAG TILL ÄNDRAD OCH UTVIDGAD STADSPLAN FÖR DEL AV KAPELLGÅRDET, UPPSALA.

UPPRÄTTAT I NOVEMBER 1965.

M. Petrus
STADSARKITEKT

Börje Ericsson
VICE STADSARKITEKT

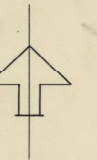

TILLHÖR UPPSALA STADS FULLMÄKTIGES BESLUT DEN 22.4 1966 § 136
EX OFFICIO I SKOGLUND
STADSFULLMÄKTIGES SEKRETERARE

ATT LÄNSSTYRELSEN I UPPSALA LÄN DEN 14 SEPTEMBER 1966 FASTSTÄLLT DENNA ÄNDRING
OCH UTVIDGNING AV STADSPLANEN FÖR DEL AV KAPPELLGÅRDET I UPPSALA FRÅNSETT DET
OMRÅDE SOM AV STADSFULLMÄKTIGE UNDTAGITS FRÅN ANTAGANDE OCH SOM
ANVÄRITS MED RÖD BEGRÄNSNINGSLINJE, SAMT ATT BESLUTET JÄMKT 190 § TREDJE
STYCKET BYGGNADSLAGEN VUNNIT LAGA KRAFT; BETYGAR UPPSALA SLOTT I LANDSKANSLIET
SOM OVAN.
PÅ TJÄNSTENS VÄGNAR: BO BLOMQUIST

KÖPIANS LIKHET MED ORIGINAL
BETYGAR I TJÄNSTEN
Erik Thord
ERIK THORD
STADSPLANEARKITEKT

- BETECKNINGAR.**
- GRÄNSBETECKNINGAR.**
- STADSPLANEGRÄNS.
 - GÄLLANDE OMRÅDESGRÄNS.
 - GÄLLANDE OMRÅDESGRÄNS AVSEDD ATT UTÖA.
 - OMRÅDESGRÄNS.
 - BESTÄMMELSEGRÄNS.
 - ILLUSTRATIONSLINJER GRÄNSLINJER EJ AVSEDDA ATT FASTSTÄLLAS.
 - LINJE ÖVER VILKA KÖRBAR IN- OCH UTFART IKKE FÅR ANORDNAS.
 - LINJE ÖVER VILKEN KÖRBAR IN- OCH UTFART ÄR TILLÅTEN.
- OMRÅDESBETECKNINGAR.**
- ALLMÄN PLATS.**
- GATA ELLER TORG.
 - PARK ELLER PLANTERING.
 - GATUPLANTERING.
- BYGGNADSKVARTER.**
- A OMRÅDE FÖR ALLMÄNT ÄNDAMÅL.
 - B " " BUSTÄNSÄNDAMÅL.
 - Hk " " KONTORSÄNDAMÅL.
 - HC " " HANDELSÄNDAMÅL OCH SAMLINGSLOKALER.
 - Jm " " SMÅINDUSTRIÄNDAMÅL.
 - Gh " " GARAGE- OCH HANDELSÄNDAMÅL.
- SPECIALOMRÅDEN.**
- G OMRÅDE FÖR GARAGEÄNDAMÅL.
 - D OMRÅDE FÖR PARKERINGOCHÄNDAMÅL.
 - Es TRANSFORMATORSTATION.
 - T OMRÅDE FÖR JÄRNVÄGÄNDAMÅL.
 - Tu ALLMÄN GATUTRAFIK UNDER JÄRNVÄGENS SPÅRPLAN.
- ÖVRIGA BETECKNINGAR.**
- MARK SOM IKKE FÅR BEBYGGAS.
 - U MARK TILLGÄNGLIG FÖR UNDERJORDISKA LEDNINGAR.
 - X OMRÅDE TILLGÄNGLIGT FÖR ALLMÄN GÅNG- OCH CYKELTRAFIK UNDER MARKYTT ANFET.
 - +000 GÄLLANDE GATUHÖJD.
 - +000 GATUHÖJD.
 - III, IIII, VI ANTAL VÅNINGAR.
 - ◇ BYGGNADSHÖJD.

OMRÅDE AVSETT ATT UNDTAGAS FRÅN FASTSTÄLLELSE.
TILLHÖR BYGGNADSNÄMNDENS BESLUT DEN 10 FEBRUARI 1966.

