

Översikt

PLANBESTÄMMELSER

Följande gäller inom områden med nedanstående beteckningar. Där beteckning saknas gäller bestämmelsen hela planområdet. Endast angiven användning och utformning är tillåten.

GRÄNSBETECKNINGAR

- Linje belägen 3m utanför planområdet
- Användningsgräns
- Egenskapsgräns

ANVÄNDNING AV MARK

Kvartersmark

J₁KH Småindustri, kontor och handel

UTNYTTJANDEGRAD

- e₁ Största bruttoarea, BTA, i m² inom hela byggrätten ovan mark
- e₂ Största lokalarea; försäljningsyta i m² för butiker inom hela byggrätten

BEGRÄNSNINGAR AV MARKENS BEBYGGANDE

- Marken får inte bebyggas
- u Marken skall vara tillgänglig för allmänna underjordiska ledningar

MARKENS ANORDNANDE

- In- och utfart får inte anordnas

UTFORMNING

- 6.5 Högsta byggnadshöjd i meter
- I, III Högsta antal våningar
- V₁ Vind får inte inredas
- V₂ Takvåning får utföras

ADMINISTRATIVA BESTÄMMELSER

Genomförandetiden är 10 år från och med dagen efter det att planen vunnit laga kraft

UPPLYSNINGAR

Planhandlingen består av:
 -- plankarta med bestämmelser
 -- planbeskrivning
 -- genomförandebeskrivning

ANTAGANDEHANDLING

-- planhandling
 -- fastighetsförteckning

ANTAGEN AV BN 1992-09-24
 LAGA KRAFT 1992-10-17

DETALJPLAN FÖR
DEL AV KV. VIMPELN Dp 56S
 KUNGSÄNGENS INDUSTRIOMRÅDE

UPPSALA KOMMUN
 UPPRÄTTAD I FEBRUARI 1991. REVIDERAD I SEPTEMBER 1992

Stig Ahlgren

Stig Ahlgren
 Bygglövarskifte

Lars Göran Wänstrand


Lars Göran Wänstrand
 Planingenjör

KOPIANS LIKHET MED ORIGINALET
 BETYGAR

Agneta Forsström
 AGNETA FORSSTRÖM

0380-P92145

Skala 1:2000

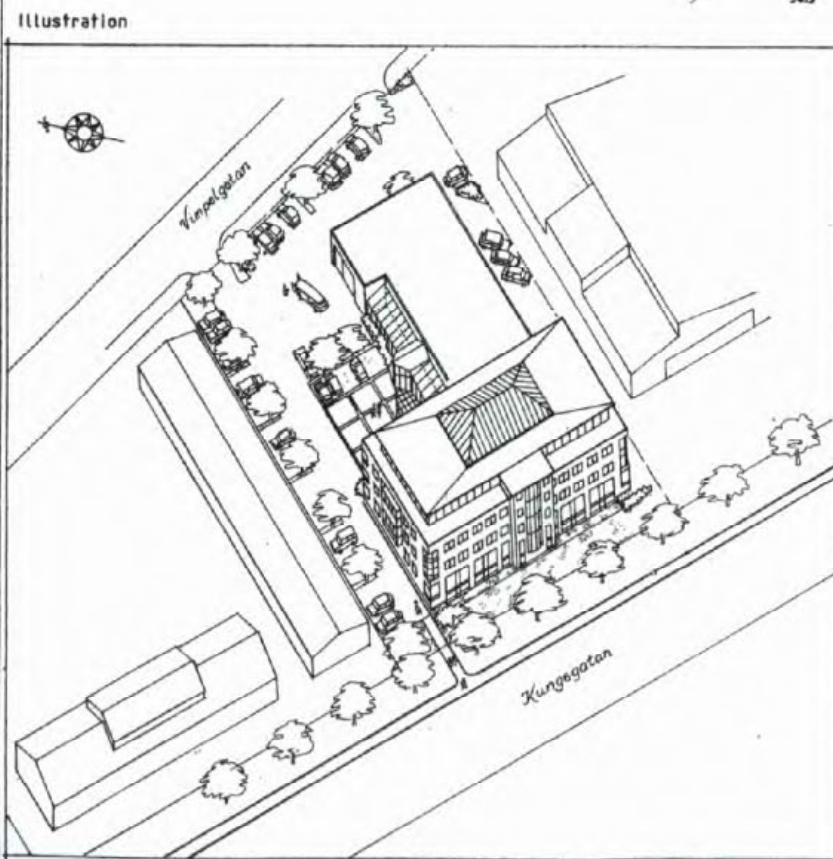

Illustration