


Kopians likhet med
originalet betyder

Gerd Lindberg
Gerd Lindberg

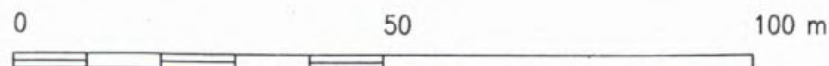

Skala 1:1000

0380-P94/31

Koordinatsystem:
Plan: UK 72
Höjd:
Underlag: Primärkarta

PLANBESTÄMMELSER

Följande gäller inom områden med nedanstående beteckningar.
Där beteckning saknas gäller bestämmelsen inom hela planområdet.
Endast angiven användning och utformning är tillåten.

GRÄNSBETECKNINGAR

- Linje belägen 3m utanför planområdet
- Användningsgräns
- Egenskapsgräns
- Egenskapsgräns utgående

ANVÄNDNING AV MARK

- PARK** Park
- BC** Bostäder och centrum

UTNYTTJANDEGRAD

- e1** Butiker skall finnas i hela bottenvåningen

BEGRÄNSNING AV MARKENS BEBYGGANDE

- Paviljong med högsta byggnadshöjd 2.8 meter
- Marken får ej bebyggas
- u** Marken skall vara tillgänglig för allmänna underjordiska ledningar

MARKENS ANORDNANDE

- Utfart får inte anordnas. Tvärstreck markerar förbudets slut.

UTFORMNING

- Högsta byggnadshöjd i meter
- I II III** Högsta antal våningar
- v1** Vindsvåning får inredas utöver tillåtet våningsantal
- UTFÖRANDE**
- f** Byggnaden skall kläs med träpanel. Puts på brandväggar. Takmaterial skall utgöras av taktegel eller ståndfalsad plåt

VÄRDEFULLA BYGGNADER

- q** Byggnaden får ej rivras. Ändring av byggnaden får inte förvanska dess karaktär eller anpassning till omgivningen.

ILLUSTRATIONER

- Illustrationslinje

ADMINISTRATIVA BESTÄMMELSER

Genomförandetiden är 5 år från den dag planen vunnit laga kraft

UPPLYSNINGAR

- Planhandlingen består av:
- Plankarta med bestämmelser
 - Planbeskrivning
 - Genomförandebeskrivning
 - Illustration

ANTAGANDEHANDLING

- Består av
- Planhandling
 - Grundkarta
 - Fastighetsförteckning
 - Samrådsredogörelse
 - Utlåtande

GODKÄND AV BN FÖR SAMRÅD	1993-04-29
GODKÄND AV BN FÖR UTSTÄLLNING	1993-09-23
GODKÄND AV BN FÖR ANTAGANDE	1994-01-20
ANTAGEN AV KF	1994-03-28/29
LAGA KRAFT	1994-05-03

Detaljplan för

Del av kv RUDAN

Luthagen, Uppsala Kommun

Dp 38 R

Upprättad i april 1993. Rev i september och december 1993

Erik Johansson
Erik Johansson
Stadsarkitekt

Björn Ringström
Björn Ringström
Planchef