

PL. 38 G

KOPIA.

# FÖRSLAG TILL ÄNDRAD STADSPLAN FÖR DEL AV KVARTERET LUTEN, UPPSALA.

18/12-63

UPPRÄTTAT I JULI 1963.

*Erik Thord*  
PLANARKITEKT.


*Börje Kinnou*  
T.F. STADSARKITEKT.

ATT LÄNSSTYRELSEN I UPPSALA LÄN DEN 18 DECEMBER 1963 FASTSTÄLLT DENNA ÄNDRING AV STADSPLANEN FÖR DEL AV KVARTERET LUTEN I UPPSALA STAD SAMT ATT BESLUTET DÄROM JÄMLIKT 150 § TREDJE STYCKET BYGGNADSLAGEN VUNNIT LAGA KRAFT; BETYGAR UPPSALA SLOTT I LANDSKANSLIET SOM OVAN.  
PÅ TJÄNSTENS VÄGNAR: C.G. RYDEHOLM.  
STPL. 2:--

TILLHÖR UPPSALA STADS FULLMÄKTIGES BESLUT DEN 31 OKTOBER 1963 S 394.  
EX OFFICIO: LENNART SKOGLUND  
STADSFULLMÄKTIGES SEKRETERARE.

KOPIANS LIKHET MED ORIGNALET BETYGAR I TJÄNSTEN:

*Erik Thord*  
ERIK THORD  
PLANARKITEKT.

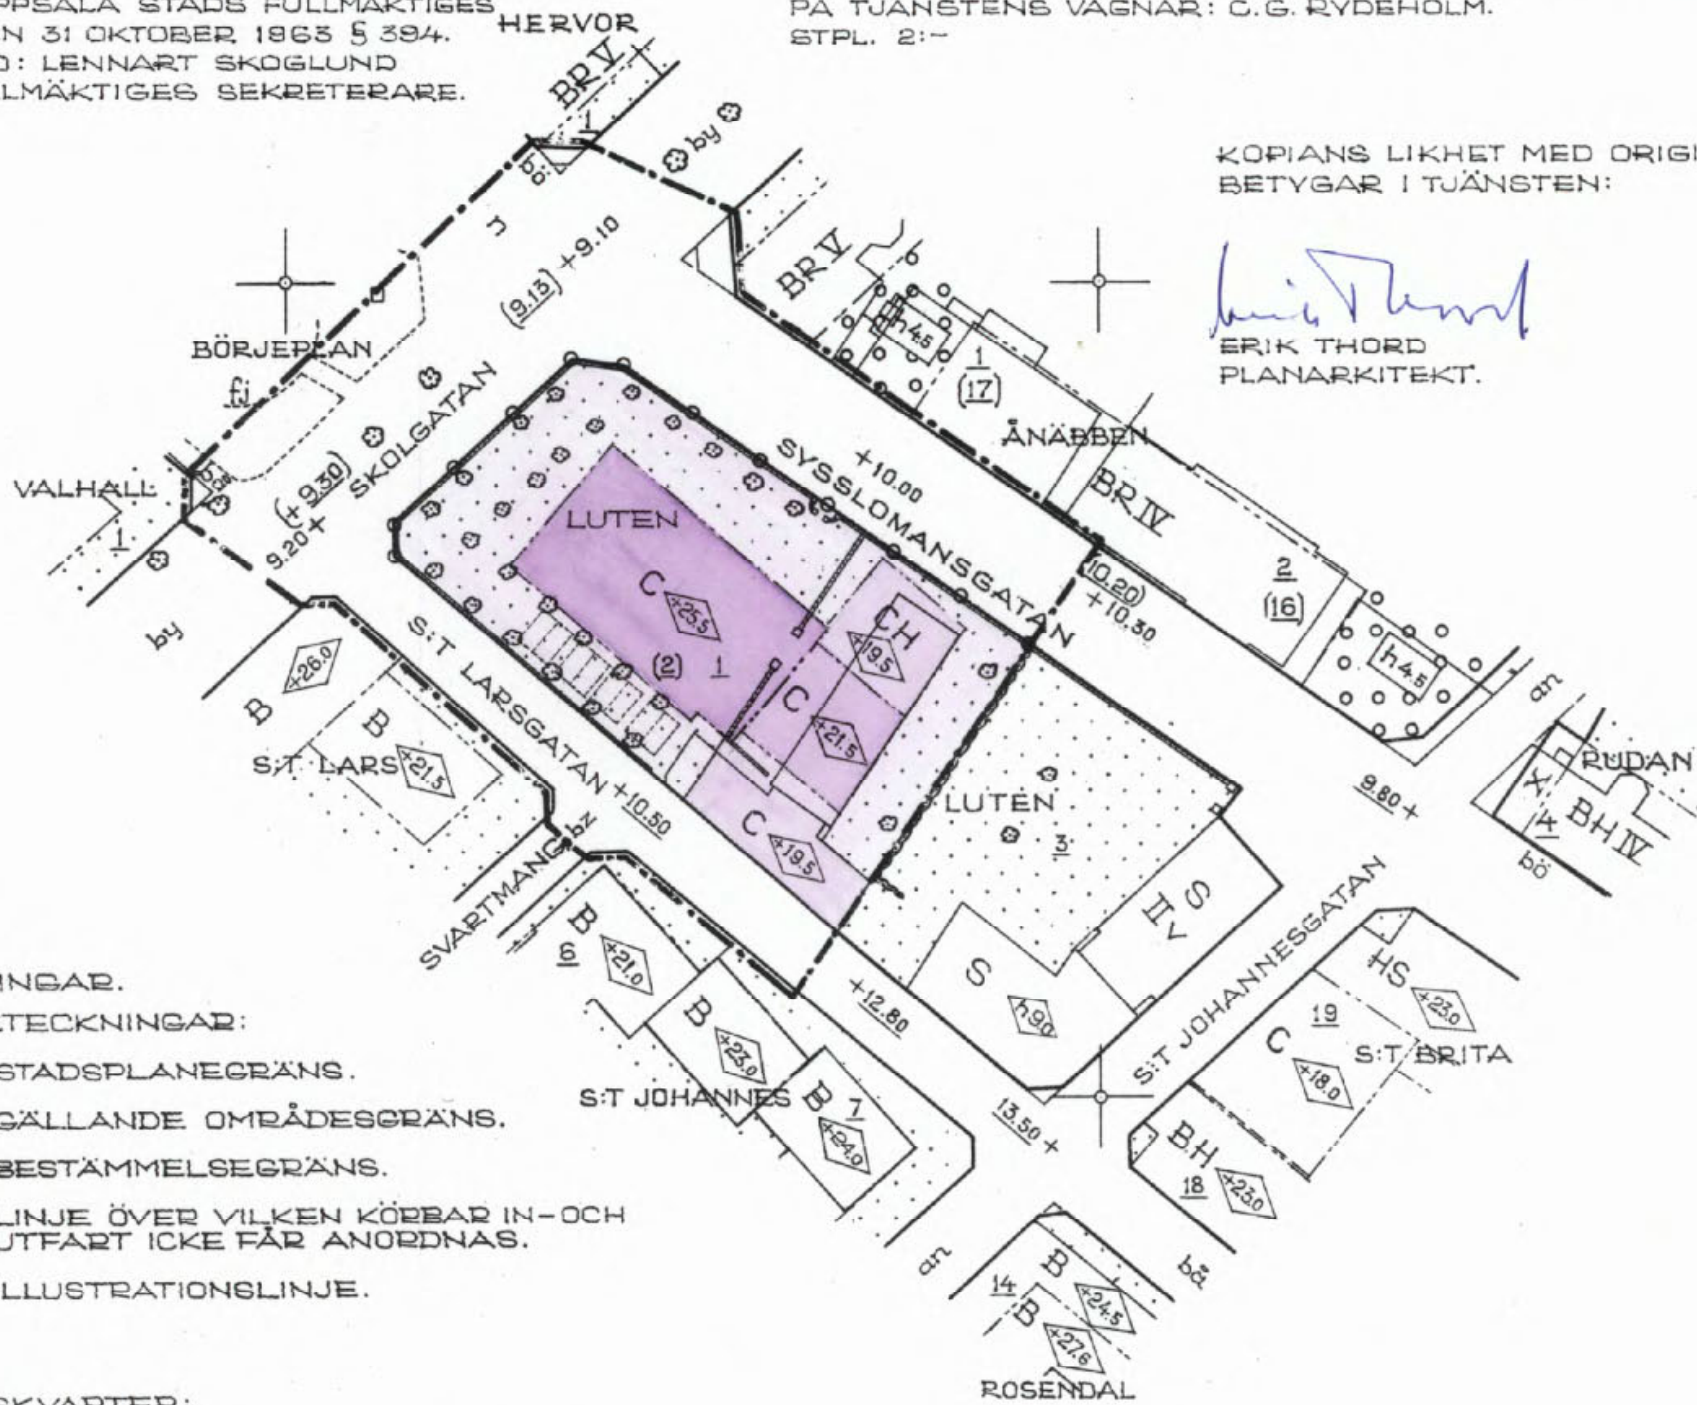

**BETECKNINGAR.**

**GRÄNSBETECKNINGAR:**

- STADSPLANEGRÄNS.
- GÄLLANDE OMRÅDESGRÄNS.
- - - BESTÄMMELSEGRÄNS.
- LINJE ÖVER VILKEN KÖRBAR IN- OCH UTFART ICKE FÅR ANORDNAS.
- ..... ILLUSTRATIONSLINJE.

**BYGGNADSKVARTER:**

- C** OMRÅDE FÖR SAMLINGSLOKALER.
- CH** OMRÅDE FÖR SAMLINGSLOKALER OCH HANDELSÄNDAMÅL.

- BEFINTLIG BYGGNAD.
- - - FASTIGHETSGRÄNS.
- 1 (2) FASTIGHETSBETECKNING.


**ALLMÄN PLATS:**

- GATA ELLER TORG.

**ÖVRIGA BETECKNINGAR:**

- MARK SOM ICKE FÅR BEBYGGAS.

- ◊+0.0 BYGGNADSHÖJD.
- +0.00 GÄLLANDE GATUHÖJD.
- (+0.00) GÄLLANDE GATUHÖJD FÖRESLAGEN ATT UTGÅ.
- +0.00 GATUHÖJD

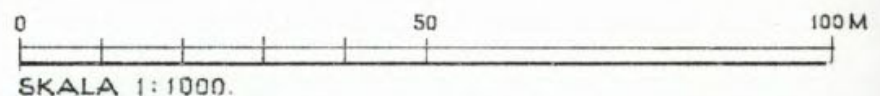

0380- 247