


PL. 64 B.
FÖRSLAG TILL ÄNDRAD STADSPLAN FÖR DEL AV
KV. DOMEN, UPPSALA.

UPPRÄTTAT I JULI 1960.

M. Gustaf
STADSARKITEKT.

L. Thord
PLANARKITEKT.

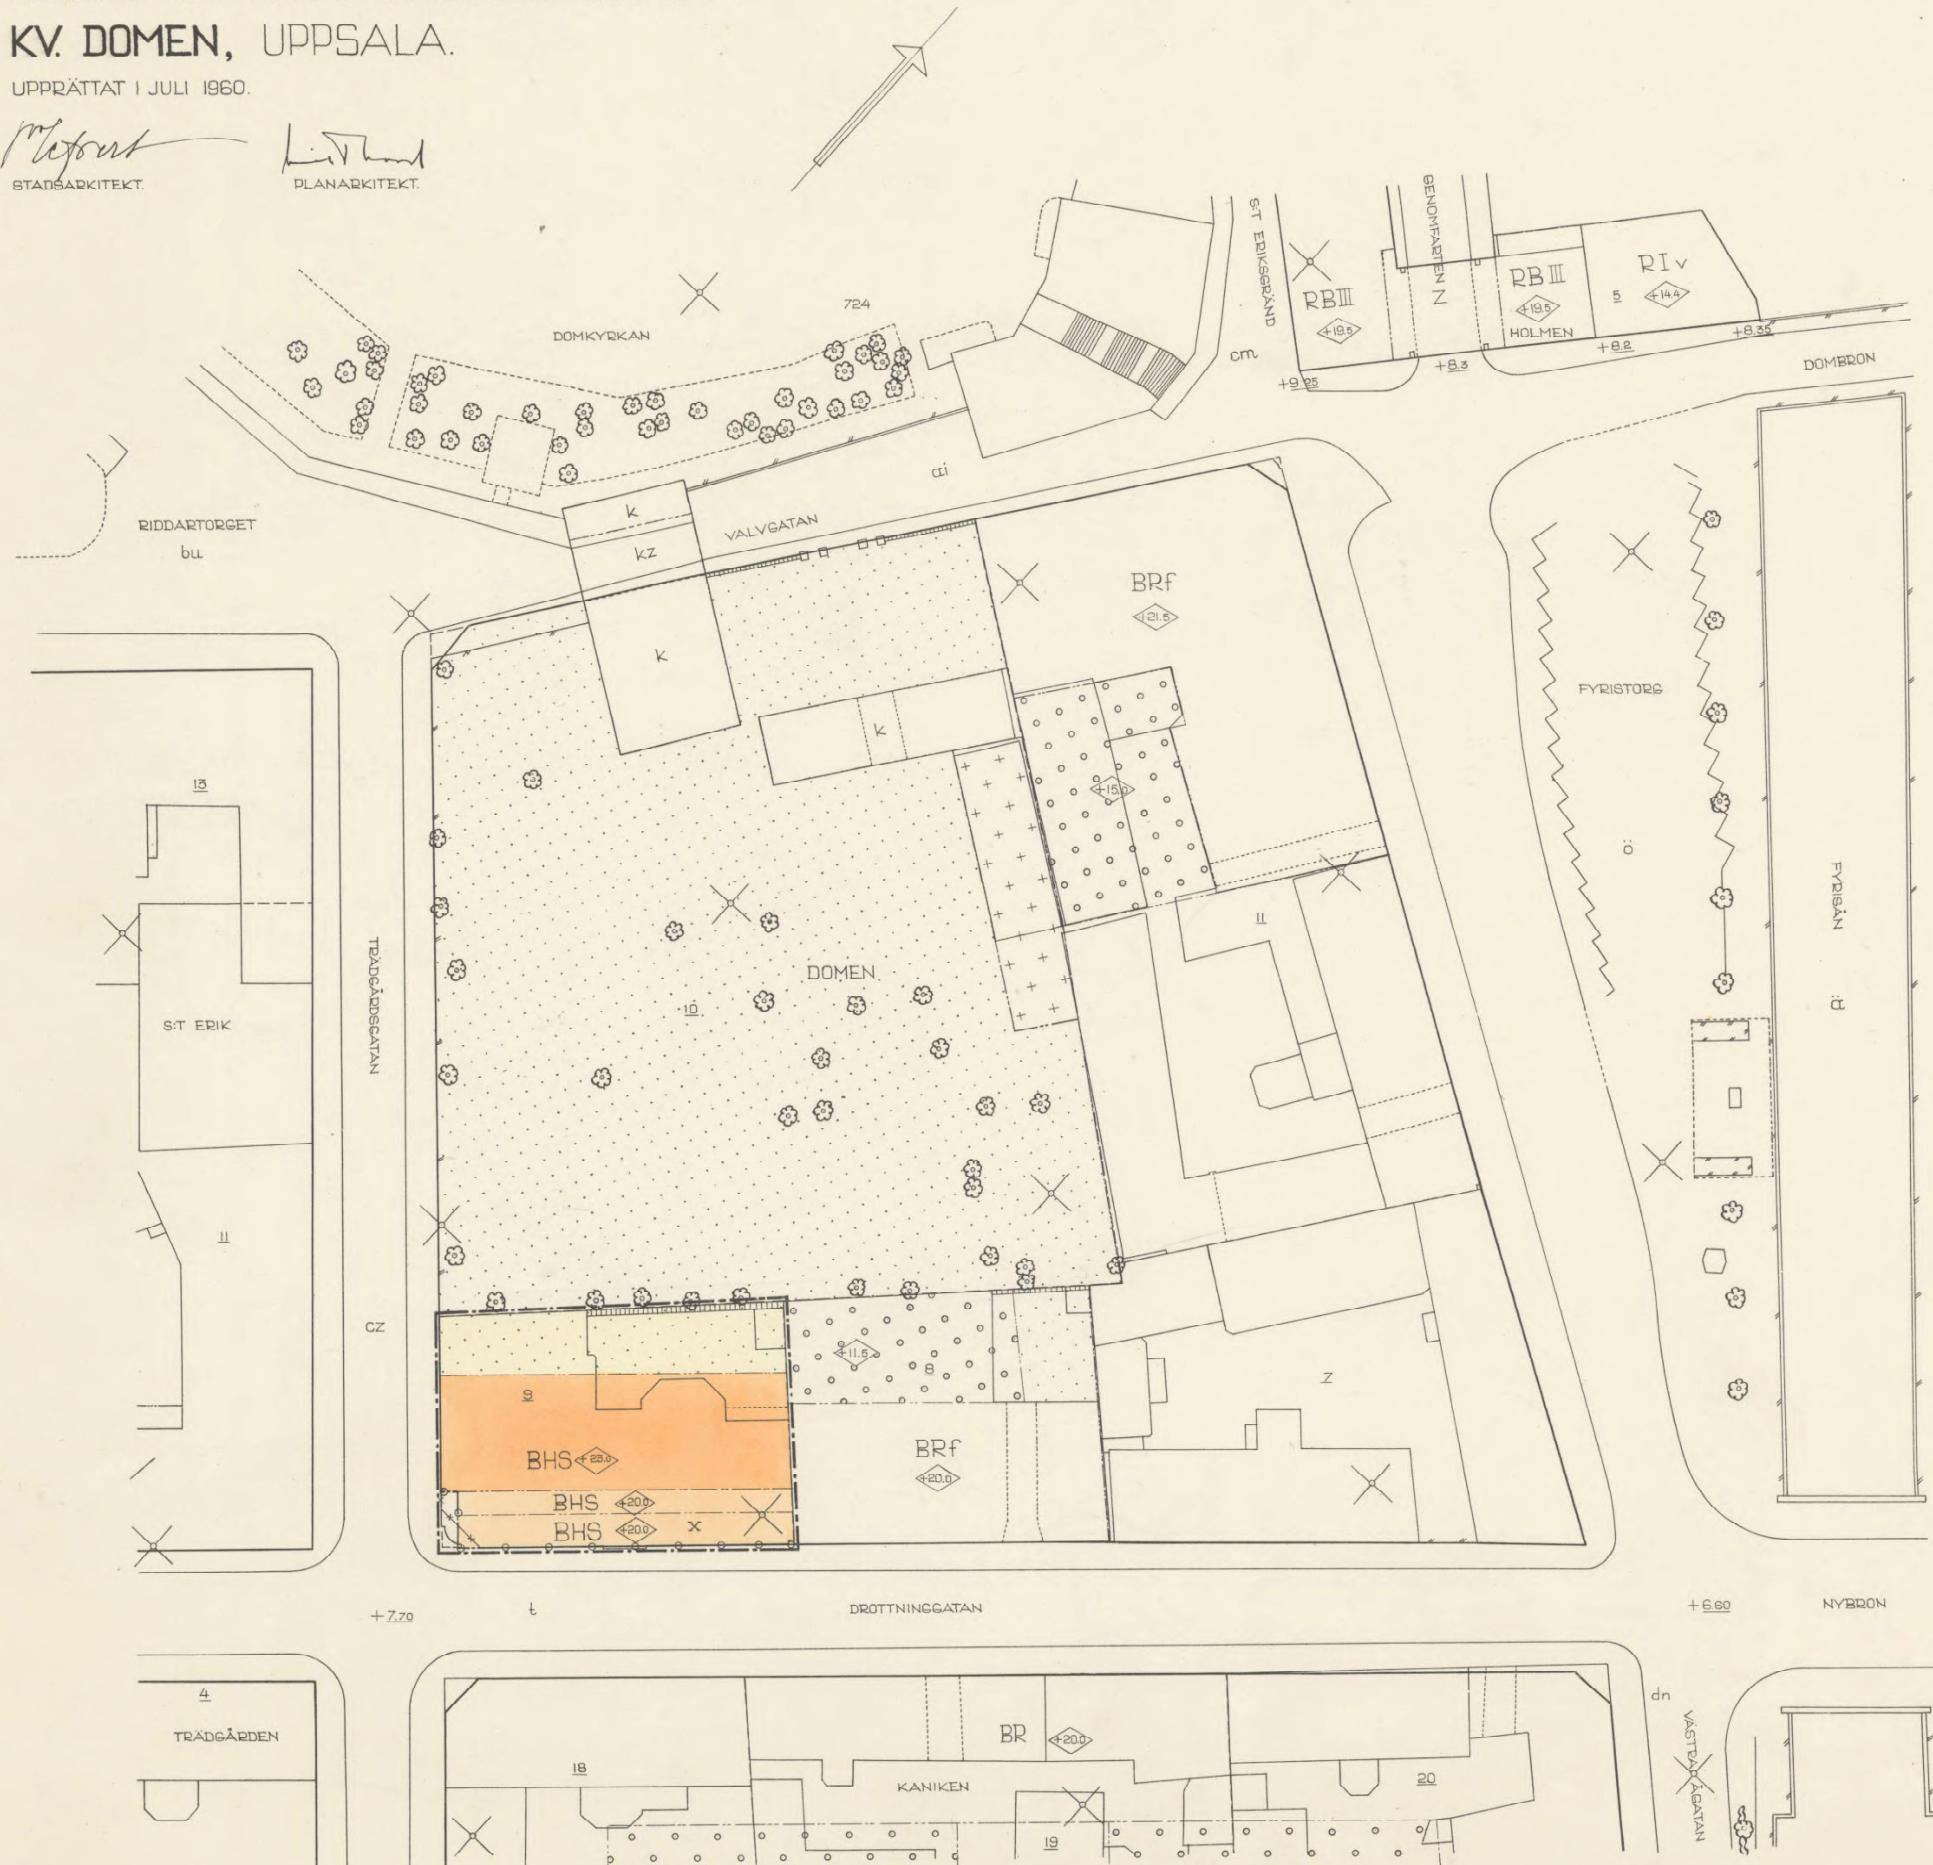

- BETECKNINGAR:
- GRÄNSBETECKNINGAR:
- STADSPANEGRÄNS.
 - GÄLLANDE OMRÄDESGRÄNS.
 - - - " " AVBEDD ATT UTBÅ.
 - OMRÄDESGRÄNS.
 - LINJE ÖVER VILKEN KÖRBAK IN- OCH UTFART ICKE FÅR ANORDNAS.
 - BESTÄMMELSEGRÄNS.
- OMRÄDESBETECKNINGAR:
- GATA ELLER TORG.
- BYGGNADSKVARTER:
- BHS OMRÅDE FÖR BOSTADS- OCH HANDELSÄNDAMÅL, SAMMANBYGGDA HUG.
- ÖVRIGA BETECKNINGAR:
- MARK SOM ICKE FÅR BEBYGGAS.
 - X MARK TILLGÄNGLIG FÖR ALLMÄN GÅNGTRAFIK.
 - ◊ BYGGNADSHÖJD RÄKNAD FRÅN STADENS NOLLPLAN.
 - - - FASTIGHETSGRÄNS.
 - B FASTIGHETSBETECKNING.
 - BEFINTLIG BYGGNAD.

TILLHÖR UPPSALA STADS FULLMÄKTIGES
BESLUT DEN 17 FEBRUARI 1961 § 89.
EX OFFICIO: STIG REUTERSWÄRD.
STADSFULLMÄKTIGES SEKRETERARE.

ATT LÄNSSTYRELSEN I UPPSALA LÄN DEN 9 OKTOBER
1962 FASTSTÄLLT DENNA ÄNDRING AV STADSPLANEN
FÖR DEL AV KVARTERET DOMEN I UPPSALA SAMT ATT
BESLUTET HÄRÖM JÄMLIKT 150 § TREDJE STYCKET
BYGGNADSLAGEN VUNNIT LAGA KRAFT; BETYGAR UPPSALA
SLOTT I LANDSKANSLIET SOM OVAN.
PÅ TJÄNSTENS VÄGNAR: NILS SÖDERBERG.
STPL. 2-

KOPIANS LIKHET MED ORIGINALT BETYGAR I TJÄNSTEN:
L. Thord
ERIK THORD,
PLANARKITEKT.

