

Kopians likhet med originalet betygar:

Agneta Forsström
Agneta Forsström

PLANBESTÄMMELSER

Följande gäller inom områden med nedanstående beteckningar. Där beteckning saknas gäller bestämmelsen inom hela planområdet. Endast angiven användning och utformning är tillåten.

GRÄNSBETECKNINGAR

- Linje belägen 3m utanför planområdet
- Användningsgräns
- Egenskapsgräns
- Utgående egenskapsgräns

ANVÄNDNING AV KVARTERSMARK

- HU Utställning och lager
- HKU Utställning, lager och kontor

UTNYTTJANDEGRAD

e₁ 0,0 Högsta exploateringsgrad i bruttoarea per fastighetsarea

BEGRENSNING AV MARKENS BEBYGGANDE

- Marken får inte bebyggas
- Marken skall vara tillgänglig för utfart från angränsande fastigheter

MARKENS ANORDNANDE

- n₁ Plats för skylt med en högsta höjd av 10 meter
- n₂ Gräs eller plantering

PLACERING, UTFORMNING, UTFÖRANDE

- Högsta byggnadshöjd i meter

ADMINISTRATIVA BESTÄMMELSER

Genomförandetiden är 10 år från den dag planen vunnit laga kraft.

UPPLYSNINGAR

Planhandlingen består av:
-- plankartor med bestämmelser
-- plan- och genomförandebeskrivning

ANTAGANDEHANDLING

består av:
-planhandling -fastighetsbeteckning
-samrådslista -uttåtande


Planen är upprättad enligt reglerna för ENKELT PLANFÖRFARANDE
ANTAGEN AV BN 1998-09-03 LAGA KRAFT 1998-09-26

DETALJPLAN FÖR Dp 96 AH DEL AV KV PUBLICISTEN

UPPSALA KOMMUN
UPPRÄTTAD I JUNI 1998, REV I AUGUSTI 1998

Björn Ringström
BJÖRN RINGSTRÖM
PLANARHITEKT

Göran Andersson
GÖRAN ANDERSSON
PLANARHITEKT

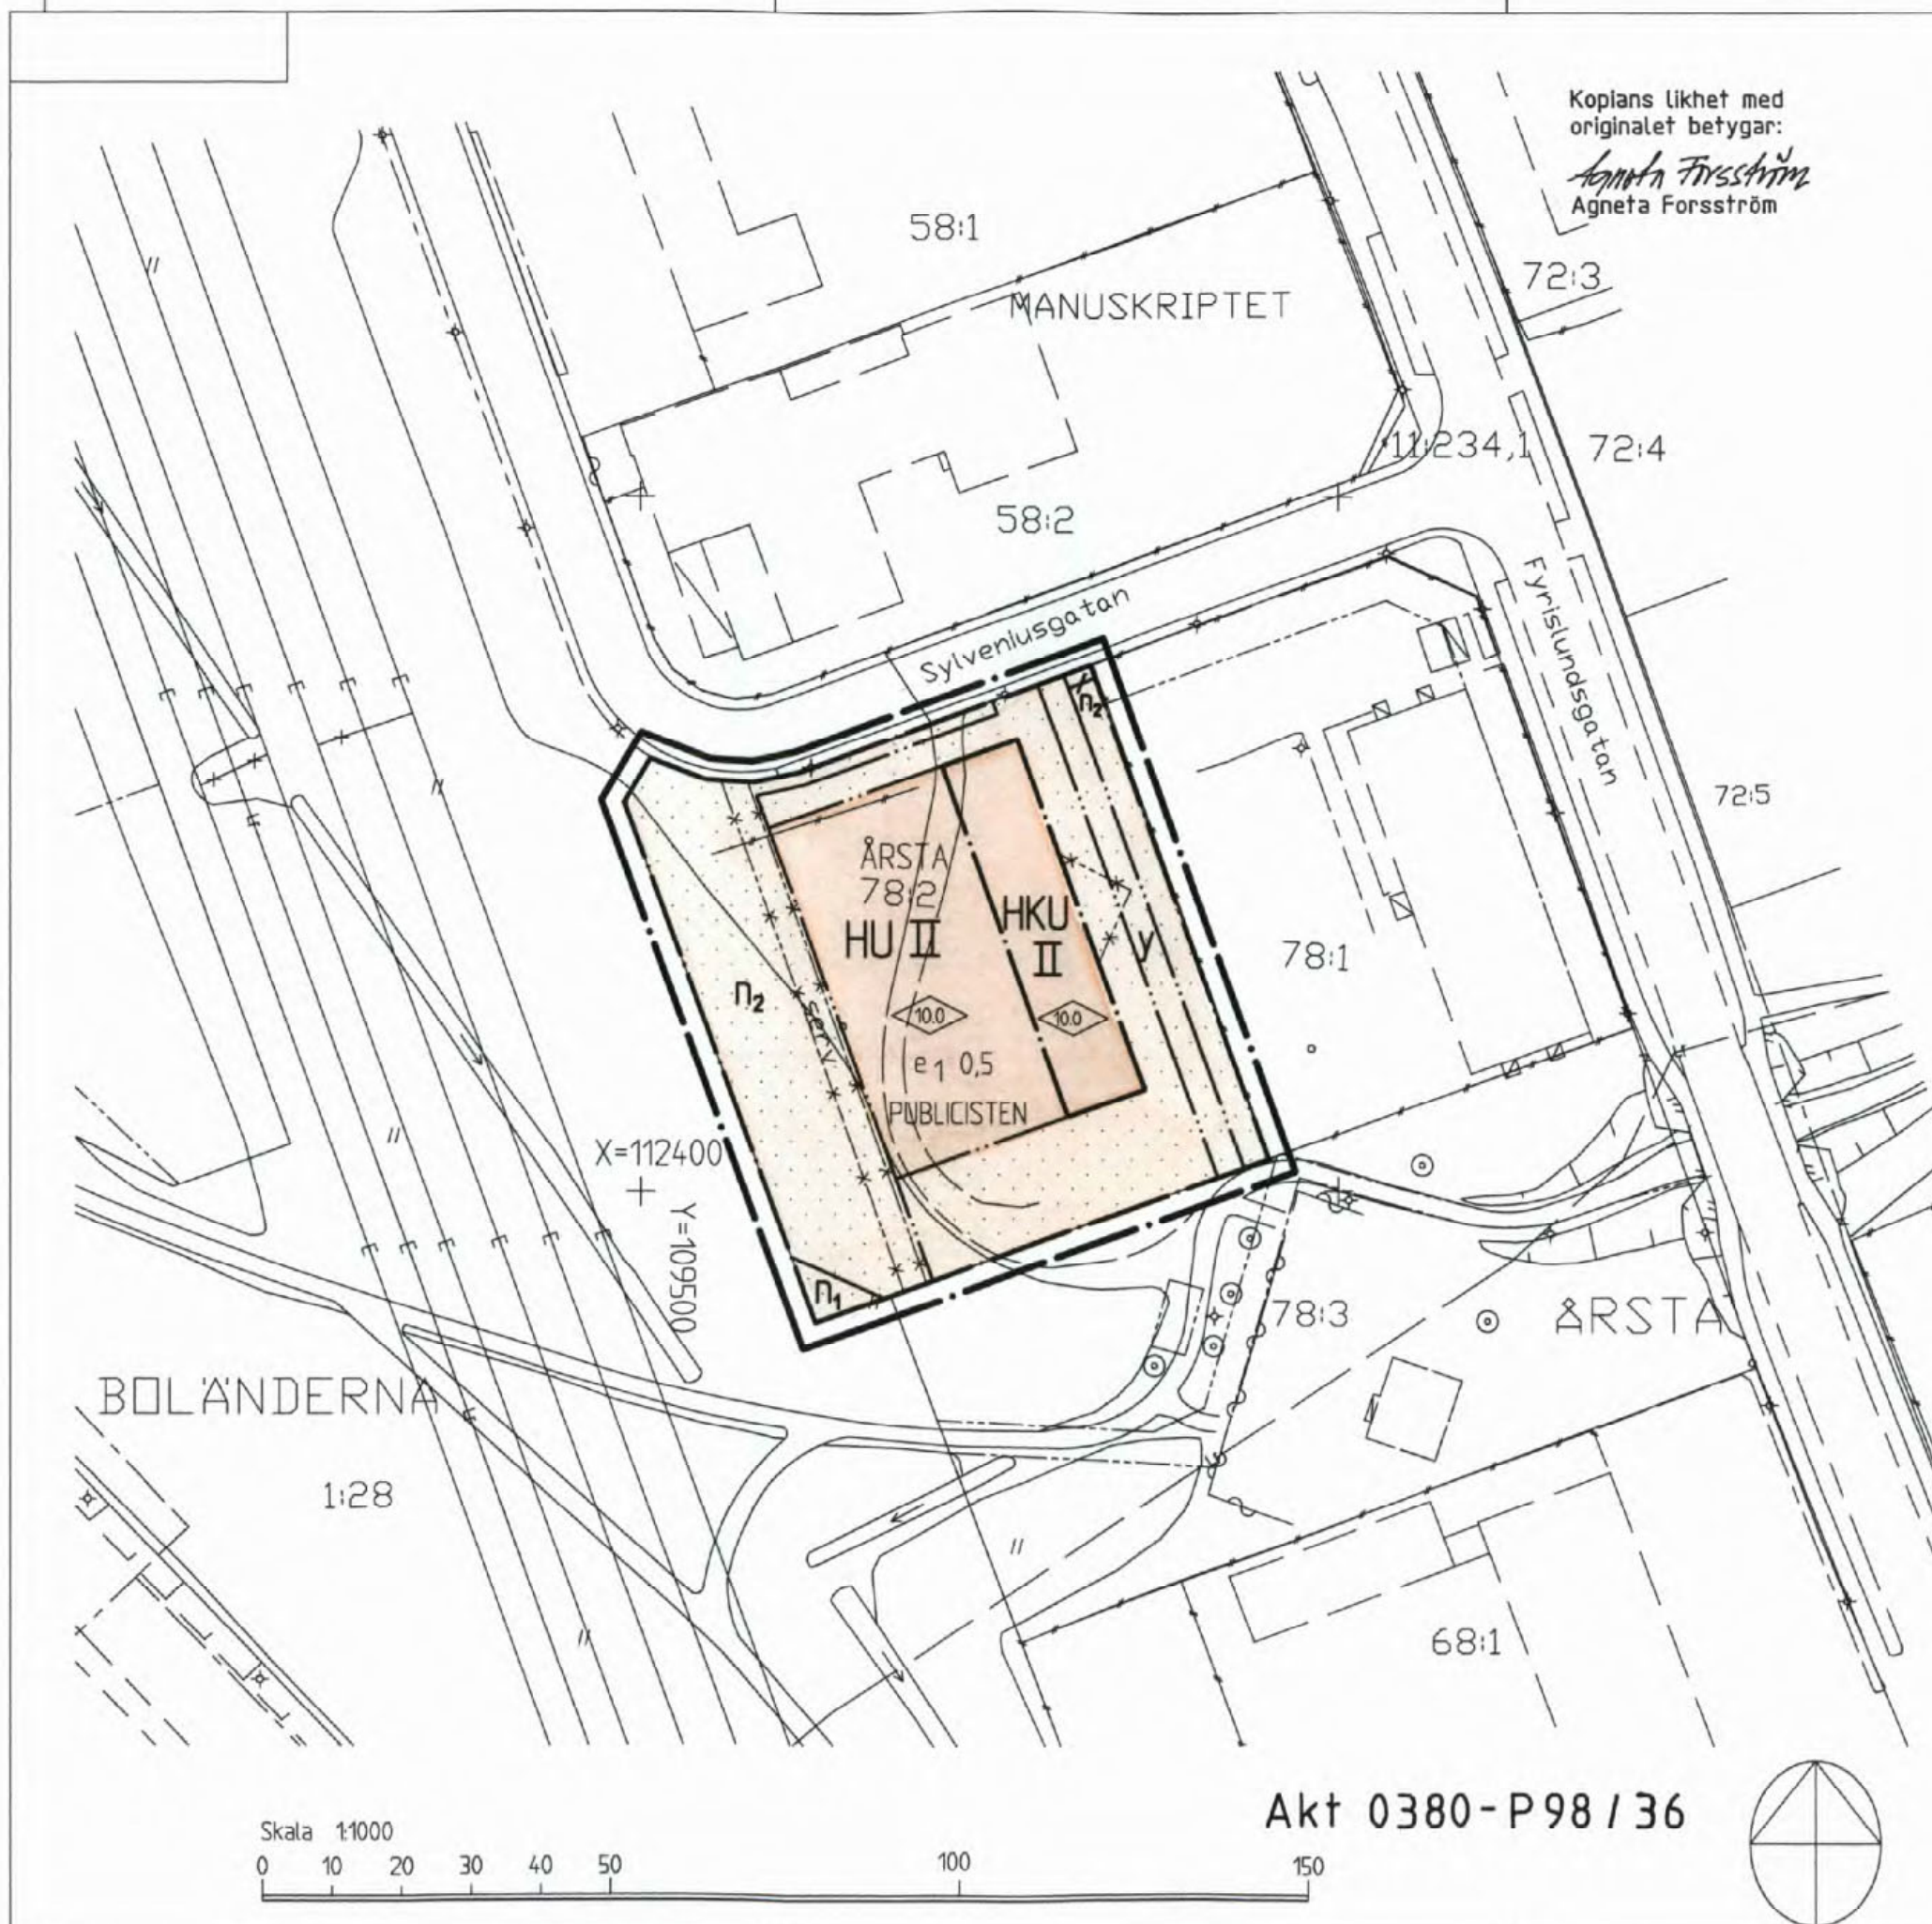

Akt 0380-P98/36