


PL. 28 Ä
 FÖRSLAG TILL ÄNDRAD STADSPLAN FÖR
 MIKAELSPLAN
 UPPSALA KOMMUN
 UPPRÄTTAT I OKTOBER 1971

Erik Thord

ERIK THORD
 T.F. STADSARKITEKT

Hakon Södergren

HAKON SÖDERGREN
 T.F. STADSPLANARKITEKT

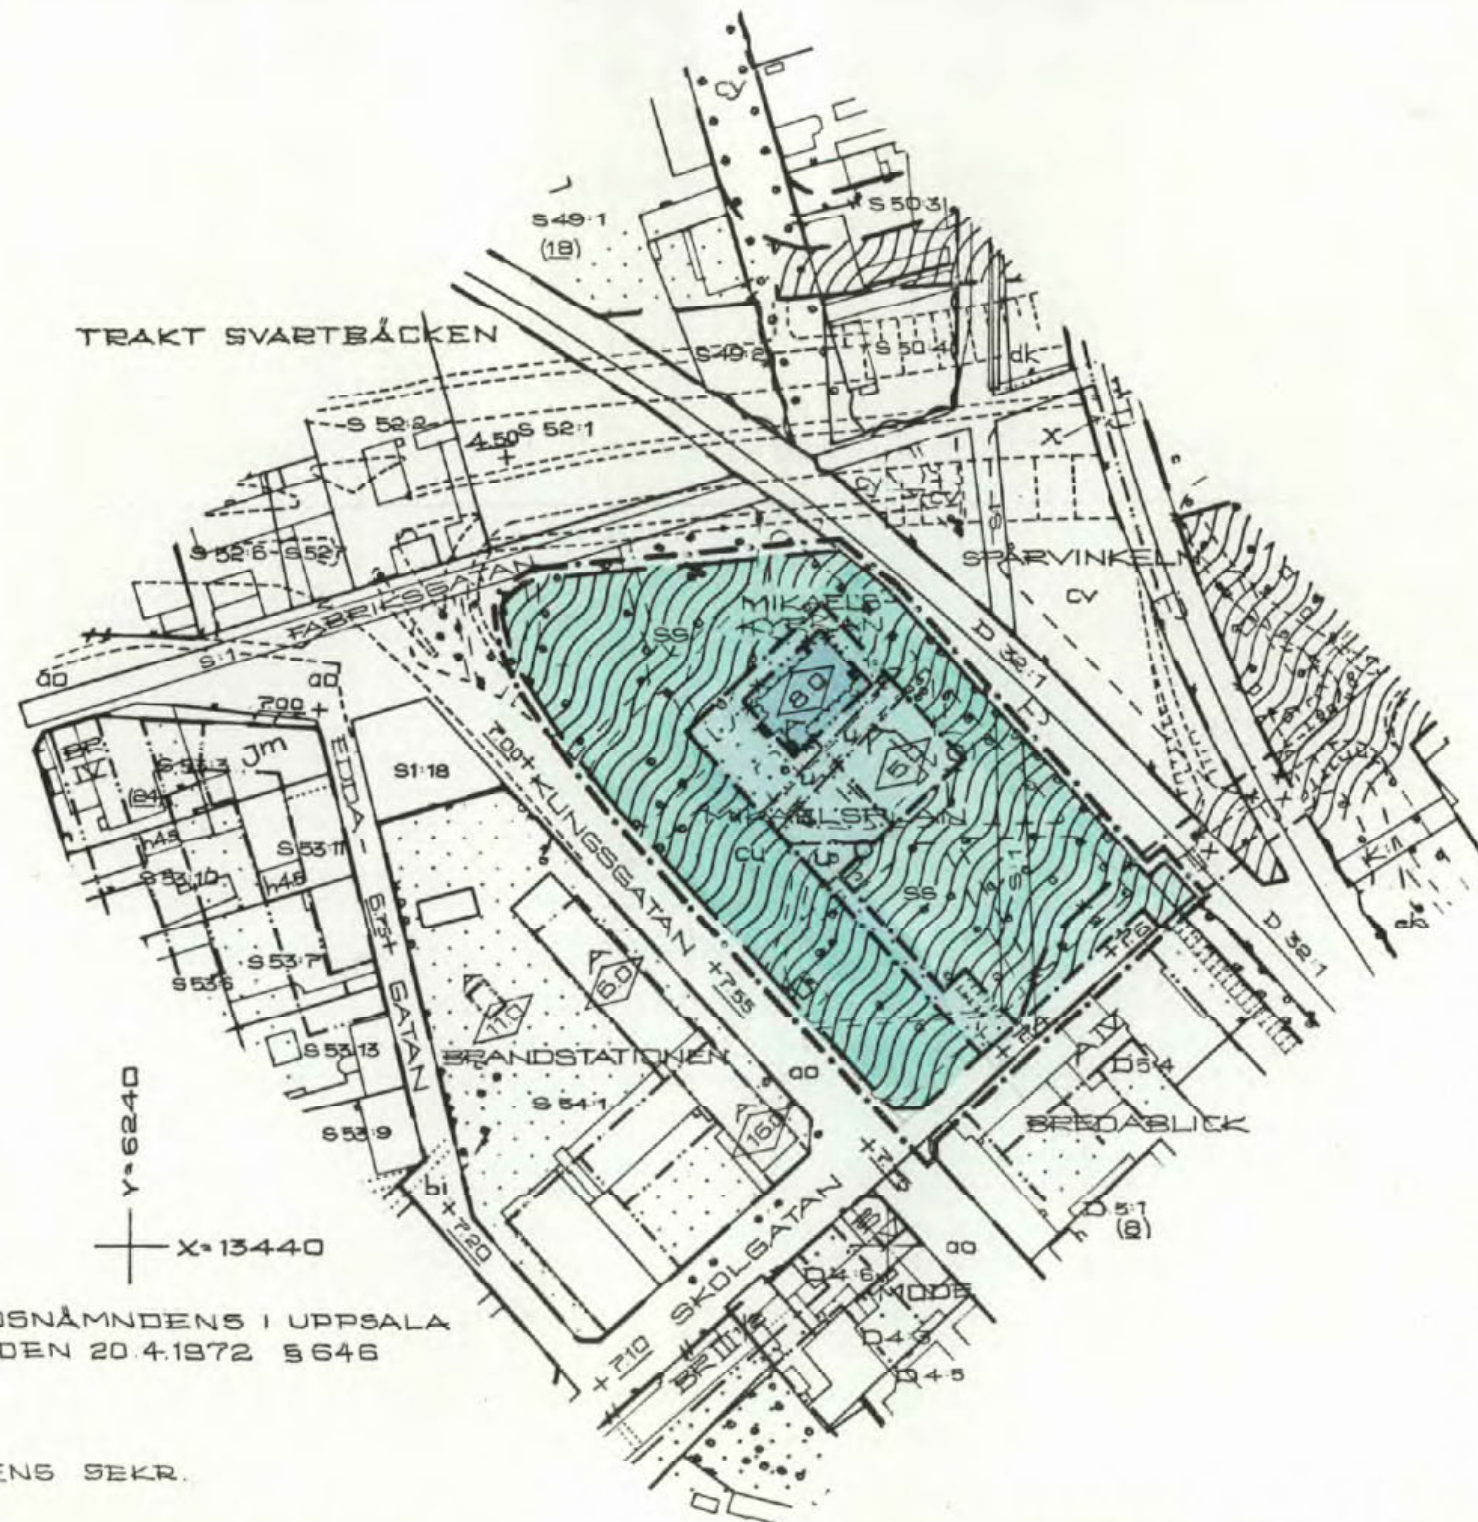

TILLHÖR BYGGNADSNÄMNDENS I UPPSALA
 KOMMUN BESLUT DEN 20.4.1972 S 646

GUNNAR BEIJER
 BYGGNADSNÄMNDENS SEKR.


TILLHÖR UPPSALA KOMMUNFULLMÄKTIGES
 BESLUT DEN 19 JUNI 1972 S 248

EX OFFICIO:
 ANNE-MARIE STIBE
 KOMMUNFULLMÄKTIGES SEKRETERARE

ATT LÄNSSTYRELSEN I UPPSALA LÄN
 28.7.1972 PÅ SÄTT BESLUTET VISAR
 FASTSTÄLLT DENNA STADSPLAN
 OCH ATT BESLUTET VUNNIT LAGA
 KRAFT BETYGAR
 OLOF MALMFOR

KOPIANS LIKHET MED ORIGINAL
 BETYGAR I TJÄNSTEN:

Hakon Södergren
 HAKON SÖDERGREN
 PLANARKITEKT

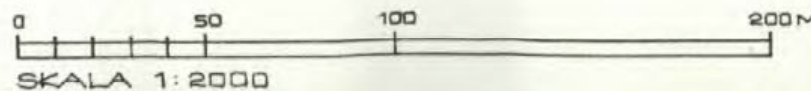

BETECKNINGAR

GRÄNSBETECKNINGAR

- · — · — STADSPLANEGRÄNS BELÄGEN 3 M
UTANFÖR PLANOMRÅDET
- — — GÄLLANDE OMRÅDESGRÄNS
- * * * GÄLLANDE OMRÅDESGRÄNS AVSEDD
ATT UTGÅ
- · — · — OMRÅDESGRÄNS
- · · — BESTÄMMELSEGRÄNS
- - - - - ILLUSTRATIONSLINJE

OMRÅDESBETECKNING

ALLMÄN PLATS

- [] GATA
- [] PARK ELLER PLANTERING

BYGGNADSKVARTER

- [A] OMRÅDE FÖR ALLMÄNT ÄNDAMÅL

ÖVRIGA BETECKNINGAR

- [] MARK SOM ICKE FÅR BEBYGGAS
- [] BYGGNADSHÖJD
- +0.00 GATUHÖJD
- — — FASTIGHETSGRÄNS
- S:1 FASTIGHETSBETECKNING
- [] BEFINTLIG BYGGNAD
- TRAKT SVARTBÄCKEN BETECKNAS S
- " DRAGARBRUNN " D
- U MARK TILLGÄNGLIG FÖR UNDERJORDISKA
LEDNINGAR

0380-384