

FÖRSLAG TILL  
**BYGGNADSPLAN**  
 ÖVER DEL AV FASTIGHETEN  
**MOGA 1:19**

I ALMUNGE SOCKEN OCH KOMMUN  
 AV STOCKHOLMS LÄN.

UPPRÄTTAD ÅR 1968 AV:  
 AMREX PLAN AB

*John Hummerhielm*  
 JOHN HUMMERHIELM  
*John Hummerhielm*

FASTIGHETSREDOVISNINGEN HÄNFÖR SIG  
 TILL DEN 23.2. 1968.

DETALJER OCH HÖJDKURVOR FRAMSTÄLLDA  
 PÅ FOTOGRAMMETRISK VÄG ÅR 1968 AV R.A.K.

GRUNDKARTAN UPPRÄTTAD ÅR 1968 AV  
 INGENJÖR S.O. BOSTRAND

**TECKENFÖRKLARING**

GRUNDKARTAN

- FASTIGHETSGRÄNSER
- ÅKER
- BÖNINGS- RESP. UTHUS
- NIVÅKURVOR
- STAKET
- VÄG
- EL LEDNING
- o 12 POLYGONPUNKT
- PUNKT I RUTNÄT
- DIKE

BYGGNADSPLENEN

- BYGGNADSPLENGRÄNS (ca 3m. utanför)
- OMRÅDEGRÄNS
- BESTÄMMELSEGRÄNS
- GRÄNSLINJER EJ AVSEDDA ATT FASTSTÄLLAS
- PARKOMRÅDE
- OMRÅDE FÖR BOSTADSÄNDAMÅL
- OMRÅDE FÖR IDROTTSÄNDAMÅL
- MARK SOM EJ FÅR BEBYGGAS
- BYGGNADSPLATS EJ AVSEDD ATT FASTSTÄLLAS
- OMRÅDE FÖR PARKERINGSPLATS
- I ANTAL VÅNINGAR
- PLANERAD ELLEDNING
- ELLEDNING AVSEDD ATT UTGÅ


*Allt detta förslag varit utställt  
 i Almunge Kommunalkontor  
 under tiden 19 aug-12 sept. 1968  
 betygas  
 E. Söderlund  
 bygg. ordf.*

Tillhör Kommunalkontoret/fullmäktiges i  
 Almunge kommun beslut  
 den 12 Mars 1969  
*E. Söderlund*  
 Kommunalkontoret

Gräns för område, som undantagits från fastställelse  
 enligt Länsstyrelsens beslut den 12 Mars 1969

SKALA 1:2000  
 0 20 40 60 80 100 120 140 160 180 200 220 240 260 280 300

Almunge 532

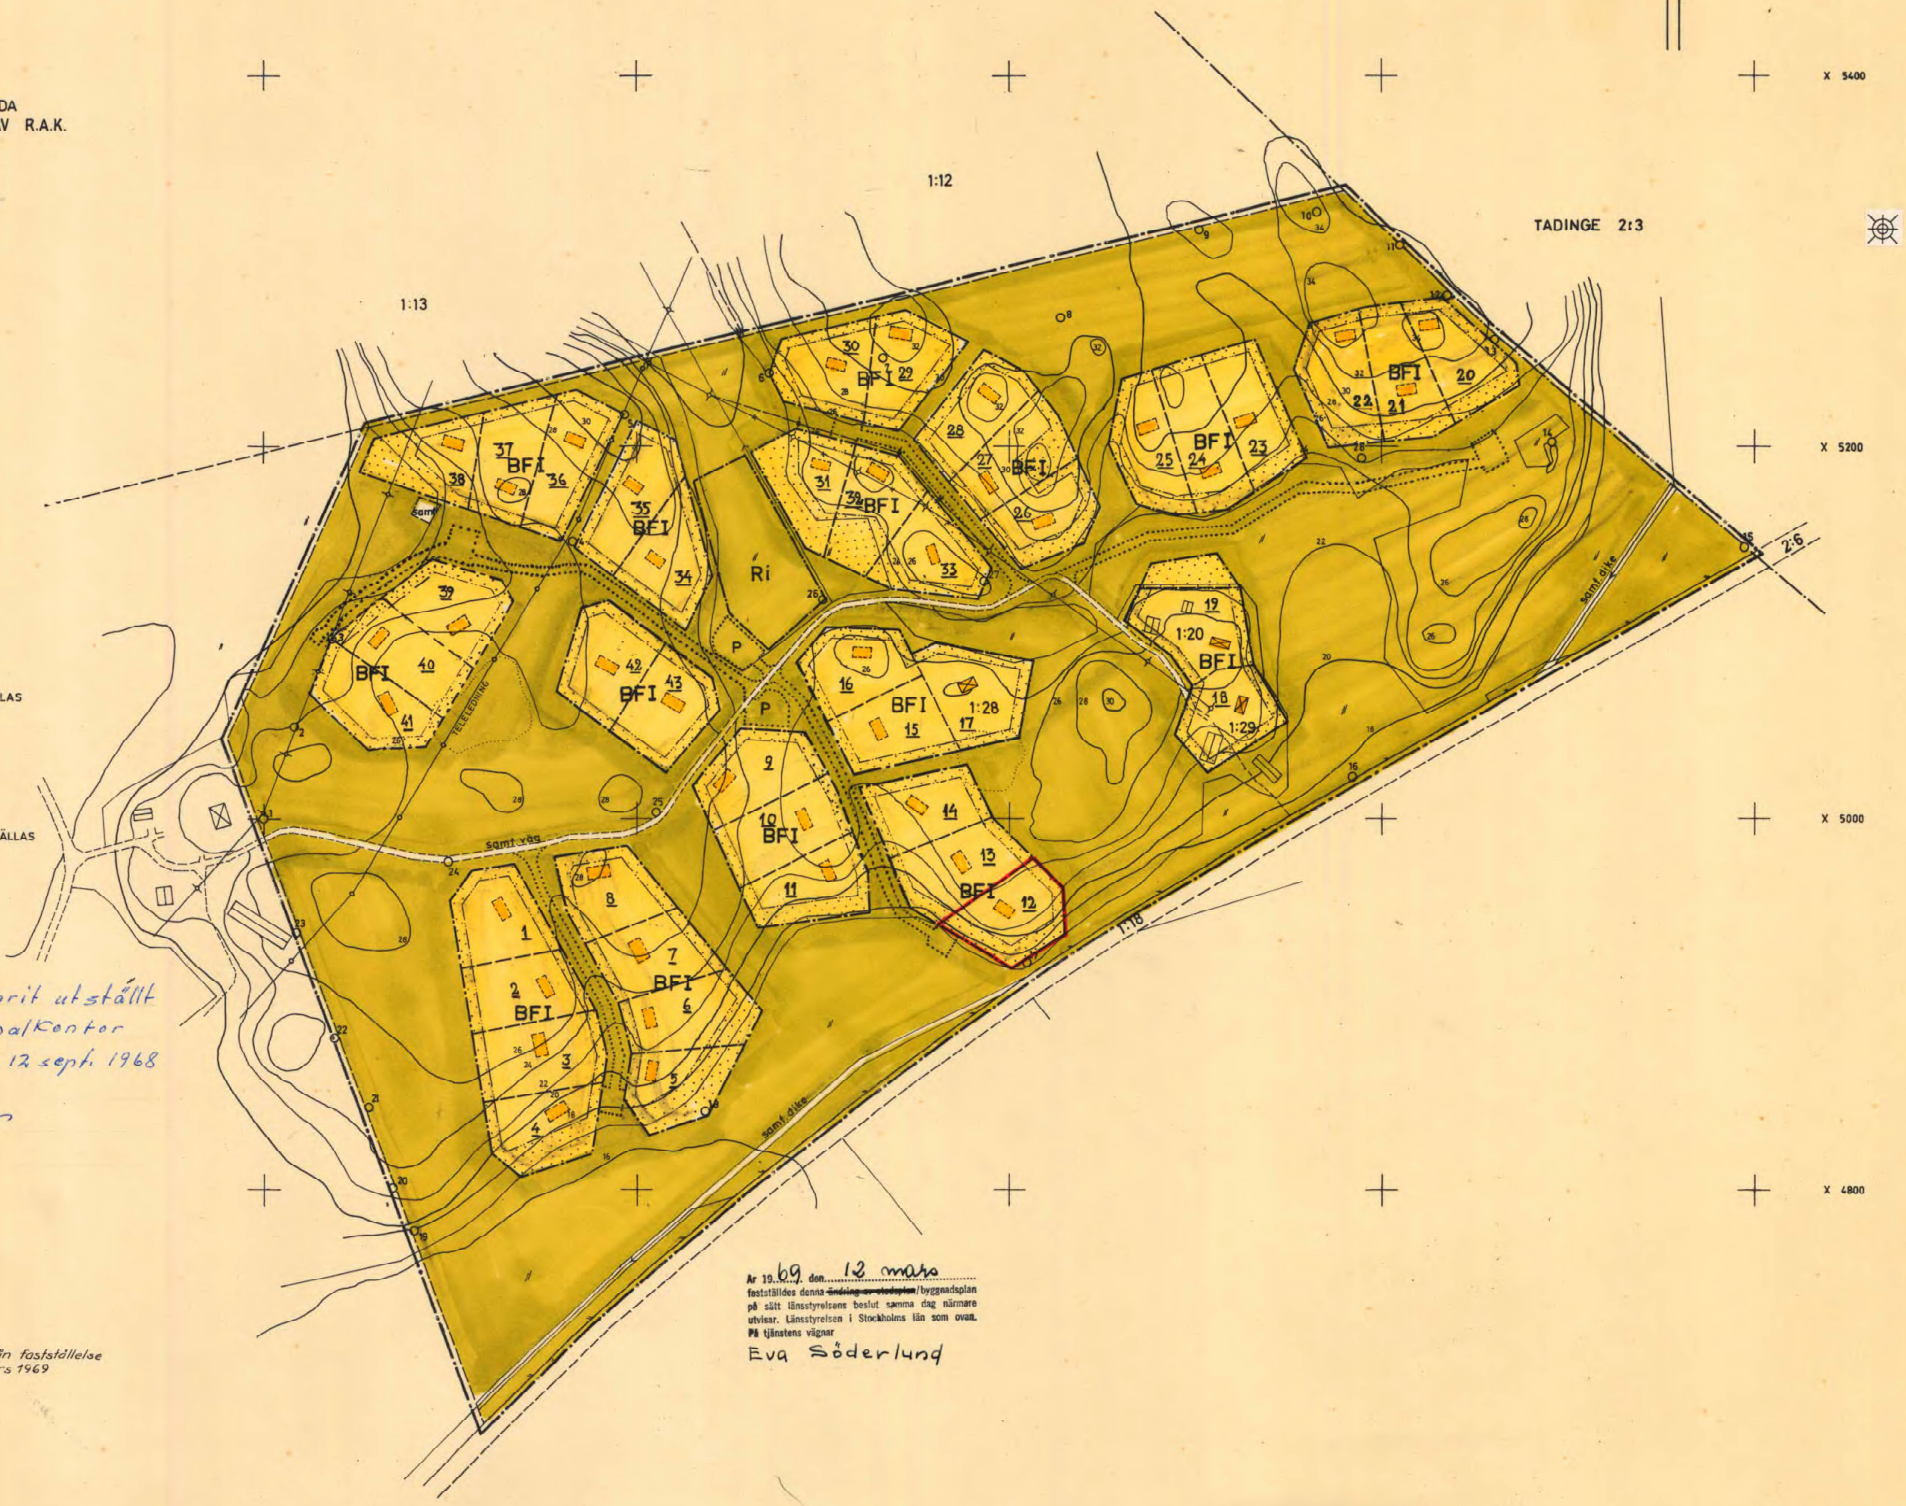

Ar 12 Mars 1969  
 fastställt denna detalj- och byggnadsplan  
 på sätt Länsstyrelsen beslut samma dag närmare  
 utvisar. Länsstyrelsen i Stockholms län som ovan.  
 På tjänstens vägnar  
 Eva Söderlund

Kopians likhet med originalet  
 bestyrkes i tjänsten  
 J. Helmberg

B 68  
 J A