

PL. 68G.

FÖRSLAG TILL ÄNDRAD STADSPLAN
FÖR DEL AV BÄRBY, UPPSALA.

KOPIA.

UPPRÄTTAT I JUNI 1963.

Börje Luimon
T.F. STADSARKITEKT.

[Signature]
PLANARKITEKT.

TILLHÖR UPPSALA STADS FULLMÄKTIGES
BESLUT DEN 31.10.1963 § 375.
EX OFFICIO LENNART SKÖGLUND.
STADSFULLMÄKTIGES SEKRETERARE.


KOPIANS LIKHET MED ORIGINALT
BETYGAR I TJÄNSTEN.

[Signature]
ERIK THORD.
PLANARKITEKT.



ATT LÄNGSTYRELSEN I UPPSALA LÄN
DEN 14 JANUARI 1964 FASTSTÄLLT DEN-
NA ÄNDRING AV STADSPLANEN FÖR DEL
AV BÄRBY I UPPSALA STAD SAMT ATT
BESLUTET VUNNIT LAGA KRAFT, BETY-
GAR UPPSALA SLOTT I LANDEKANSLIET
DEN 28 FEBRUARI 1964
PÅ TJÄNSTENS VÄGNAR C. S. RYDEHOLM.
STPL. 2.-

- BETECKNINGAR.**
GRÄNSBETECKNINGAR.
- - - - - STADSPLANEGRÄNS.
- - - - - GÄLLANDE OMRÅDESGRÄNS.
- - - - - OMRÅDESGRÄNS.
- - - - - BESTÄMMELSEGRÄNS.
- - - - - ILLUSTRATIONSLINJE.
- OMRÅDESBETECKNINGAR.**
ALLMÄN PLATS.
[Symbol] GATA ELLER TORG.
[Symbol] PARK ELLER PLANTERING.
[Symbol] GATUPLANTERING.
- BYGGSÄDSCATEGORIER.**
[Symbol] BS OMRÅDE FÖR BOSTADSÄNDAMÅL, SAMMANBYGGDA HUS.
[Symbol] BD " " " " FRISTÄENDE HUS.
- SPECIALOMRÅDEN.**
[Symbol] E6 TRANSFORMATORSTATION.
- ÖVRIGA BETECKNINGAR.**
[Symbol] MARK SOM ICKE FÅR BEBYGGAS.
+0.00 GÄLLANDE GATUHÖJD.
+0.00 GATUHÖJD. (+0.00) GATUHÖJD AVSEDD ATT UTGÅ.
I. ANTAL VÅNINGAR.
[Symbol] BYGGSÄDSCATEGORIER.
[Symbol] LINJE ÖVER VILKEN KÖRBÄR IN- OCH UTFART ICKE FÅR ANVÄNDAS.
- - - - - FÖRSAMLINGSGRÄNS.
- - - - - FASTIGHETSGRÄNS.
[Symbol] BERÄTTIG BYGGSÄD.
2, (3), 1600. FASTIGHETSBETECKNING.
[Symbol] NIVÅKURVA.

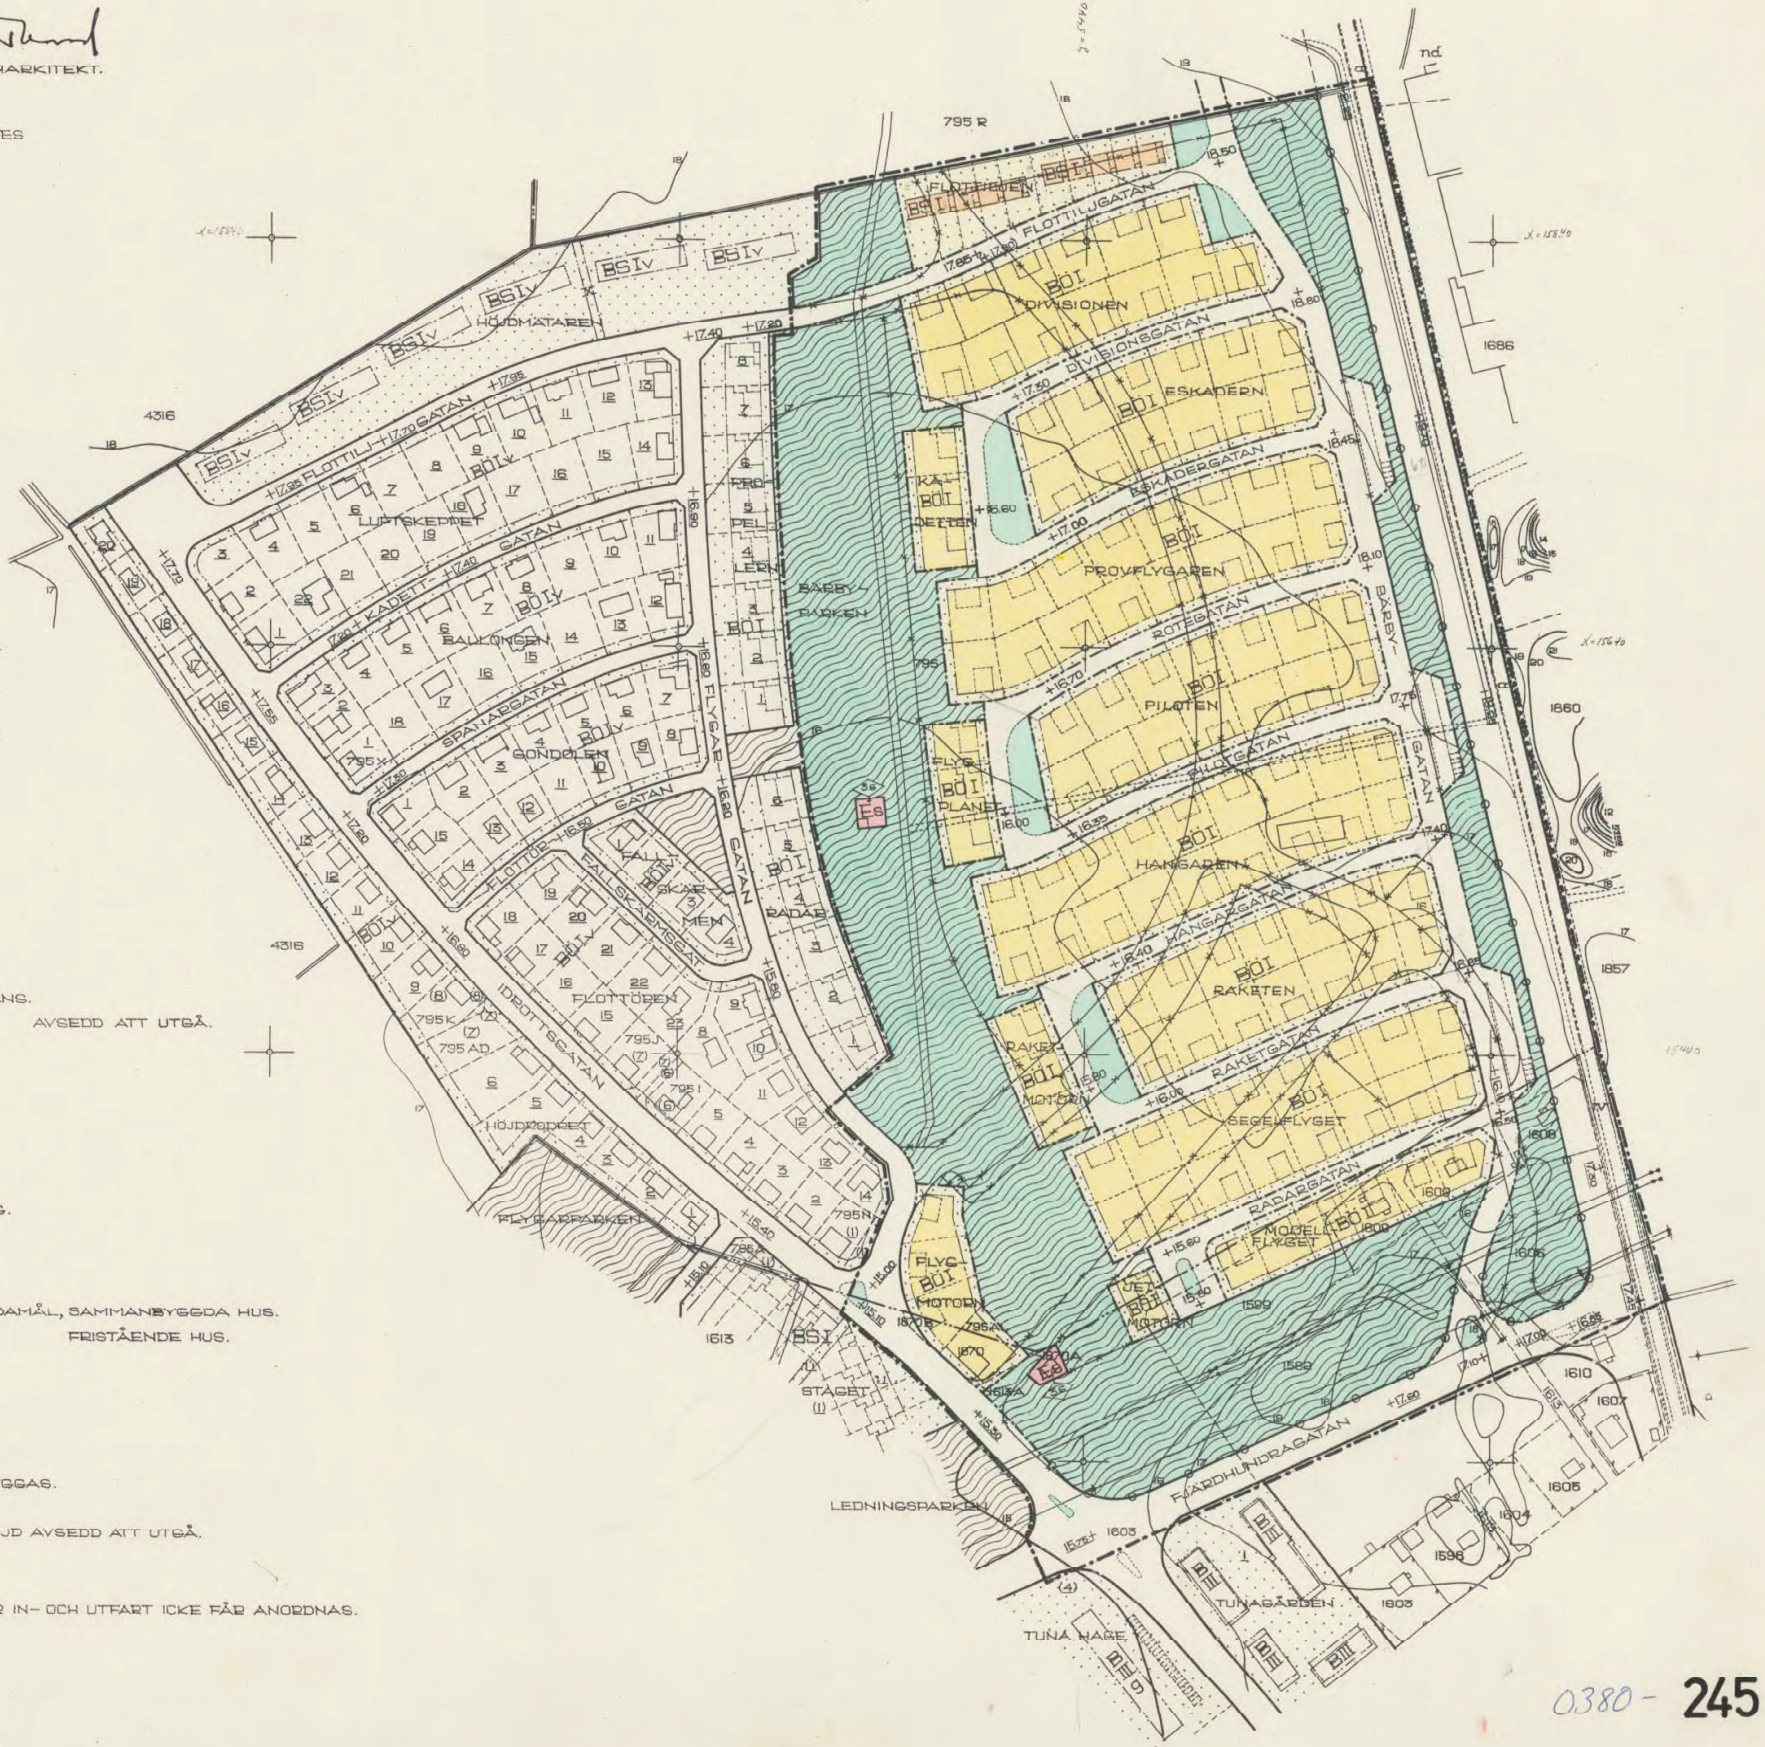

0380-245

SKALA 1:2000.