


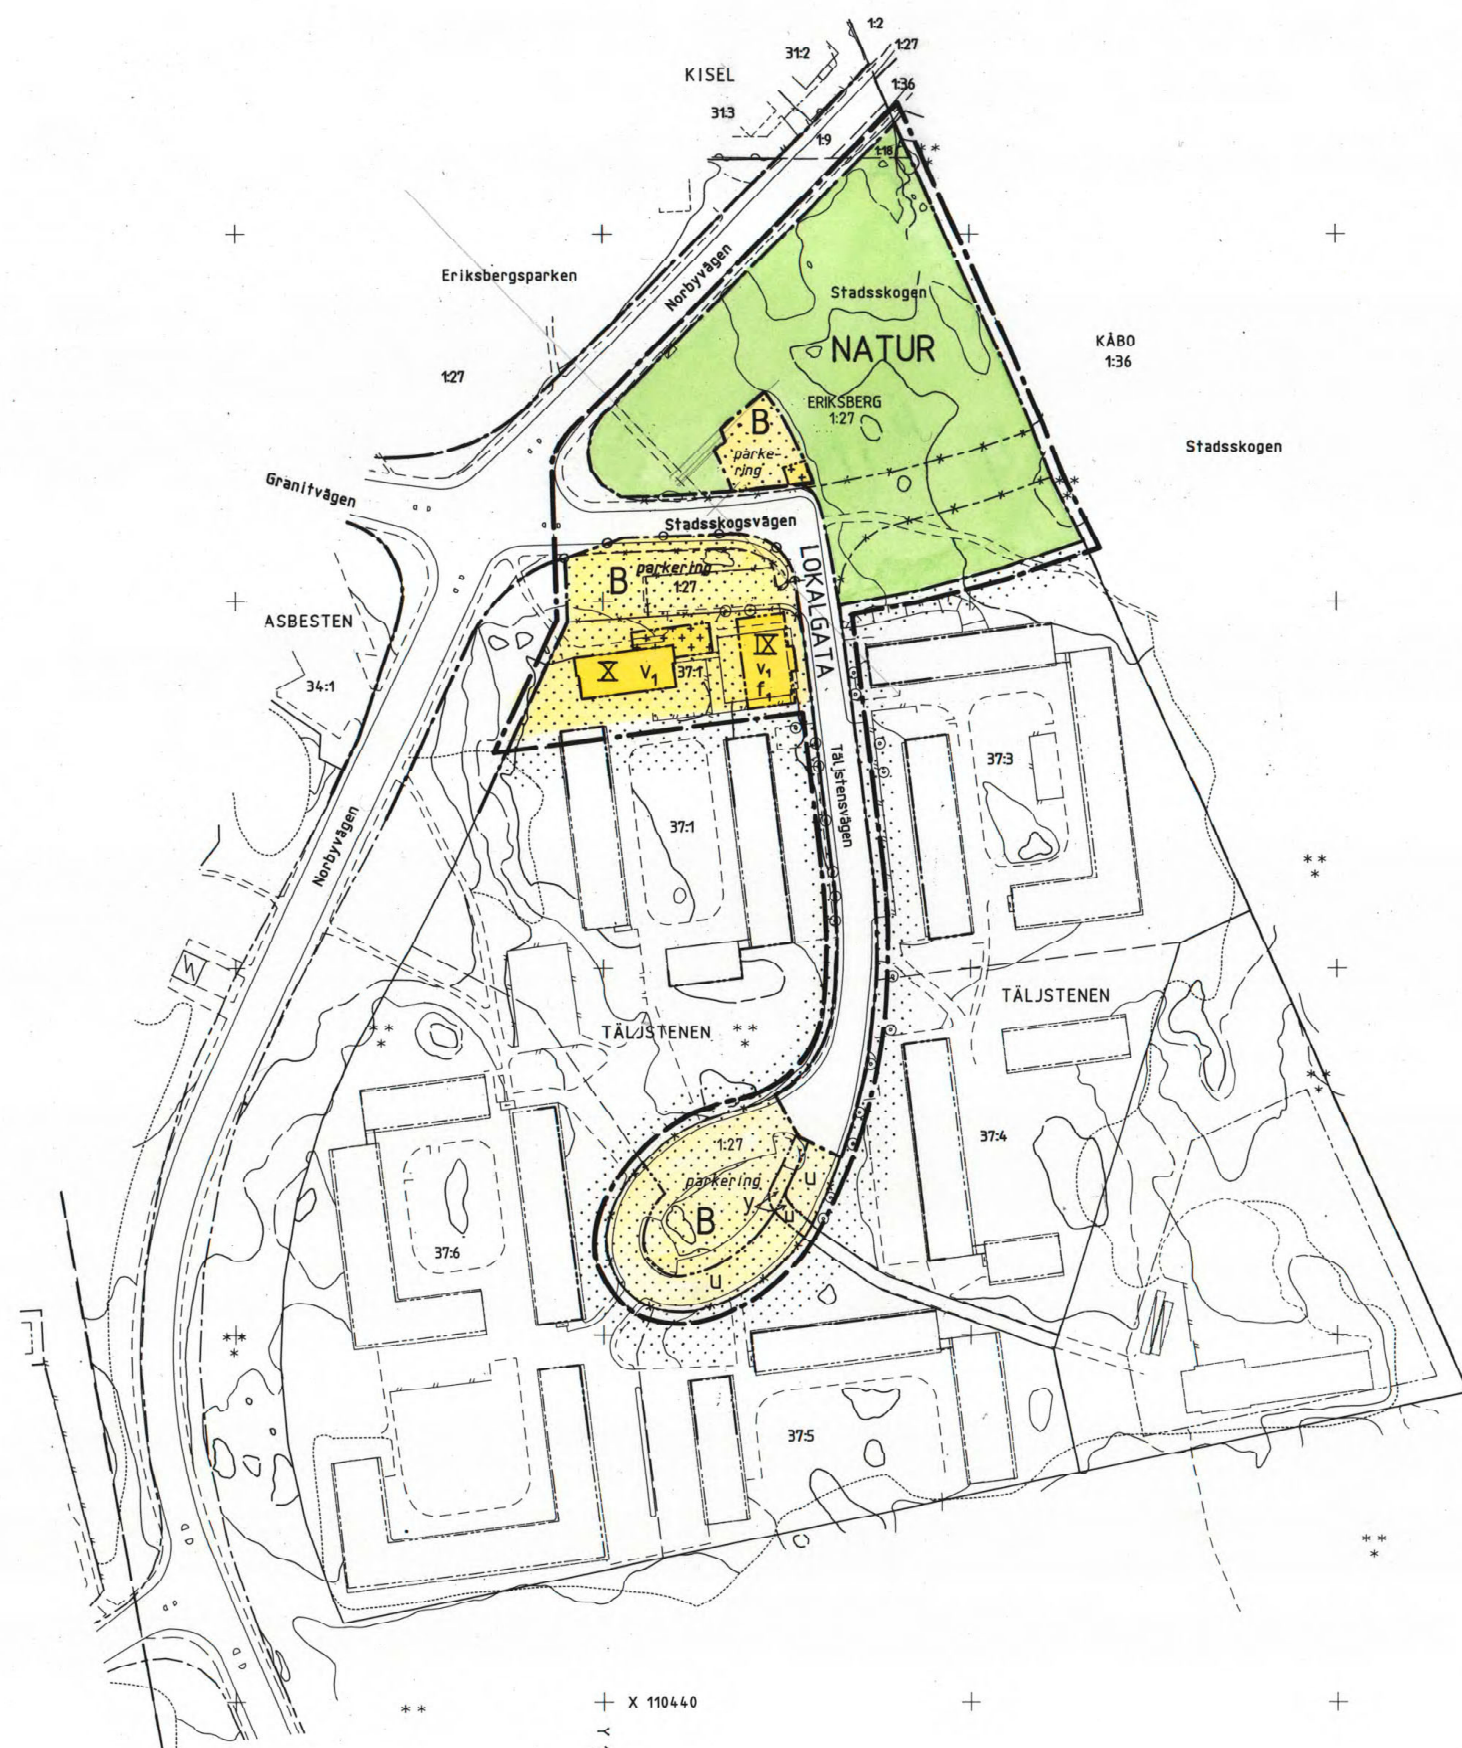

GRUNDKARTEBETECKNINGAR

- Traktgräns
- Fastighetsgräns
- Byggnad geodetiskt resp. fotogrammetriskt mätt
- Skärmtak geodetiskt resp. fotogrammetriskt mätt
- Transformatorbyggnad
- Staket
- Häck
- Ägostagsgräns
- Barrskog
- Slätt
- Höjdkurvor
- Osäker kurva

Koordinatsystem: Uppsala lokala system i plan och höjd

Underlag: Primärkarta

Upprättad i juni 1993

Ull-Britt Asplund

Karttekniker

PLANBESTÄMMELSER

Följande gäller inom områden med nedanstående beteckningar. Där beteckning saknas gäller bestämmelsen inom hela planområdet. Endast angiven användning och utformning är tillåten.

GRÄNSBETECKNINGAR

- Linje belägen 3m utanför planområdet
- Användningsgräns
- Egenskapsgräns
- Utgående gräns

ANVÄNDNING AV MARK

Allmänna platser

LOKALGATA Gata som ingår i lokalnätet

NATUR Naturområde

Kvartermark

B Bostäder

BEGRÄNSNINGAR AV MARKENS BEBYGGANDE

- Marken får inte bebyggas
- Marken får endast bebyggas med förråd och uthus
- Marken skall vara tillgänglig för allmänna underjordiska ledningar
- Marken skall vara tillgänglig för utfart från angränsande fastighet
- Fasaden skall ha puts eller putsliknande material i en färg som harmonierar med befintligt höghus

MARKENS ANORDNANDE

- In- och utfart får inte anordnas, tvärstreck markerar förbudets slut

UTFORMNING

- Högeta antal våningar
- Vind får inte inredas

ADMINISTRATIVA BESTÄMMELSER

Genomförandetiden är 10 år från den dag planen vunnit laga kraft. Den tomtindelning som fastställdes 1958-10-27 är upphävd.

ILLUSTRATIONER

.parkering Illustrationstext

UPPLYSNINGAR

- Planhandlingen består av:
- plankarta med bestämmelser
- planbeskrivning
- genomförandebeskrivning
- illustration

ANTAGANDEHANDLING

- består av:
- planhandling
- samrådslista
- grundkarta
- fastighetsförteckning
- samrådsredogörelse
- utlåtande

GODKÄND AV BN FÖR SAMRÅD
GODKÄND AV BN FÖR UTSTÄLLNING
GODKÄND AV BN FÖR ANTAGANDE
ANTAGEN AV KF
LAGA KRAFT
BESLUTETS LAGA KRAFT UPPHÄVDES
BESLUTET HAR ÅTER VUNNIT LAGA KRAFT

93-09-02
93-11-25
94-02-17
94-03-28/29
94-11-03
95-06-27
95-11-30

Detaljplan för Dp 69Z
del av kv TÄLJSTENEN
Eriksberg, Uppsala kommun

Upprättad i november 1993

Jan-Erik Jansson
Stadsarkitekt

Owe Gustafsson
Planingenjör

Kopians likhet med
originalet befygas:
Carin Tideman