

PLANBESTÄMMELSER

Gränsbeteckningar

- Gräns 3m utanför planområdet
- - - - - Ändamålsgräns
- Gällande ändamålsgräns avsedd att bibehållas
- x - x - Gällande ändamålsgräns avsedd att utgå
- - - - - Annan bestämmelsegräns
- - - - - Annan bestämmelsegräns från vilken mindre avvikelser får göras

1. Markanvändning

Endast angiven användning är tillåten

- Allmän plats
- PARK** Anlagd park
- PLANTERING** Skyddsplantering

Kvartersmark för enskilt

- B** Bostäder
- BC** Kvarterslokal för boende
- L** Odlinglotter

2. Begränsning av markens bebyggande

- - - - - Mark som inte får bebyggas
- U Mark som skall vara tillgänglig för allmänna underjordiska ledningar

3. Markens anordnande

- Gäst p. Parkeringsplats för gäster

4. Placering, utformning, utförande

- I Högsta antal våningar
- V1 Endast parhus
- V2 Vind får ej inredas

5. Administrativa bestämmelser

- a1 Planens genomförandetid slutar den 1 januari 1998
- a2 Annan än kommunen är huvudman för de allmänna platserna

UPPLYSNINGAR

Till planen hör förutom denna plankarta

- planbeskrivning
- genomförandebeskrivning
- illustrationskarta

Grundkartans beteckningar

- - - - - Fastighetsgräns
- - - - - Byggnad
- - - - - Nivåkurvor
- - - - - Väg
- - - - - Fornlämning
- 47:1 Fastighetsbeteckning

Planens fullständiga utställningshandling består av

- grundkarta
- plankarta med bestämmelser
- planbeskrivning
- illustrationskarta
- genomförandebeskrivning
- fastighetsförteckning

Planen är upprättad enligt Plan- och Bygglagen (PBL)

	Instans	Datum
Godkänd för samråd	BNS 84	1987-09-10
Godkänd för utställning	BNS 134	1988-03-10
Godkänd för antagande	BN 420	1988-05-26
Antagen	KF 202	1988-06-13
Vunnit laga kraft		1988-07-19

PLANKARTA TILL DETALJPLAN FÖR DEL AV
KETTNERS GÄRDE
 STORVRETA I UPPSALA KOMMUN
 UPPRÄTTAD I MARS 1988


NOARK

NOARK ARKITEKTKONTOR AB STORGATAN 28 A
 753 31 UPPSALA TELEFON VAXEL 018 10 01 20

Ulf Åstrand
 Ulf Åstrand
 Planingenjör

Björn Bergwall
 Björn Bergwall
 Arkitekt SAR

Dp 1218A

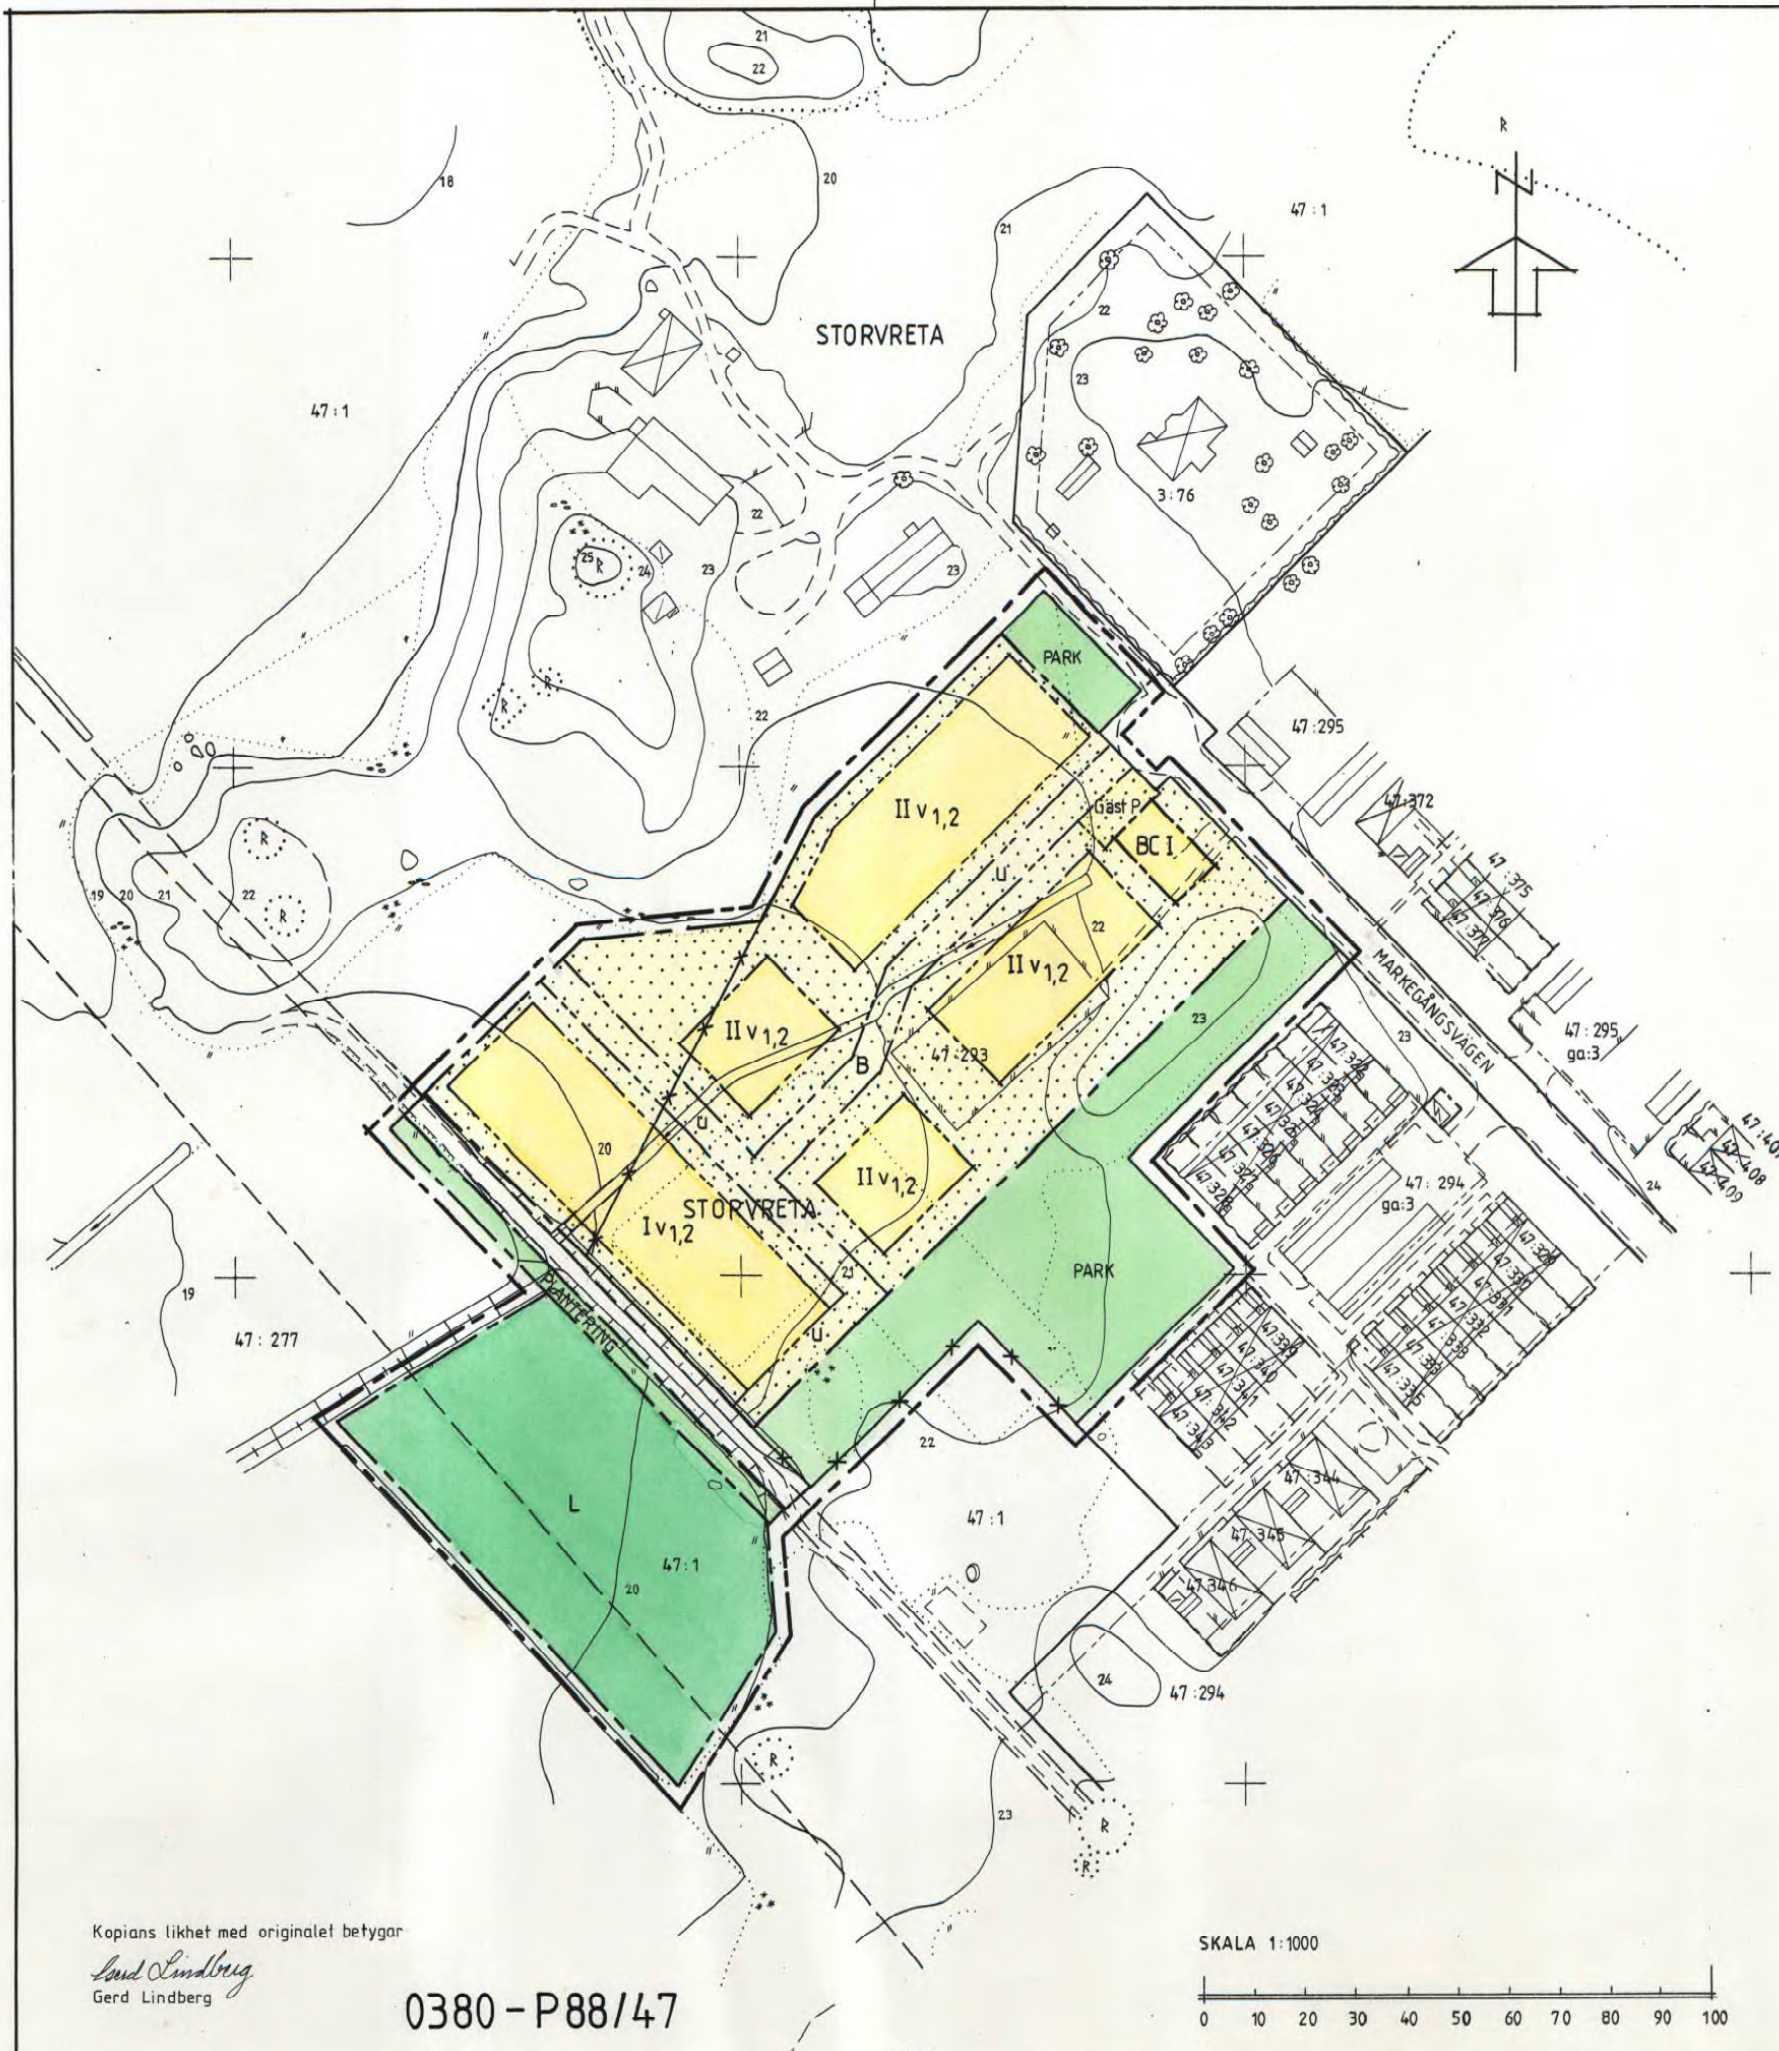

Kopians likhet med originalet betygar
Gerd Lindberg
 Gerd Lindberg

0380 - P88/47

