

TILLHÖR UPPSALA KOMMUNS
BYGGNADSNÄMNDENS BESLUT
1979-09-13 § 1406

BETYGAR:
Inger Stålborg
INGER STÅLBERG
BYGGNADSNÄMNDENS SEKRETERARE

TILLHÖR UPPSALA KOMMUNS
BYGGNADSNÄMNDENS BESLUT
1979-12-20 § 2040

BETYGAR:
INGER STÅLBERG
SEKRETERARE

ATT LÄNSSTYRELSEN I UPPSALA
LÄN DEN 8 JULI 1980 PÅ SÄTT
BESLUTET VISAR FASTSTÄLLT
DENNA BYGGNADSPÅN OCH ATT
BESLUTET VUNNIT LAGA KRAFT
BETYGAR PER ANDERSSON

KOPIANS LIKHET MED ORIGINAL
BETYGAR I TJÄNSTEN:

Norbert Furlinger
NORBERT FURLINGER
PLANARKITEKT

DEL AV FRITIDSOMR. RAMSJÖN
FASTIGHETEN RIBBINGEBÄCK 1:14

UPPSALA KOMMUN, UPPSALA LÄN
FÖRSLAG TILL BYGGNADSPÅN
UPPRÄTTAT I FEBRUARI 1979, REV. SEPT. -79

Sverker Jaensson
SVERKER JAENSSON
LANTMÄTARE

BETECKNINGAR

GRUNDKARTA

- KVARTERSGRÄNS ELLER ANNAN OMRÅDESGRÄNS ENLIGT GÄLLANDE DETALJPLAN
- GRÄNS FÖR FASTIGHET, SAMFÄLLIGHET OCH SÄMJEDELINGSOMRÅDE SAMT GRÄNS FÖR KVARTERSTRAKT
- BESTÄMMELESGRÄNS
- DIKE
- ÅGOSLAGSGRÄNS
- HÖJDKURVOR
- o hs POLYGONPUNKT
- 1:14 FASTIGHETS BETECKNING

BYGGNADSPÅNEKARTA

A. GRÄNSBETECKNINGAR

- BYGGNADSPÅNEGRÄNS, 3M UTANFÖR FASTSTÄLLESEOMR.
- GÄLLANDE OMRÅDESGRÄNS AVSEDD ATT BEHÅLLAS
- OMRÅDESGRÄNS
- BESTÄMMELESGRÄNS
- OMRÅDESGRÄNS FRÅN VILKEN MINDRE AVVIKELSER I VISSA FALL FÅR GÖRAS
- GÄLLANDE OMRÅDESGRÄNS AVSEDD ATT UTGÅ

B. OMRÅDESBETECKNINGAR

ALLMÄN PLATS

- VÄG ELLER TORG
- ▨ PARK ELLER PLANTERING

BYGGNADSKVARTER

- ▨ BOSTÄDER FRISTÄENDE

SPECIALOMRÅDEN

- ▨ LEDNINGSOMRÅDE


C. ÖVRIGA BETECKNINGAR AVSEDDA ATT FASTSTÄLLAS

- ▨ MARK SOM INTE FÅR BEBYGGAS
- I ANTAL VÅNINGAR
- VÄGBREDD I METER

D. ILLUSTRATIONER OCH HÄNVISNINGAR

- ILLUSTRATIONS LINJE

GRUNDKARTAN UPPRÄTTAD GENOM UTDRAG OCH KOMPL. AV EN ÅR 1966 AV CURT CARLSSON UPPRÄTTAD GRUNDKARTA

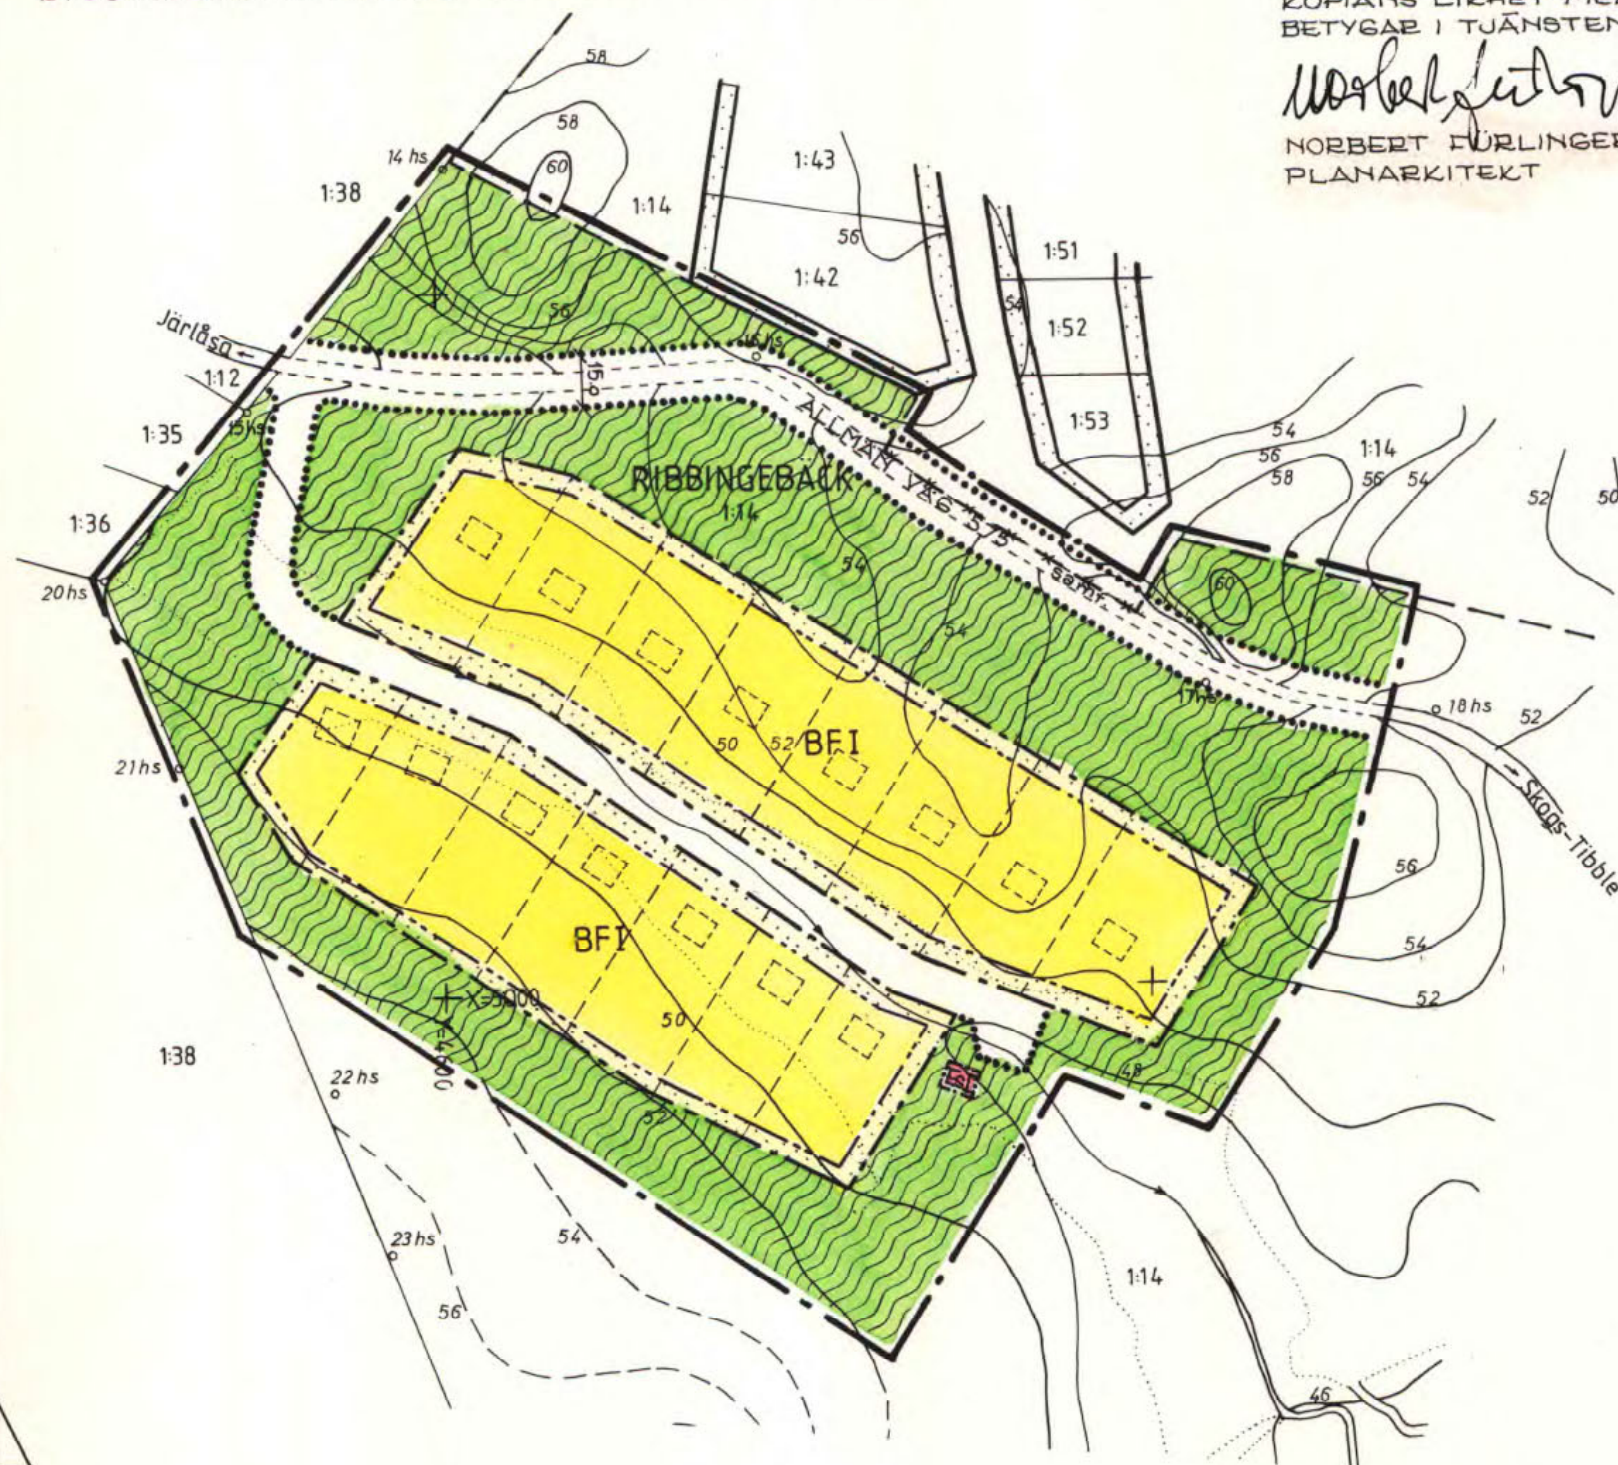

SKALA 1:2000

0 20 40 60 80 100 120 140 160 180 200