

## PLANBESTÄMMELSER

Följande gäller inom områden med nedanstående beteckningar  
 Där beteckning saknas gäller bestämmelsen inom hela planområdet.  
 Endast angiven användning och utformning är tillåten.

### GRÄNSBETECKNINGAR

- Linje belägen 3m utanför planområdet
- Användningsgräns
- Egenskapsgräns

### ANVÄNDNING AV MARK

Kvartersmark

- B Bostäder

### BEGRÄNSNING AV MARKENS BEBYGGANDE

- Marken får inte bebyggas
- +++++ Marken får endast bebyggas med sophus

### ADMINISTRATIVA BESTÄMMELSER

Genomförandetiden är 5 år från den dag planen vunnit laga kraft

### UPPLYSNINGAR

- Planhandlingen består av:
- plankarta med bestämmelser
  - plan- och genomförandebeskrivning

### ANTAGANDEHANDLING

- består av:
- planhandling
  - samrådslista
  - fastighetsförteckning
  - utlåtande

Planen är upprättad enligt reglerna för ENKELT PLANFÖRFARANDE

Antagen av BN 1999-12-14 Laga kraft 2000-01-05

Detaljplan för


Del av kv GYLFE

Dp 13 AM

Centrala staden, Uppsala kommun

UPPRÄTTAD I SEPTEMBER 1999

0380-P2000/7

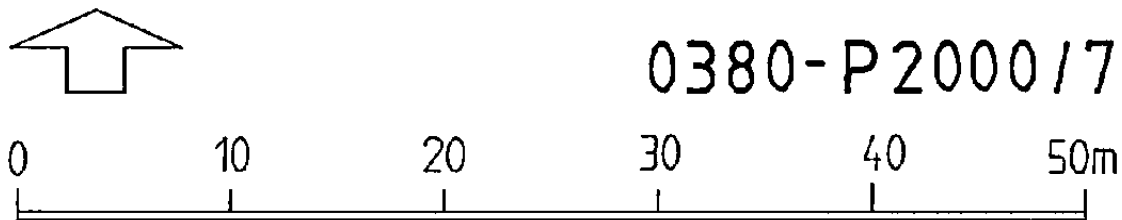

SKALA 1:500

Kopians likhet med  
 originalet bekräftar

*Gerd Olsson*  
 Gerd Olsson

Koordinatsystem: Uppsala lokala i plan  
 Underlag: primärkarta, upprättad i juni 1999

*Björn Ringström*  
 Björn Ringström  
 planchef

*Gerd Olsson*  
 Gerd Olsson  
 plantekniker