



FÖRSLAG TILL STADSPLAN
FÖR
KV. NÄKTERGALEN
I UPPSALA

UPPGJORT ÅR 1933 AV
GUNNAR LECHÉ
STADSARKITEKT.


Avskrift.

Tillhör Kungl. Maj:ts beslut
den 10 augusti 1934
Stockholm i Kommunikationsdepartementet
Ex officio:
W. Helander Wikstrand.

Kopians likhet med originalet bebyggas:
Sigrid Lindberg, Gust Johnson

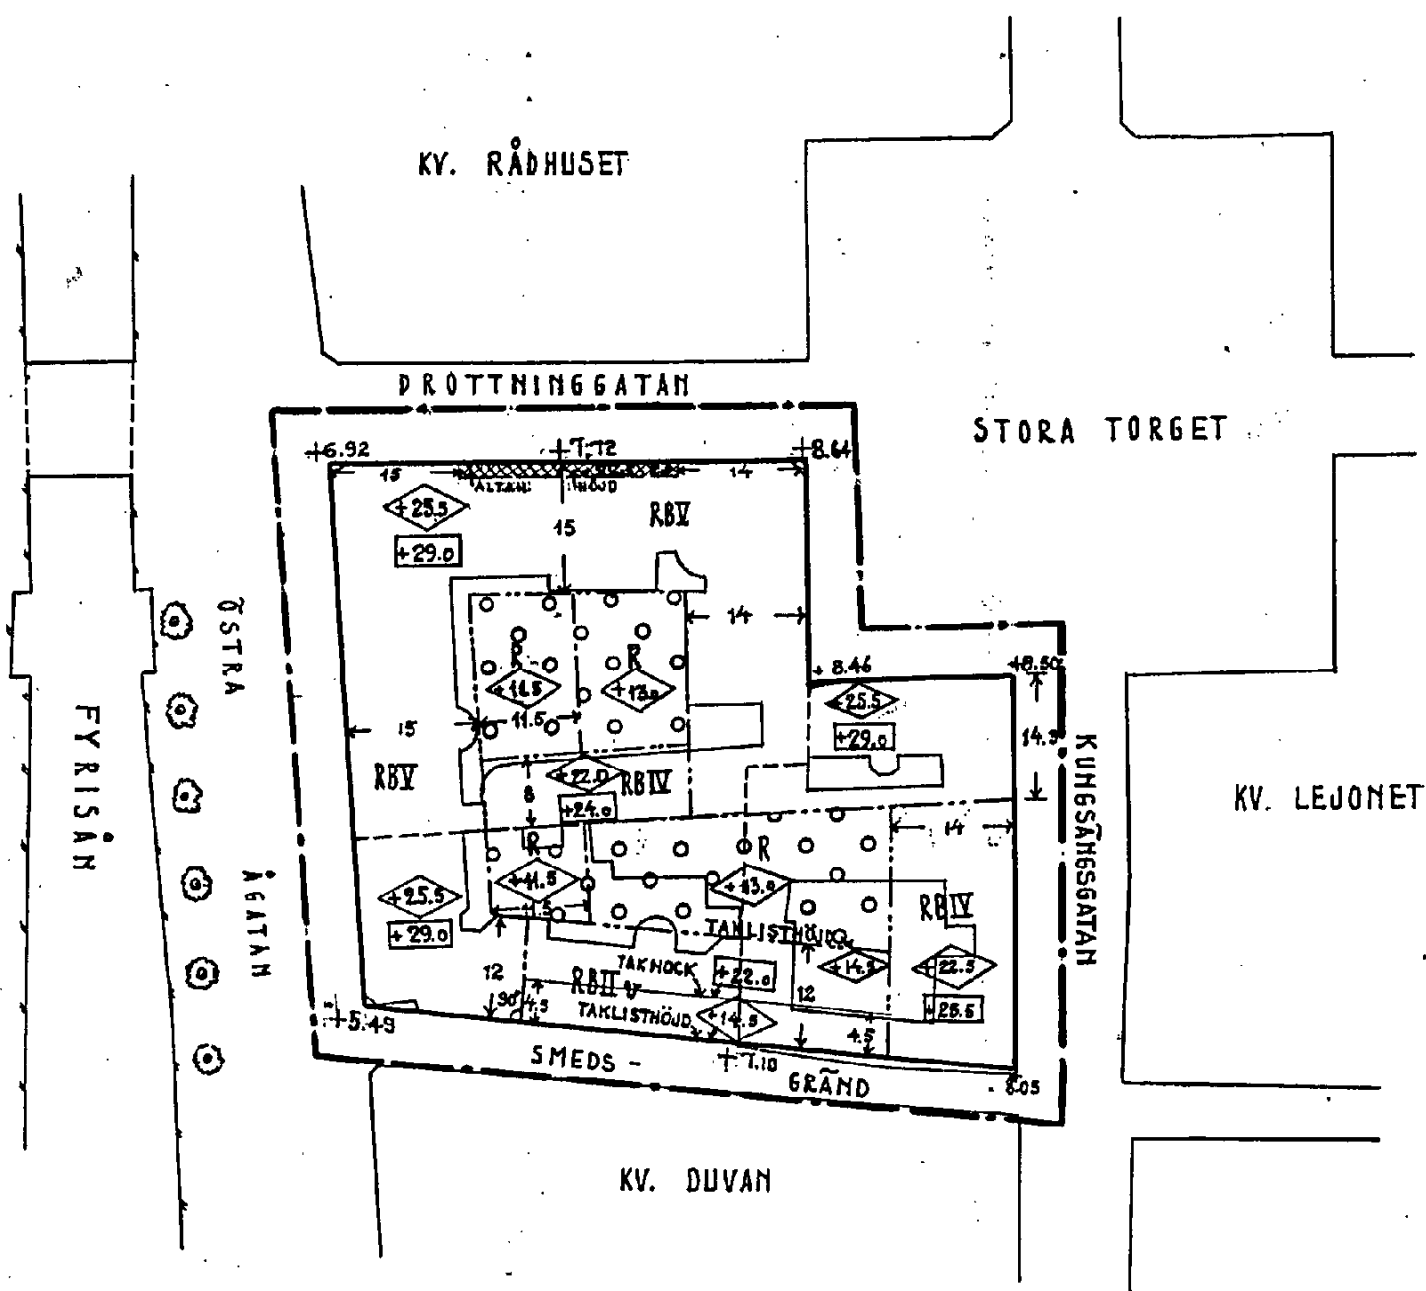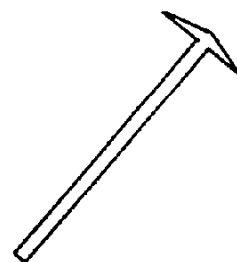


Bezeichnungen:

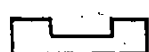


Byggnad, befintlig.

+ 0.0


Föreslaget höjdläge över stadens 0-plän.

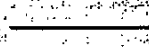

Gällande brantsgräns, som föreslås bibehållen.

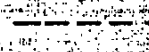


Gällande åmngräns.

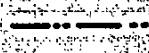

Föreslagen gräns mellan områden med olika stadsplanebestämmelser.

I-V


Värningsantal. Inredt vindsvåning.

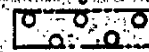

Arbetsmark i vilken gård får överbyggas.




för bostadsändamål.

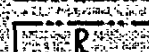

handelsändamål.



Byggnad får förläggas på höjden den angivna höjden.

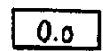

Byggnads taknock får förläggas på högst den angivna höjden. Linje belägen ke (3) meter utan gränsen för det område inom vilket fastställelse av stadsplan och stadsplanebestämmelser sänkt kan.

0380-20/A34