

TILLHÖR UPPSALA KOMMUNFULLMÄKTIGES
 BESLUT DEN 27 OKT. 1975, 328
 EX OFFICIO
 JAN BÄRKLUND
 KOMMUNFULLMÄKTIGES SEKRETERARE

ATT LÄNSSTYRELSEN I UPPSALA LÄN
 1976-04-22 PÅ SÄTT BESLUTET VISAR
 FASTSTÄLLT DENNA BYGGNADSPÅN
 OCH ATT BESLUTET ENLIGT 150 §
 TREDJE STYCKET BYGGNADSLAGEN
 VUNNIT LAGA KRÄFT BETYGAR
 LENNART OLSSON.

LIKHETEN MED ORIGINAL
 BETYGAR I TJANSTEN:

Ivan Czartoryski
 IWAN CZARTORYSKI
 PLANARKITEKT


B 1225

FÖRSLAG TILL BYGGNADSPÅN FÖR
 SKOLOMRÅDE M.M.
 Å DEL AV STORVRETA 47:277
 INOM STORVRETA, ÄRENTUNA SOCKEN
 UPPSALA KOMMUN
 UPPRÄTTAT I OKTOBER 1974

John Linnæus
 JOHN LINNÆUS
 PLANCHEF

Kjell Norberg
 KJELL NORBERG
 ARKITEKT SAR-NOARK AB

Ivan Czartoryski
 IWAN CZARTORYSKI
 PLANARKITEKT

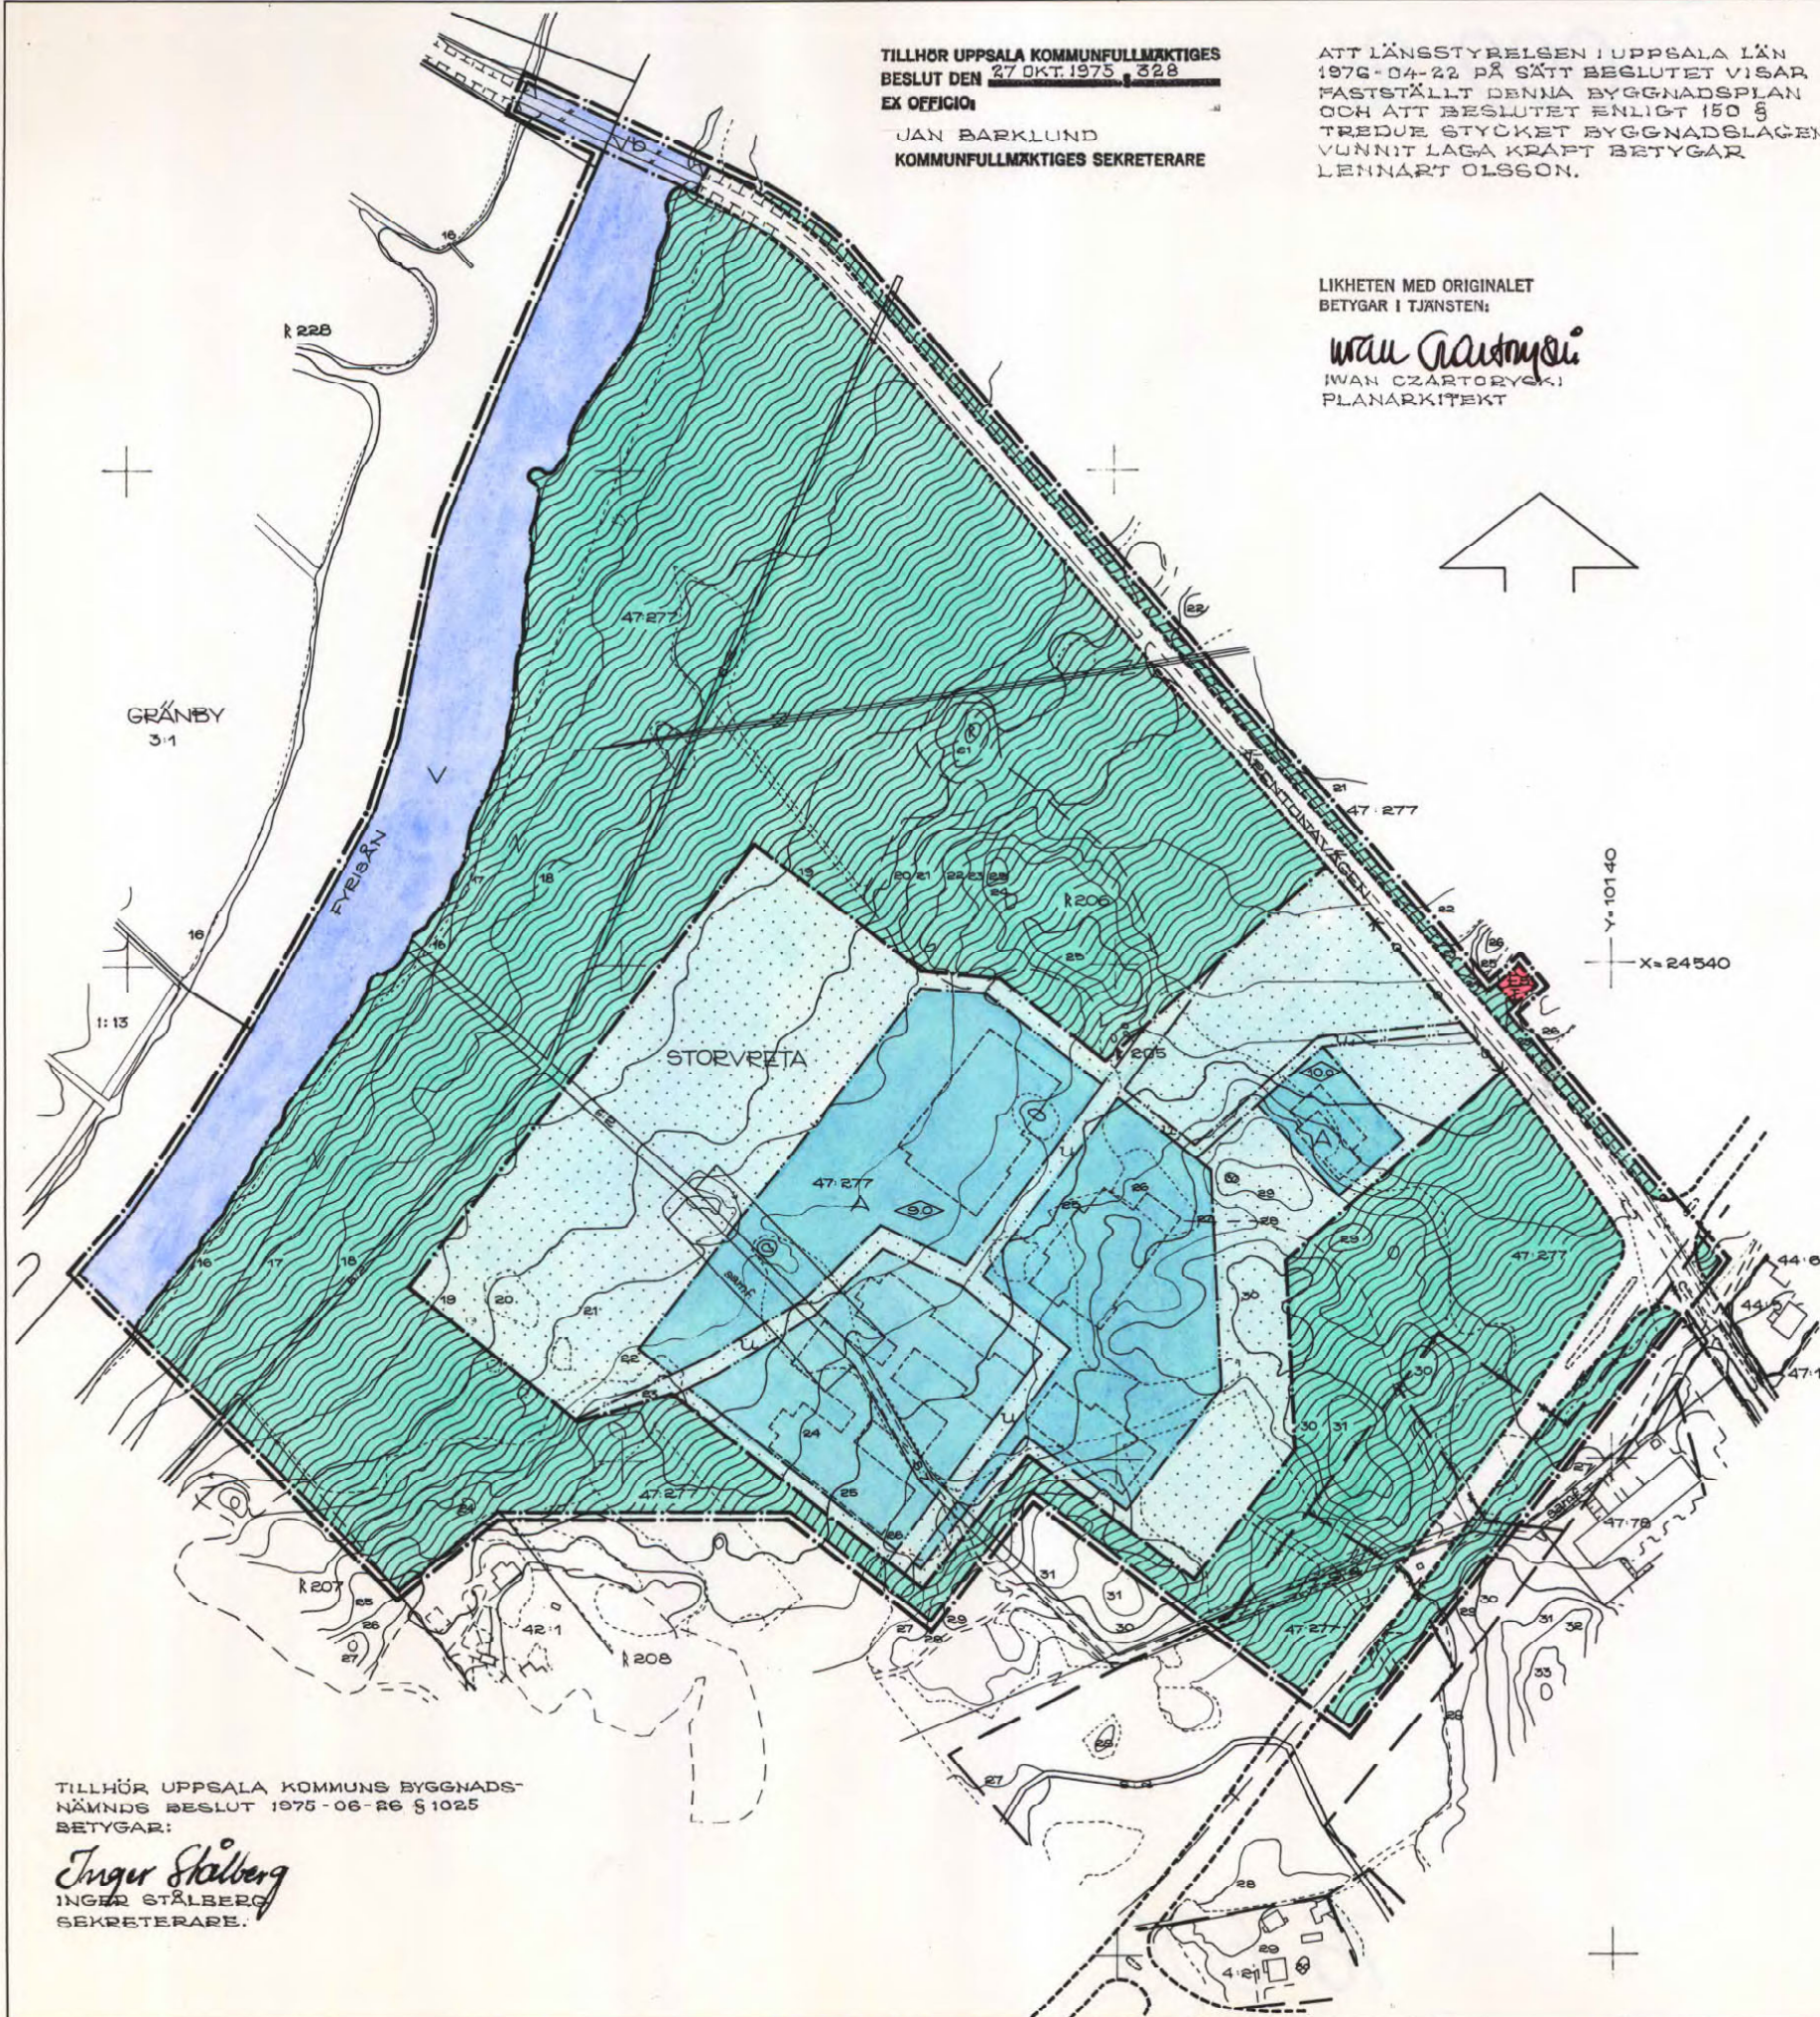

BETECKNINGAR

GRÄNSBETECKNINGAR

- · — · — BYGGNADSPÅNEGRÄNS, 3 M UTANFÖR PLANOMRÅDET
- · — · — GÄLLANDE, OMRÅDESGRÄNS AVSEDD ATT UTGÅ
- · — · — OMRÅDESGRÄNS
- · — · — BESTÄMMELSEGRÄNS
- · — · — GRÄNSLINJE EJ AVSEDD ATT FASTSTÄLLAS
- · — · — ILLUSTRATIONSLINJE
- · — · — FASTIGHETSGRÄNS
- · — · — FÖRBUD MOT UTFART
 TVÄRSTRECK MED PIL MARKERAR FÖRBUDETS SLUT

OMRÅDESBETECKNINGAR

ALLMÄN PLATS

- VÄGMARK
- ▨ PARK ELLER PLANTERING

BYGGNADSKVARTER


- A OMRÅDE FÖR ALLMÄNT ÅNDAMÅL

SPECIALOMRÅDEN

- Es OMRÅDE FÖR TRANSFORMATORSTATION
- V VATTENOMRÅDE
- Vb VATTENOMRÅDE SOM FÅR ÖVERBYGGAS

ÖVRIGA BETECKNINGAR

- MÅRK SOM ICKE FÅR BEBYGGAS
- U MÅRK TILLGÅNGLIG FÖR UNDERJORDISKA LEDNINGAR
- I ANTAL VÅNINGAR
- ⊙ BYGGNADSHÖJD
- R (R) FÖRNLÄMNING RESP. FÖRNLÄMNINGSSOMRÅDE
- NIVÅKURVA
- 0:0 FASTIGHETSBETECKNING
- TELEKABEL UNDER MÅRKYTAN

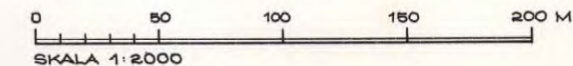

TILLHÖR UPPSALA KOMMUNS BYGGNADS-
 NÄMNDENS BESLUT 1975-06-26 § 1025
 BETYGAR:

Inger Ståhlberg
 INGER STÅHLBERG
 SEKRETERARE.