

PLANBESTÄMMELSER

Följande gäller inom områden med nedanstående beteckningar. Endast angiven användning och utformning är tillåten. Bestämmelser utan beteckning gäller inom hela området.

GRÄNSER

- Detaljplanegräns
- Egenskapsgräns

ANVÄNDNING AV MARK

- Kvartersmark**
- B.S Bostäder, skola och icke störande verksamhet med anknytning till boende.

UTNYTTJANDEGRAD

- e_1 20 Största byggnadsarea i procent av fastighetsarea.
- e_2 Minsta tomtstorlek är 900 m².

BEGRÄNSNINGAR AV MARKENS BEBYGGANDE

- Byggnader får inte uppföras.

PLACERING, UTFORMNING

- Placering**
- p_1 Huvudbyggnad ska placeras minst 4,5 meter från tomtgräns. Garage och komplementbyggnader ska placeras minst 1 meter från tomtgräns.
- Utformning**
- 7.2 Högsta byggnadshöjd i meter.
 - II Högsta antal våningar.

ADMINISTRATIVA BESTÄMMELSER

- Genomförandetid**
- Genomförandetiden är 5 år från den dag planen vunnit laga kraft.

GRUNDKARTEBETECKNINGAR

- Fastighetsgränser m.m.**
- Fastighetsgräns
 - Rättighetsdel (Serv=servitut, ga=gemenskapsanläggning)
- Gränser enligt detaljplan**
- Användningsgräns sammanfallande med fastighetsgräns
 - Användningsgräns övriga fall

- Byggnader m.m.**
- Byggnader (geo.inmätt och fotogr.kart.)
- Övrigt**
- Staket
 - Häck
 - Stödmur
 - Kantsten
 - Vägkant
 - Trappa
 - Träd
 - Barrskog resp. Lövskog

- Höjdförhållanden**
- 0 Höjdkurva
 - + 0.0 Markhöjd


Koordinatsystem:
SWEREF 99 18 00 / RH2000 i höjd

Underlag:
Primärkartan

Upprättad i februari 2012

Kontoret för samhällsutveckling

Inger Högberg
Karttekniker

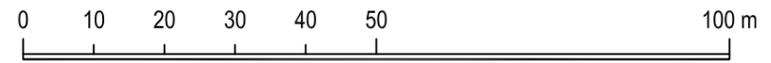

SKALA 1:1000 (A3)

<h2>LAGA KRAFT</h2> <p>Detaljplan för Sunnersta 123:4</p> <p>Upprättad i mars 2012, rev i maj 2012 Enkelt planförfarande</p> <p>Ulla-Britt Wickström Planeringschef</p> <p>Ida Larsson Planarkitekt</p>	<p>Beslutsdatum Instans</p> <p>Uppdrag 2011-12-15 BN</p> <p>Antagande 2012-06-14 PBN</p> <p>Laga kraft 2012-07-12</p>
	<p>Till planen hör:</p> <p>Plankarta</p> <p>Plan- och genomförandebeskrivning</p>
<p>diariernr: 2012/20186-1</p>	