


Kopiens likhet med
originalet befygar

Carin Tideman
Carin Tideman

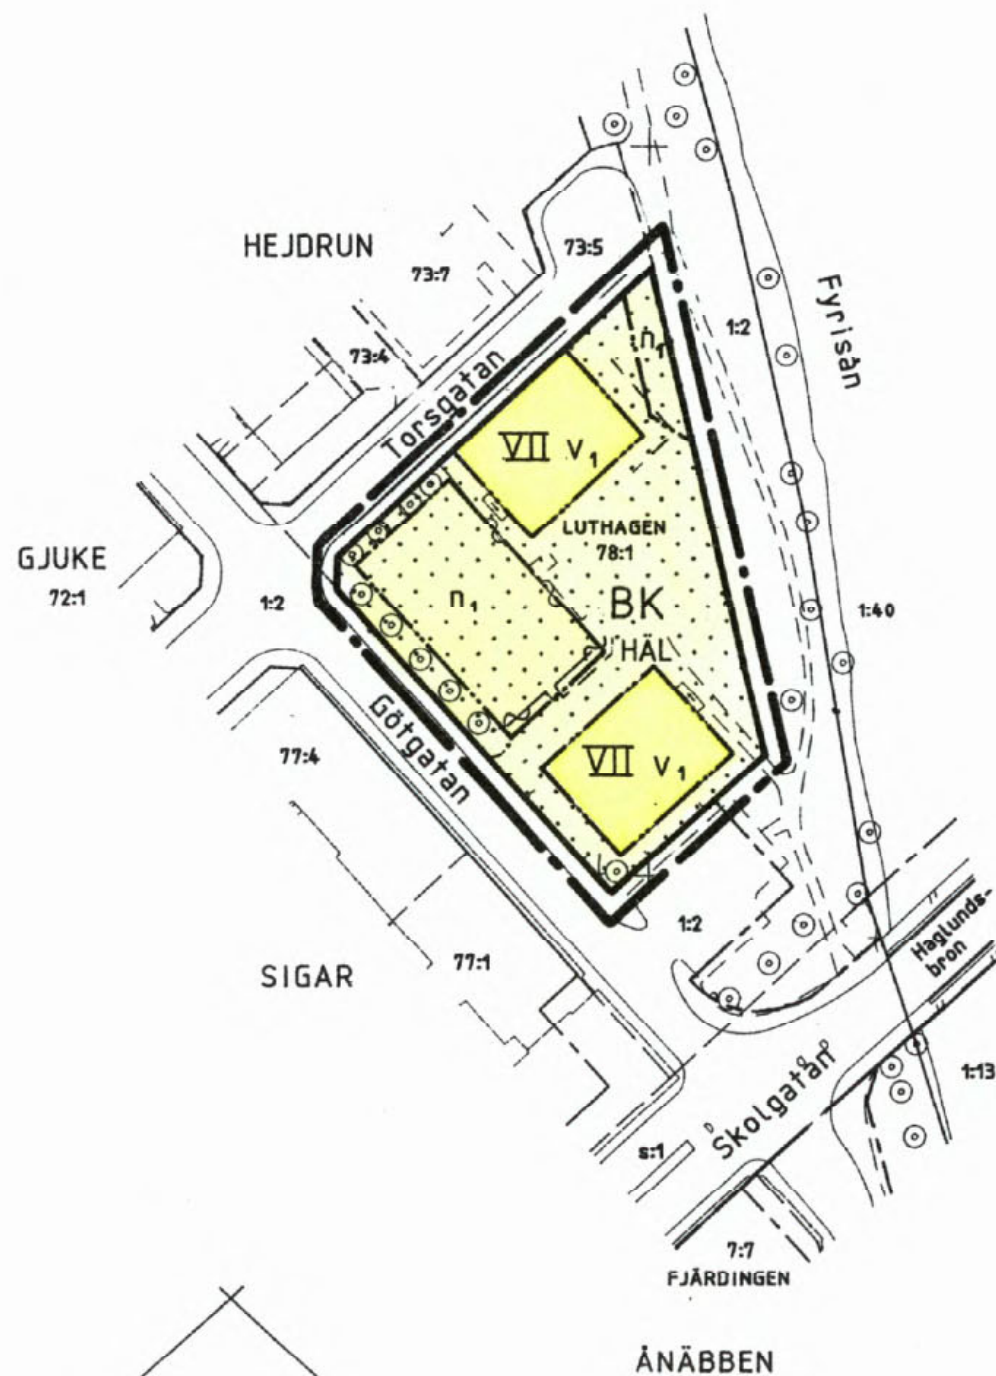

0380 - P90167

0 50 100m
Skala 1:1000

PLANBESTÄMMELSER

Följande gäller inom områden med nedanstående beteckningar.
Där beteckning saknas gäller bestämmelsen inom hela planområdet.
Endast angiven användning och utformning är tillåten.

GRÄNSBETECKNINGAR

— Linje belägen 3m utanför planområdet
- - - - - Tidigare fastställd användningsgräns
- · - · - · Egenskapsgräns

ANVÄNDNING AV MARK

BK Bostäder och Kontor

BEGRENSNINGAR AV MARKENS BEBYGGANDE

· · · · · Marken får inte bebyggas

MARKENS ANORDNANDE

n₁ Parkeringsplatser skall finnas

UTFORMNING

VII Högsta antal våningar
v₁ Vind får inredas utöver angivet våningsantal

ADMINISTRATIVA BESTÄMMELSER

Genomförandetiden är 10 år från och med dagen efter
det att planen vunnit laga kraft

UPPLYSNINGAR

Planhandlingen består av:
-- plankarta med bestämmelser
-- planbeskrivning

ANTAGANDEHANDLING

består av:
-- planhandling
-- utlåtande
-- samrådslista

ANTAGEN AV BN 1990-09-27
LAGA KRAFT 1990-10-24

DETALJPLAN FÖR

Kv HÄL

LUTHAGEN

UPPSALA KOMMUN

UPPRÄTTAD I SEPTEMBER 1990

Dp 28N

Jan Erik Jansson
JAN-ERIK JANSSON
BYGGLOVARKIVTEKT

Carin Tideman
CARIN TIDEMAN
KARTTEKNIKER