

TILLHÖR UPPSALA KOMMUNS
BYGGNADSNÄMNDIS BESLUT
1982-12-16 § 1770 BETYGAR:

Inger Stålborg
INGER STÅLBERG
SEKRETERARE

TILLHÖR UPPSALA KOMMUNFULLMÄKTIGES
BESLUT DEN 28 MARS 1983 § 97
EX OFFICIO: ULLA BERGENGREN
KOMMUNFULLMÄKTIGES SEKRETERARE

ATT LÄNSSTYRELSEN I UPPSALA LÄN
DEN 1 JUNI 1983 PÅ SÄTT BESLUTET
VISAR FASTSTÄLLT DENNA STADSPLAN
OCH ATT BESLUTET VUNNIT LAGA KRAFT
BETYGAR FLORENCE ERIKSSON

KOPIANS LIKHET MED ORIGINAL
BETYGAR

Inger Edvall
INGER EDVALL
KARTASS.

KV. HEIDENSTAM

UPPSALA KOMMUN, UPPSALA LÄN

FÖRSLAG TILL STADSPLAN

UPPRÄTTAD I SEPTEMBER 1982

John Linnæus
JOHN LINNÆUS
STADSARKITEKT

Ingvär Blomster
INGVÄR BLOMSTER
1:1 PLANARKITEKT

GRUNDKARTAN UPPRÄTTAD I DECEMBER 1981
KOMPL. I OKTOBER 1982.

Mats Levan
MATS LEVAN
STADSINGENJÖR

BETECKNINGAR

GRUNDKARTA

--- TRAKTERÄNS

TRAKTNAMN: LÖTEN, KVARNGÅRDET

----- FASTIGHETSGRÄNS

0:0 FASTIGHETS BETECKNING

[] BYGGNAD I ALLMÄNHET

[] TRANSFORMATOR

— STAKET — STENMUR

[] HÄCK (SIDORNA INMÄTTA)

[] TELELEDNING OVAN MARK

[] TELELEDNING I MARK

[] HÖJDKURVOR

[] SKÄRMTAK

[] RUTNÄTSPUNKT

STADSPLANEKARTA

A. GRÄNSBETECKNINGAR

[] STADSPLANEGRÄNS, 3 M UTANFÖR PLANOMRÅDET

[] GÄLLANDE OMRÅDESGRÄNS AVSEDD ATT BEHÅLLAS

[] GÄLLANDE OMRÅDESGRÄNS AVSEDD ATT UTGÅ

[] OMRÅDESGRÄNS

[] GÄLLANDE BESTÄMMELSEGRÄNS AVSEDD ATT BEHÅLLAS

[] GÄLLANDE BESTÄMMELSEGRÄNS AVSEDD ATT UTGÅ

[] BESTÄMMELSEGRÄNS

B. OMRÅDESBETECKNINGAR

ALLMÄN PLATS

[] GATA

[] PARK ELLER PLANTERING

BYGGNADSKVARTER

[A] ALLMÄNT ÄNDAMÅL

[CB] SAMLINGSLOKALER OCH BOSTÄDER

[H] HANDEL

SPECIALOMRÅDEN

[Es] TRANSFORMATORSTATION

C. ÖVRIGA BETECKNINGAR AVSEDDA ATT FASTSTÄLLAS

[] MARK SOM INTE FÅR BEBYGGAS

[U] LEDNINGSOMRÅDE



[0.0] BYGGNADSHÖJD

[+0.0] GÄLLANDE GATUHÖJD

[X] MARK TILLGÄNGLIG FÖR ALLMÄN GÅNG- OCH CYKELTRAFIK

D. ILLUSTRATIONER OCH HÄNVISNINGAR

----- ILLUSTRATIONS LINJE

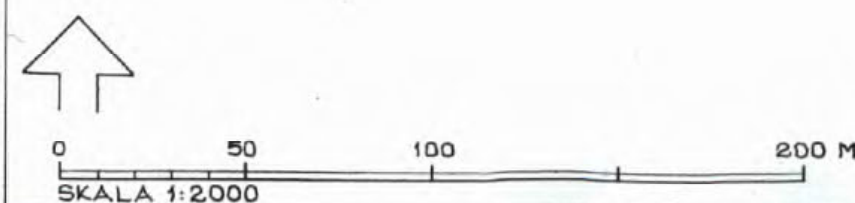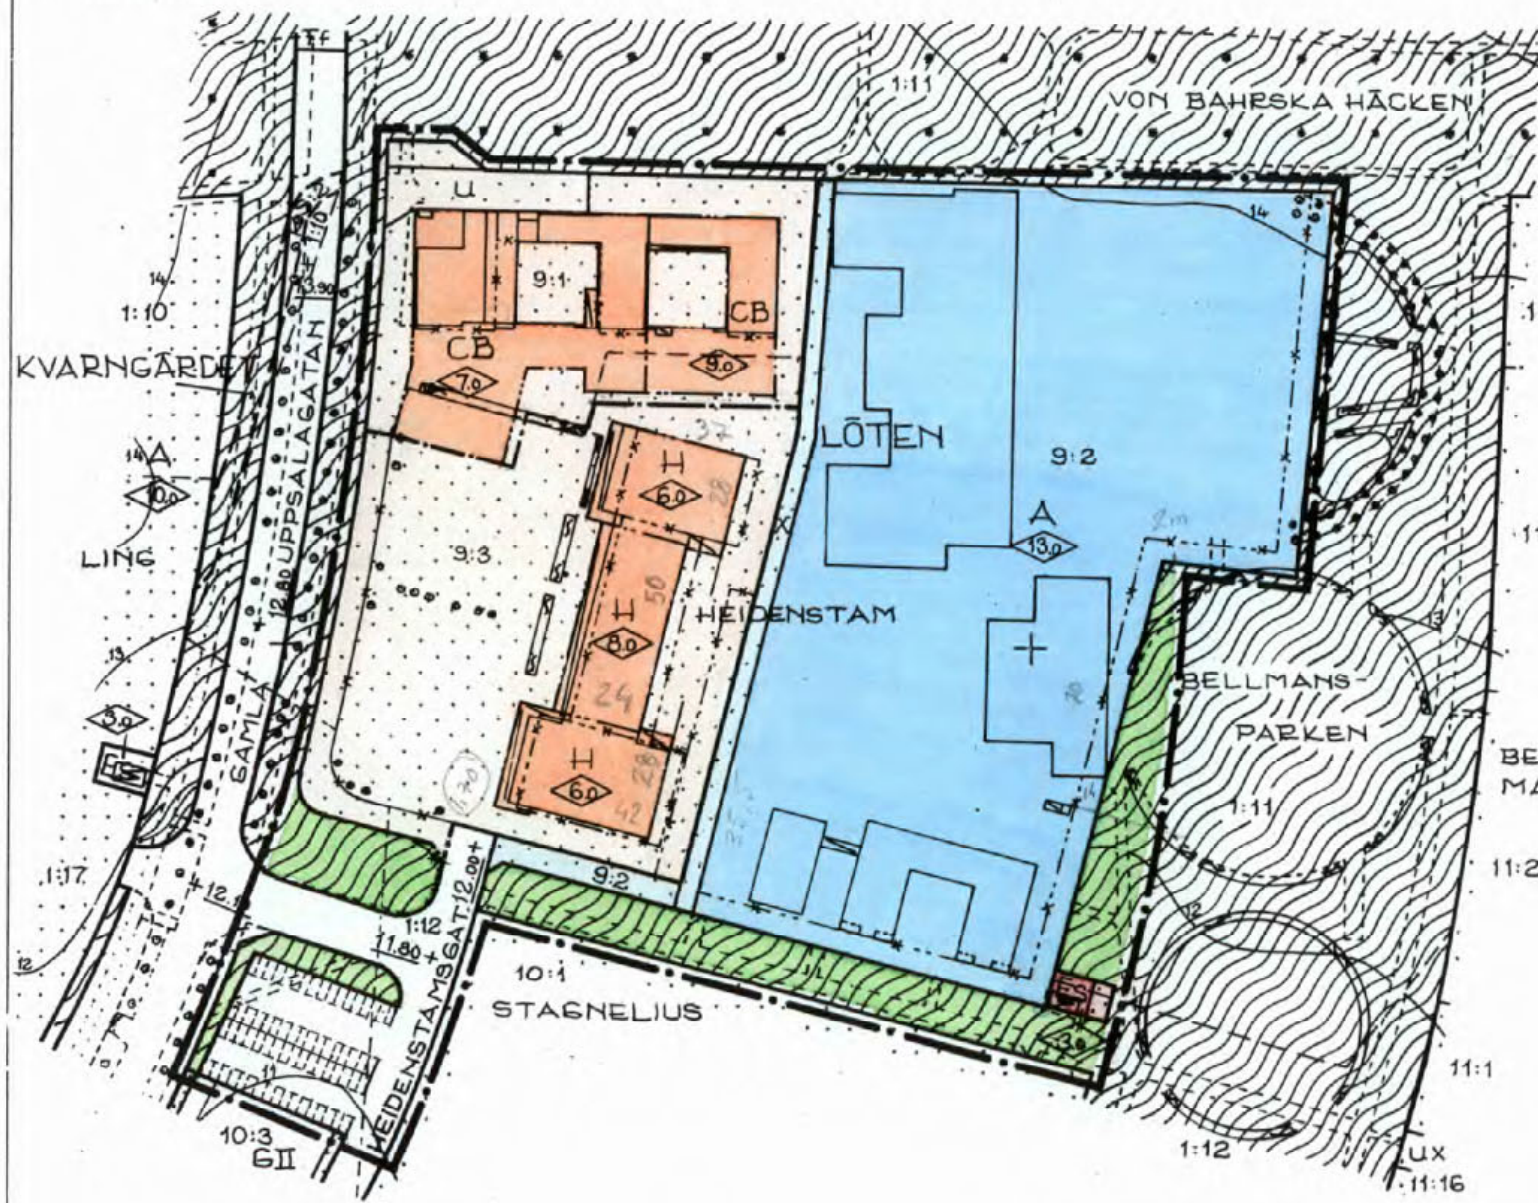

0380-553