

## PLANBESTÄMMELSER

Följande gäller inom områden med nedanstående beteckningar.

Endast angiven användning och utformning är tillåten.

Där beteckning saknas gäller bestämmelsen inom hela planområdet.

### GRÄNSBETECKNINGAR

- Detaljplanegräns
- Användningsgräns
- Egenskapsgräns

### UTNYTTJANDEGRAD

e<sub>1</sub>

Största bruksarea för butiker är 60 m<sup>2</sup>

### PLACERING, UTFORMNING, UTFÖRANDE

0

Högsta byggnadshöjd i meter

00


Högsta totalhöjd i meter för skorsten till värmecentral

### ADMINISTRATIVA BESTÄMMELSER

Genomförandetiden är 10 år från den dag planen vunnit laga kraft

### UPPLYSNINGAR

Plan- och genomförandebeskrivning ger anvisningar om planens genomförande

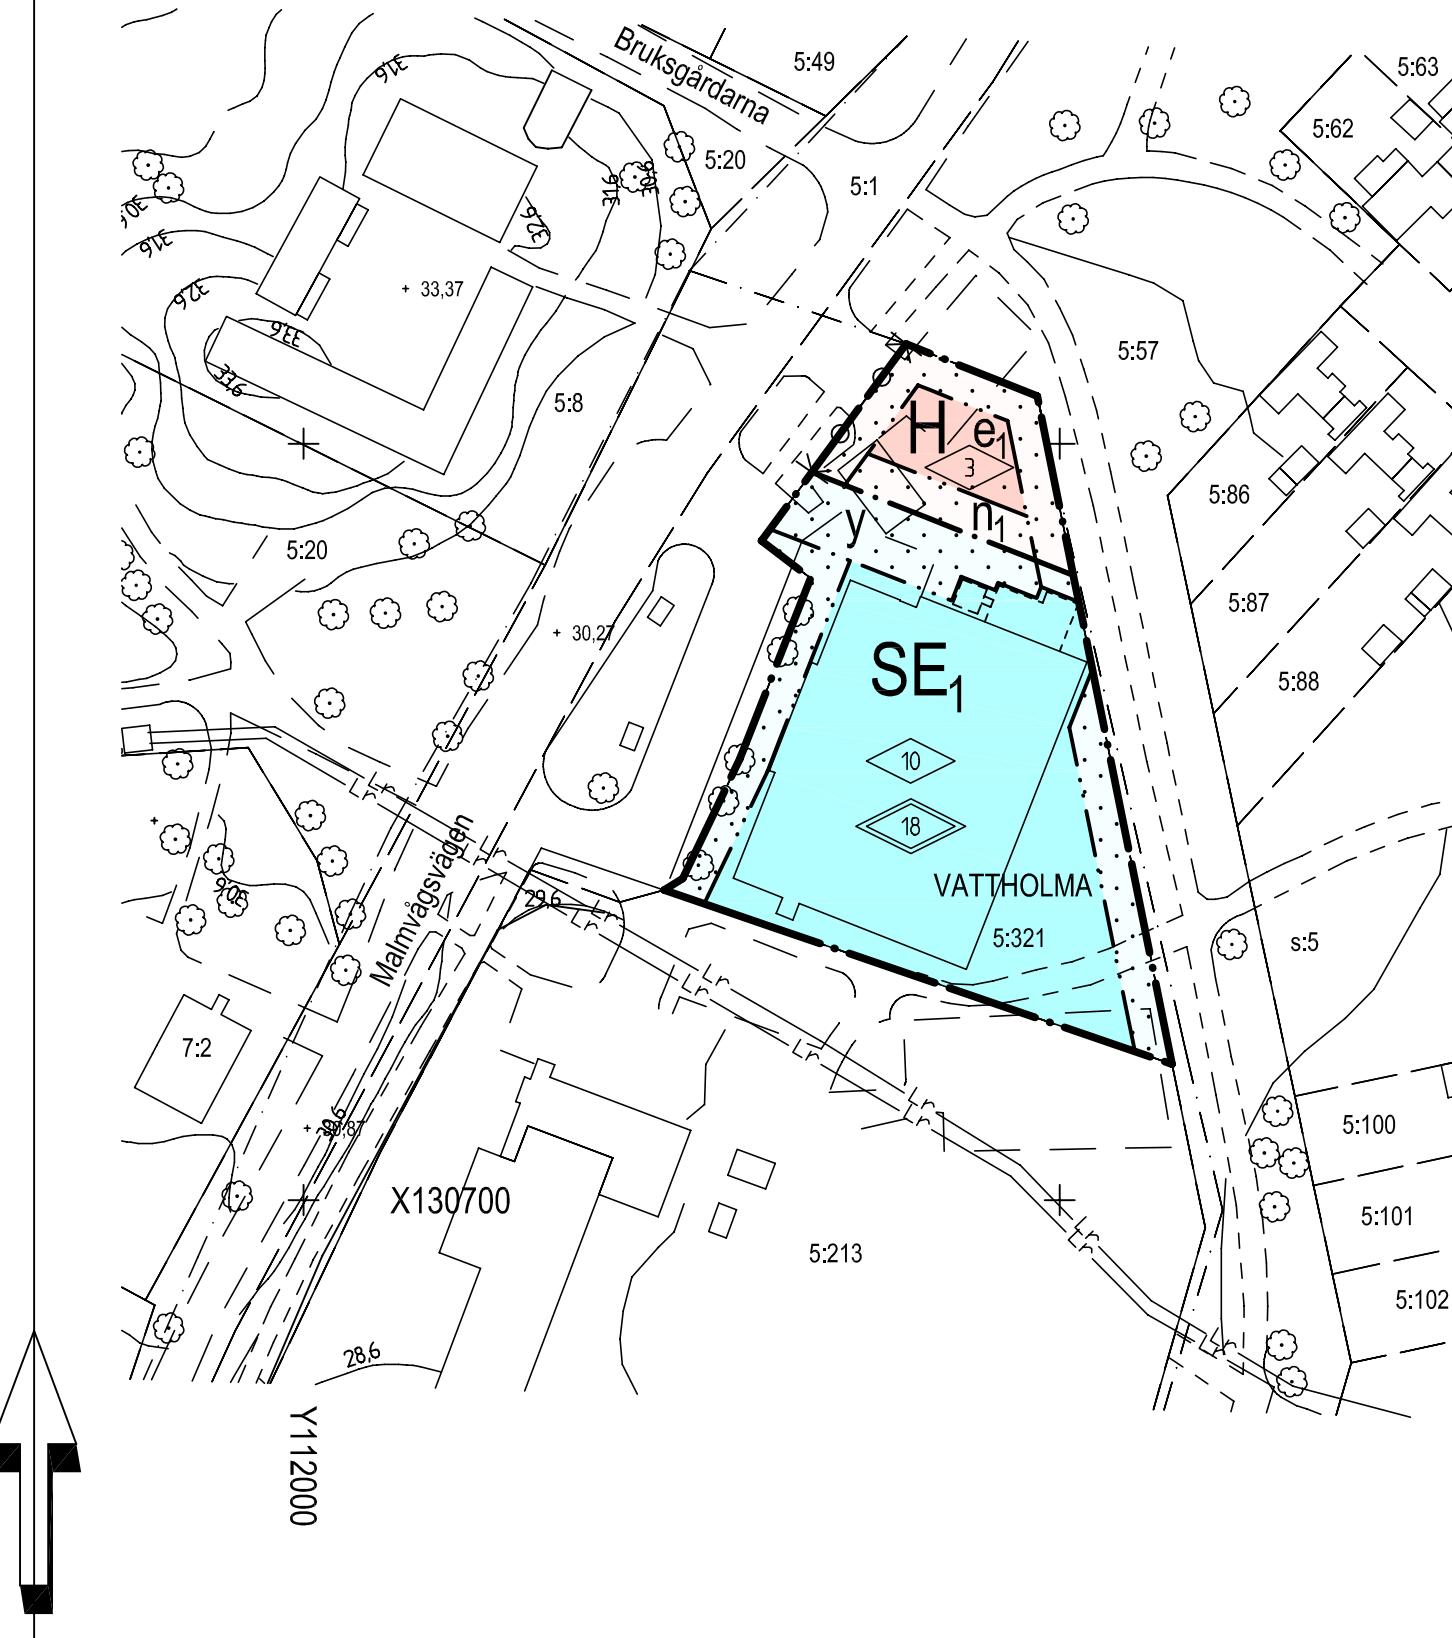

	<b>Uppsala Kommun</b> Stadsbyggnadskontoret	<b>Laga kraft</b>	Beslutsdatum	Instans
			Antagande 2008-03-18 BN	
			Detaljplan för Vattholma Sporthall, Värmecentral	Laga kraft 2008-04-17
			Upprättad i oktober 2007	
			Enkelt planförarande	Till planen hör: Plankarta Plan- och genomförandebeskrivning
				Larg-Göran Wänstrand Planingenjör
				Carin Tideman Plantekniker
				2005/20024-1