

PL. 70 Z.  
 FÖRSLAG TILL ÄNDRAD STADSPLAN FÖR DEL AV LÖTEN II  
 (KVARTERET LAGERLÖF), UPPSALA.  
 UPPRÄTTAT I JUNI 1967.

*M. Lagerlöf*  
 STADSARKITEKT.

*Halen Andersson*  
 BITR. STADSARKITEKT.

Tillhör Uppsala stads fullmäktige  
 beslut den 17. 11. 1967 S 481.  
 Ex officio:  
*Lennart Skoglund*  
 Stadsfullmäktiges sekreterare.

Att länsstyrelsen i Uppsala län den  
 16 februari 1968 beslutat denna  
 ändring av stadsplanen för del av  
 Löten II (Kvarteret Lagerlöf)  
 i Uppsala samt att beslutet jämte  
 150 5 tredje stycket byggnadslagen  
 vunnit laga kraft; härunder Uppsala  
 stads fullmäktige — som ovan.  
 På tjänstens vägnar:

*Bo Blomquist*

Illustration ritad och utskrift bestyckad  
 i Uppsala.  
*Bo Blomquist*  
 Stadsplaneräddare

BETECKNINGAR.

GRANSBETECKNINGAR.

- — — — — STADSPLANEGRÄNS.
- — — — — GÄLLANDE OMRÅDESGRÄNS.
- \* — — — — \* GÄLLANDE OMRÅDESGRÄNS AVSEDD ATT UTGÅ.
- - - - - OMRÅDESGRÄNS.
- · — · — BESTÄMMELSEGRÄNS.
- · · · · ILLUSTRATIONSLINJE.
- ⊙ — — — ⊙ FÖRBJUDEN KÖRFÖRBINDELSE.

OMRÅDESBETECKNINGAR.

ALLMÄN PLATS.

- GATA ELLER TORG.
- PARK ELLER PLANTERING.
- GATUPLANTERING.

BYGGNADSKVARTER.



- B OMRÅDE FÖR BOSTADSÄNDAMÅL.
- Bv OMRÅDE FÖR VÄRMECENTRAL, TVÄTTSTUGA O. DYL.

SPECIALOMRÅDEN.

- G OMRÅDE FÖR GARAGEÄNDAMÅL.

ÖVRIGA BETECKNINGAR.

- MARK SOM ICKE FÅR BEBYGGAS ELLER, INOM BYGGNADSKVARTER, ANVÄNDAS FÖR BILUPPSTÄLLNINGÄNDAMÅL.
- +0.00 GÄLLANDE GATUHÖJD.
- (+0.00) GÄLLANDE GATUHÖJD AVSEDD ATT UTGÅ.
- +0.00 GATUHÖJD.
- I, II ANTAL VÅNINGAR.      U MARK TILLGÄNGLIG FÖR UNDERJORDISKA LEDNINGAR.
- - - - - FASTIGHETSGRÄNS.
- · — · — FÖRSAMLINGSGRÄNS.
- 4506, II FASTIGHETSBECKNING.
- NIVÅKURVA I METER ÖVER STADENS NOLLPLAN.

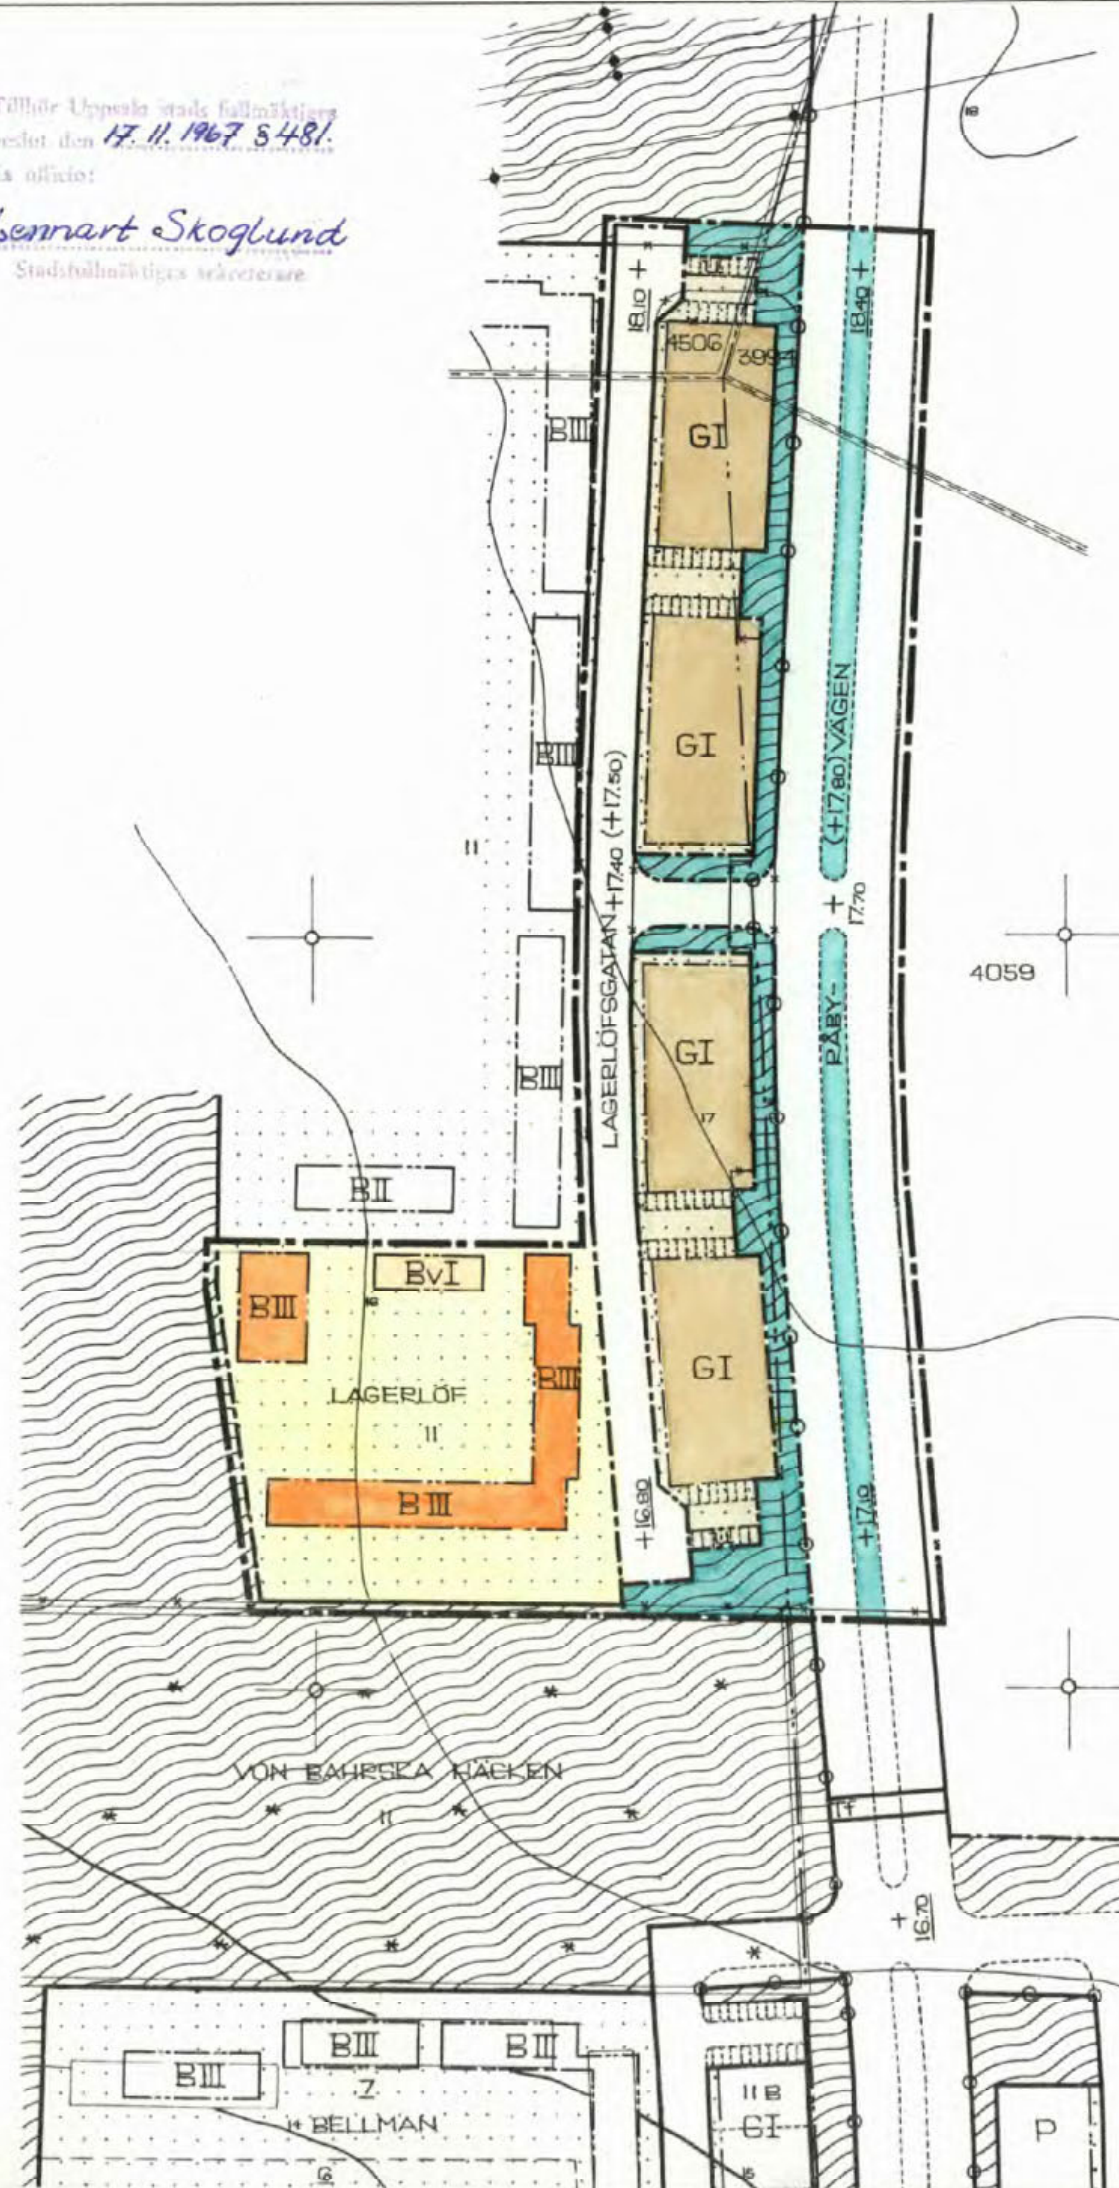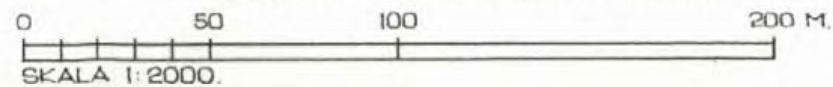

0380-  
 -316