

PL. 28J

KOPIA. <sup>66</sup><sub>A.75</sub>  
1469

# FÖRSLAG TILL ÄNDRAD STADSPLAN FÖR DEL AV KV. JORUND, UPPSALA.

UPPRÄTTAT I MAJ 1957.

*Magnus*  
STADSARKITEKT.


*Erik Thord*  
PLANARKITEKT.

Tillhör Uppsala stads fullmäktiges beslut  
den 22 november 1957 § 389. Ex officio:  
Stig Reuterswärd. Stadsfullmäktiges sekre-  
terare.

Att länsstyrelsen i Uppsala län den 28 decem-  
ber 1957 fastställt denna ändring av stadsplan-  
nen för del av kvarteret Jorund i Uppsala stad  
samt att beslutet därom jämlikt 150 § tredje  
stycket byggnadslagen vunnit laga kraft; bety-  
gar Uppsala slott i landskansliet som ovan.

På tjänstens vägnar:  
Nils Söderberg.

Stpl.2:-.

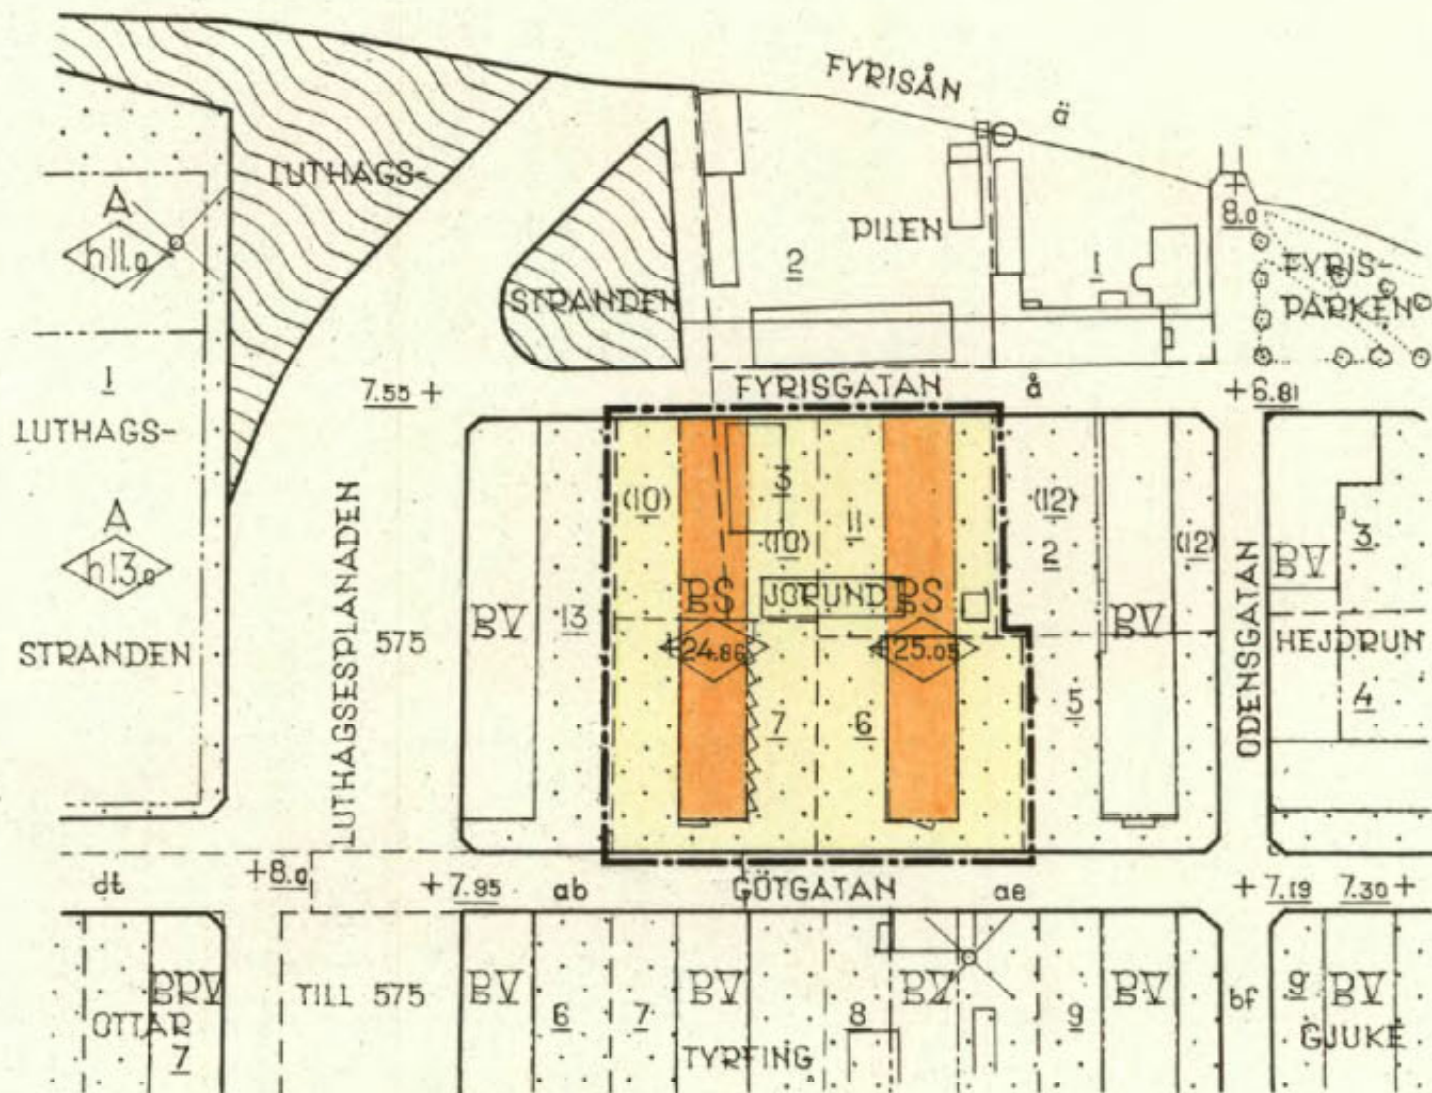

### BETECKNINGAR:

- STADSPANEGRÄNS.
- GÄLLANDE OMRÅDESGRÄNS.
- - - BESTÄMMELSEGRÄNS.
- - - FASTIGHETSGRÄNS.
- BS OMRÅDE FÖR BOSTADSÄNDAMÅL, SAMMANBYGGDA HUS.
- MARK SOM ICKE FÅR BEBYGGAS.
- ◊ 0.00 BYGGNADSHÖJD RÄKNAD FRÅN STADENS NOLLPLAN.
- BEFINTLIG BYGGNAD.
- Z (10) FASTIGHETSBETECKNING.

Kopians likhet med originalet  
betygar i tjänsten:

*Erik Thord*  
Erik Thord.  
Planarkitekt.

6380-41/1069

