



Kopians likhet med
originalet betygar

Carin Tideman

Carin Tideman

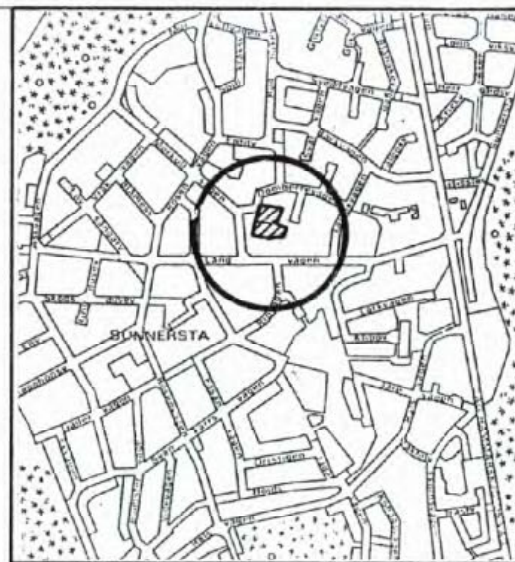

Översiktskarta

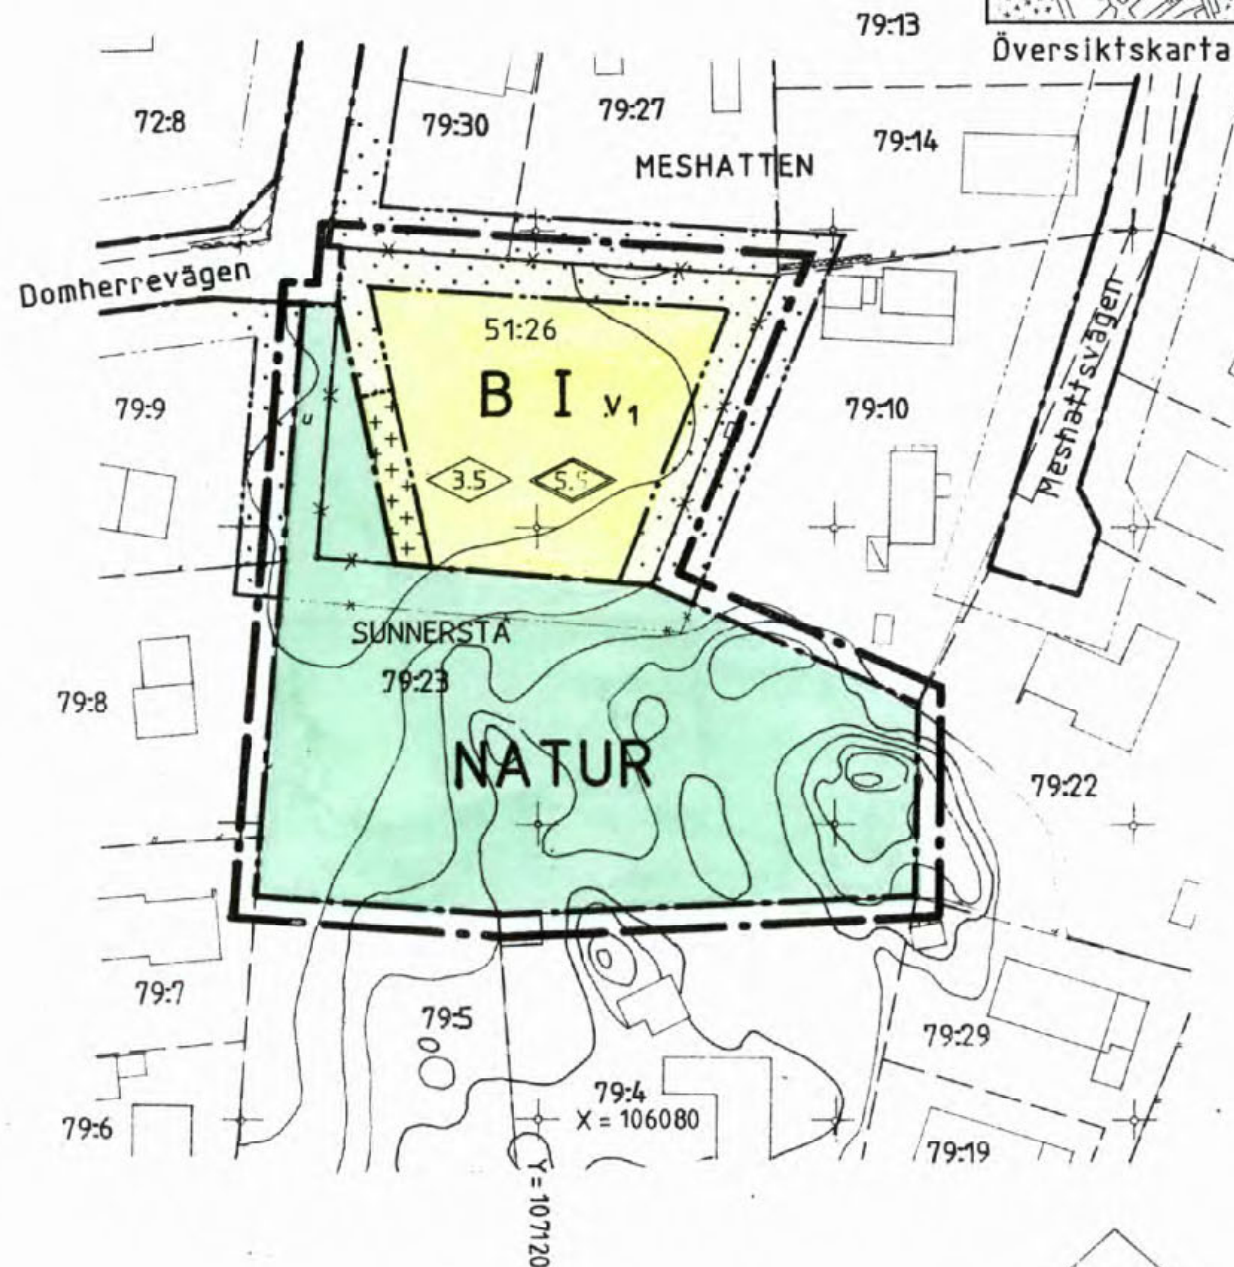

0 25 50 100 m

Skala 1:1000

0380-P9213

PLANBESTÄMMELSER

Följande gäller inom områden med nedanstående beteckningar.
Där beteckning saknas gäller bestämmelsen inom hela planområdet.
Endast angiven användning och utformning är tillåten.

GRÄNSBETECKNINGAR

- Linje belägen 3m utanför planområdet
- Användningsgräns
- Egenskapsgräns
- Utgående gräns

ANVÄNDNING AV MARK

Allmänna platser

NATUR Naturområde

Kvartersmark

B Bostäder

BEGRÄNSNINGAR AV MARKENS BEBYGGANDE

- Marken får inte bebyggas
- Marken får endast bebyggas med uthus och garage

UTFORMNING

- Högsta byggnadshöjd i meter
- Högsta totalhöjd i meter
- I** Högsta antal våningar
- v₁** Vind får inte inredas

ADMINISTRATIVA BESTÄMMELSER

Genomförandetiden är 5 år från och med dagen efter
det att planen vunnit laga kraft

UPPLYSNINGAR

Planhandlingen består av:

- plankarta med bestämmelser
- planbeskrivning

ANTAGANDEHANDLING

består av:

- planhandling
- samrådslista
- utlåtande

ANTAGEN AV BN
LAGA KRAFT

91-06-13
91-12-12

Underlag: Primärkarta (ej original)

Detaljplan för del av

kv MESHATTEN och MESHATTSPARKEN

Sunnersta, Uppsala kommun

Upprättad i april 1991

Jan-Erik Jansson
Jan-Erik Jansson
Bygglövararkitekt

Carin Tideman
Carin Tideman
Karttekniker

Dp 82G