

PLANBESTÄMMELSER

Följande gäller inom områden med nedanstående beteckningar. Där beteckning saknas gäller bestämmelsen inom hela planområdet. Endast angiven användning och utformning är tillåten.

GRÄNSBETECKNINGAR

- Detaljplanegräns
- Egenskapsgräns

ANVÄNDNING AV MARK

Kvartersmark

- BC** Bostäder, centrumverksamhet av icke störande art.

UTNYTTJANDEGRAD

- e₁** Högsta exploateringsgrad är 8 500 kvm BTA (bruttoarea)

BEGRÄNSNING AV MARKENS BEBYGGANDE

- Marken får inte bebyggas
- u** Marken skall vara tillgänglig för allmänna underjordiska ledningar
- x** Marken skall vara tillgänglig för allmän gång- och cykeltrafik

UTFORMNING

- Högsta byggnadshöjd i meter
- Största taklutning i grader

ADMINISTRATIVA BESTÄMMELSER


Genomförandetiden är 5 år från den dag planen vunnit laga kraft.

ILLUSTRATIONER

- Illustrationslinje
- p-plats** Illustrationstext

UPPLYSNINGAR

Planbeskrivningen med genomförandebeskrivningen ger anvisningar om planens genomförande

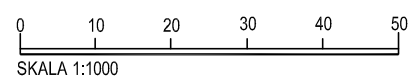


Koordinatsystem:
Uppsala Lokala system I plan / RH2000 I höjd

Underlag:
Primärkartan
upprättad i maj 2007

Kopians likhet med
originalet betygar

Lena Karlsson

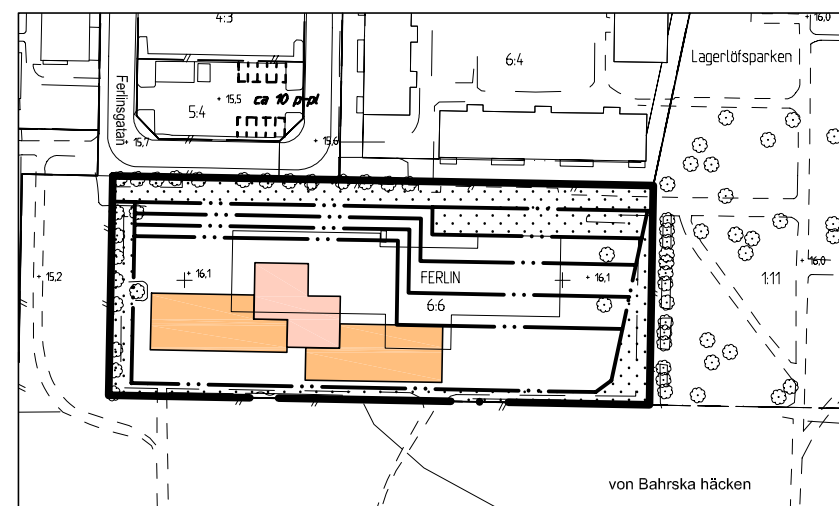

SKALA 1:2000

Exempel på vårdboende i fyra våningar

0380-P2007/24

Uppsala Stadsbyggnadskontoret	Antagande	
	Beslutsdatum	Instans
Antagande 2007-08-30 BN Laga kraft 2007-09-29		
Till planen hör:		
Plankarta Plan- och genomförande- beskrivning Solstudier Utlåtande		
Upprättad i juni, reviderad i augusti 2007 enkelt planförfarande		
Margareta Nilsson Planchef	Björn Wallgren Planarkitekt	2007/20032