


**B1218  
FÖRSLAG TILL BYGGNADSPÅN FÖR  
DEL AV FASTIGHETEN STORVRETA 47<sup>1</sup>,  
ÄRBY<sup>4</sup> M.F.L. I VATTHOLMA KOMMUN  
UPPSALA LÄN**

Upprättat, Stockholm den 6 november 1970  
HSBs Riksförbund, Stadsplaneavdelningen  
Reviderat den 6 februari 1971

Göran Wickenberg Arkitekt

GRUNDKARTAN UPPRÄTTAD 1968 AV K-KONSULT UPPSALA

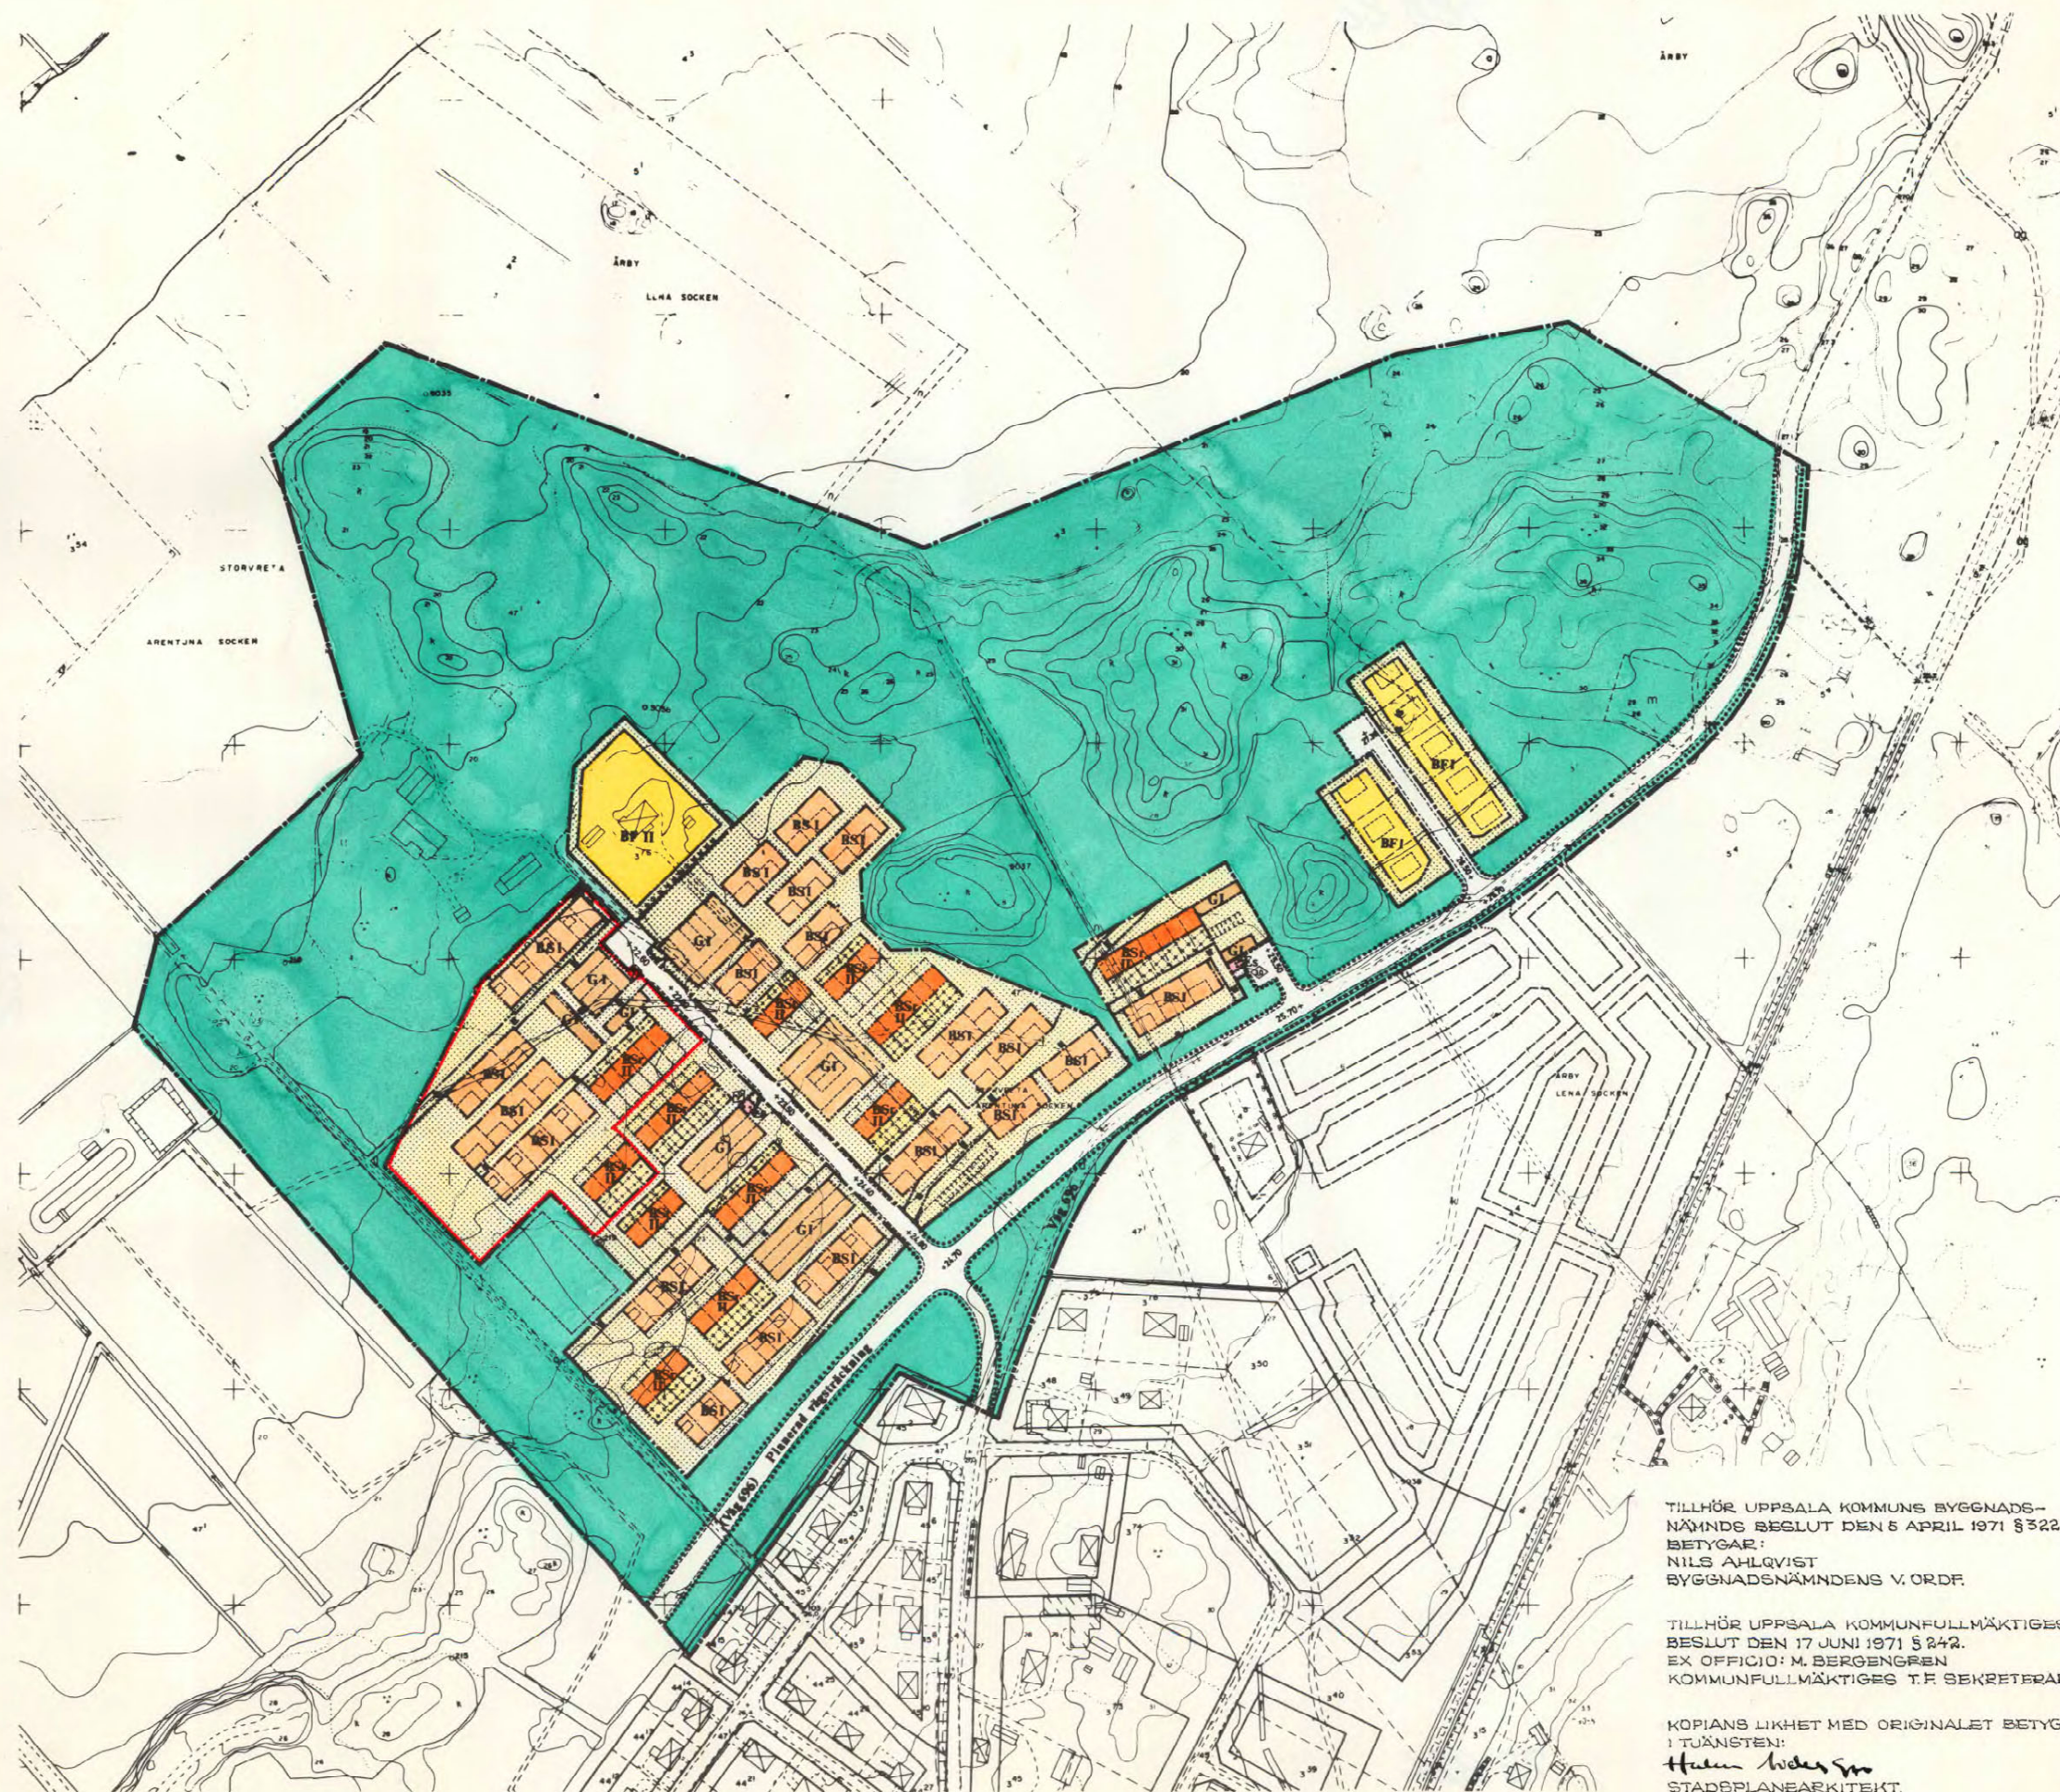

**BETECKNINGAR**

**GRUNDKARTA**

- FASTIGHETSGRÄNS
- VÄG
- ☒ BEFINTLIG BEBYGGELSE
- NIVÅKURVOR
- 00° FASTIGHETSBECKNING
- STAKET
- + PUNKT I RUTNÄT
- R FORNLÄMNING
- GRÄNS FÖR FORNLÄMNINGSMÅRADE

**BYGGNADSPÅNEKARTA**

- LINJE BELAGEN 3 METER UTANFÖR DET OMRÅDE FÖRSLAGET AVSER
- FÖRESLAGEN OMRÅDESGRÄNS
- BESTÄMMELSEGRÄNS
- GRÄNSLINJER EJ AVSEDDA ATT FASTSTÄLLAS
- ALLMÄN PLATS, GATA
- ALLMÄN PLATS, PARK
- OMRÅDE FÖR BOSTADSÄNDAMÅL
- OMRÅDE FÖR TRANSFORMATORSTATION
- OMRÅDE FÖR GARAGEÄNDAMÅL
- MARK FÖR FÖRRÄDSBYGGNAD
- MARK SOM EJ FÅR BEBYGGAS
- u MARK FÖR UNDERJORDISKA LEDNINGAR
- F.S.v BYGGNADSSÄTT
- BYGGNADSHÖJD
- II ANTAL VÅNINGAR
- 000 GATHÖJD
- ILLUSTRATIONSVIS ANGIVEN BEBYGGELSE

TILLHÖR UPPSALA KOMMUNS BYGGNADSNÄMNDIS BESLUT DEN 5 APRIL 1971 § 522.  
BETYGAR:  
NILS AHLQVIST  
BYGGNADSNÄMNDIS V. ORDF.

TILLHÖR UPPSALA KOMMUNFULLMÄKTIGES BESLUT DEN 17 JUNI 1971 § 242.  
EX OFFICIO: M. BERGENGREN  
KOMMUNFULLMÄKTIGES T.F. SEKRETERÄRE.

KOPIANS LIKHET MED ORIGINALLET BETYGAR I TJÄNSTEN:  
Göran Wickenberg  
STADSPLANEARKITEKT.

GRÄNS FÖR OMRÅDE SOM UNDANTAGITS FRÅN FASTSTÄLLELSE.

ATT LÄNGSTYRELSEN I UPPSALA LÄN 1.12.1971 FASTSTÄLLT DENNA BYGGNADSPÅN PÅ SÄTT SOM BESLUTET VIGAR SAMT ATT BESLUTET VUNNIT LAGA KRAFT; BETYGAR OLOF MALMFORS.

SKALA 1:2000

