

DENNA KARTA ÖVERENSSTÄMMER MED DEN I ÄRENDET UTSTÄLLDA KARTAN UNDER TIDEN 21. 10. - 16. 11. 1970 OCH TILLHÖR BYGGNADSNÄMNDENS BESLUT 1. 10. 1970 § 877
 BETYGAR: RAGNAR BERGLING
 BYGGNADSNÄMNDENS ORDFÖRANDE

Tillhör Uppsala ^{Kommun} stadsfullmäktiges beslut den 29 mars 1971 § 130.
 Ex officio:
 ANNE MARIE STRE
 Stadsfullmäktiges sekreterare
 Kommun


Att länsstyrelsen i Uppsala län den 6. 7. 1971 fastställt denna ändring av stadsplanen för kv. Sunnerstaskolan i Uppsala samt att beslutet följande 150 § tredje stycket byggnadslagen vunnit laga kraft; betygar Uppsala slott i landskansliet den 5. 8. 1971.
 På tjänstens vägnar:

LARS PERESTRÖM
 Likheten med originalet betygar i tjänsten:
 [Signature]
 Stadsplanarkitekt

PL 82 D
 FÖRSLAG TILL ÄNDRAD STADSPLAN FÖR KV. SUNNERSTASKOLAN M.F.L. I UPPSALA
 UPPRÄTTAD I JUNI 1970

[Signature]
 LARS THYLEN
 STADSPLANARKITEKT

[Signature]
 HAKON SÖDERGREN
 PLANARKITEKT

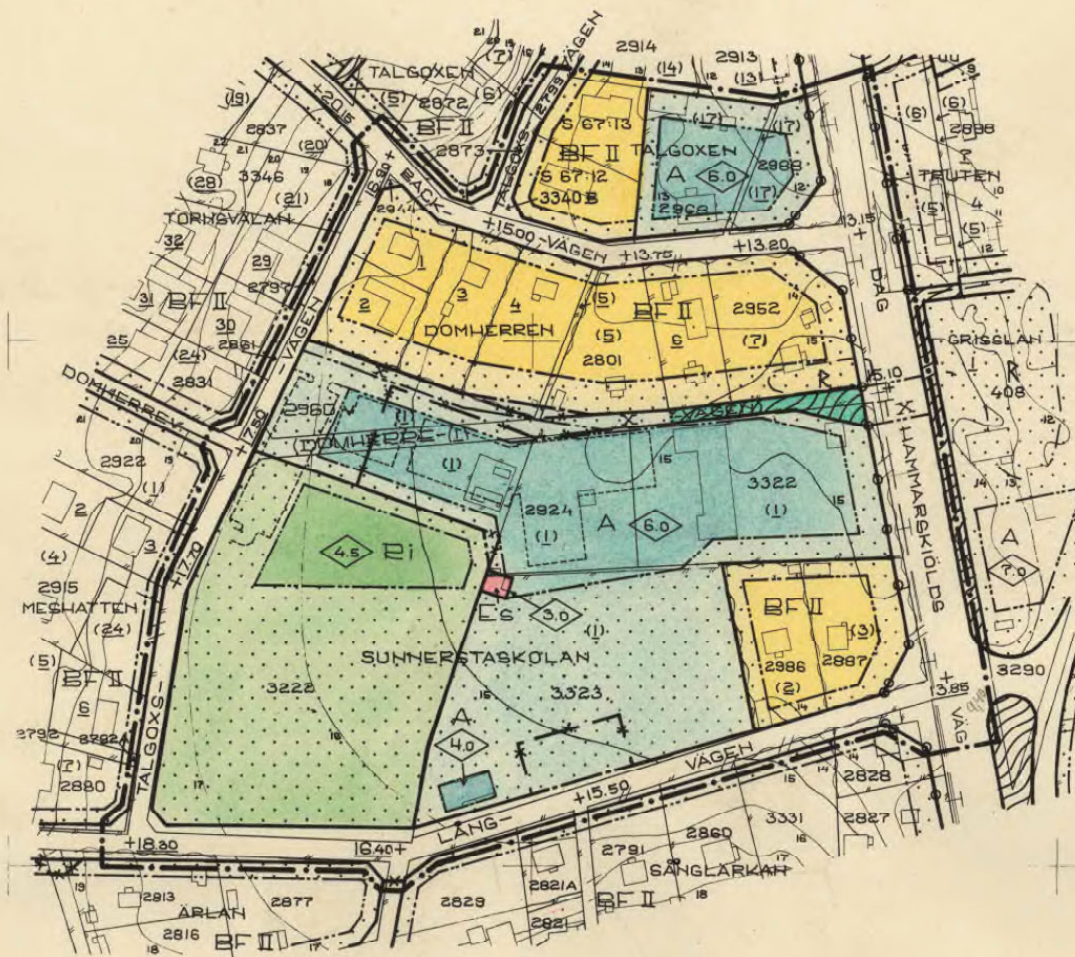

- BETECKNINGAR
- GRÄNSBETECKNINGAR
- STADSPLANEGRÄNS
 - GÄLLANDE OMRÅDESGRÄNS
 - - - GÄLLANDE OMRÅDESGRÄNS, AVSEDD ATT UTGÅ
 - OMRÅDESGRÄNS
 - BESTÄMMELSEGRÄNS
 - FÖRBUD MOT KÖRFÖRBINDELSE
 - FÖRBUD MOT KÖRFÖRBINDELSE UPPHÖR
 - ILLUSTRATION

- OMRÅDESBETECKNINGAR
- ALLMÄN PLATS
- GATA ELLER TORG
 - PARK ELLER PLANTERING
- BYGGNADSKVARTER
- A OMRÅDE FÖR ALLMÄNT ÄNDAMÅL
 - BF OMRÅDE FÖR BOSTADSÄNDAMÅL, FRISTÅENDE HUS

- SPECIALOMRÅDEN
- Es TRANSFORMATORSTATION
 - Ri OMRÅDE FÖR IDROTTSÄNDAMÅL

- ÖVRIGA BETECKNINGAR
- MARK SOM INTE FÅR BEBYGGAS
 - x MARK TILLGÄNGLIG FÖR ALLMÄN GÅNG- OCH CYKELTRAFIK
 - +0.0 GÄLLANDE GATUHÖJD
 - (+0.0) GÄLLANDE GATUHÖJD, AVSEDD ATT UTGÅ
 - +0.0 GATUHÖJD
 - II VÅNINGANTAL
 - ◇ 0.0 BYGGNADSHÖJD
 - Tx TUNNEL FÖR ALLMÄN GÅNG- OCH CYKELTRAFIK
 - FASTIGHETSGRÄNS
 - 2986, 1, (2) FASTIGHETSBETECKNINGAR
 - (R) FORNLÄMNINGSGOMRÅDE
 - BEFINTLIG BYGGNAD
 - HUVÅKURVA



0 50 100 200 300 M.
 SKALA 1:2000

0380-367