


Kopjans likhet med
originalet betygar

And Olsson
Gerd Olsson

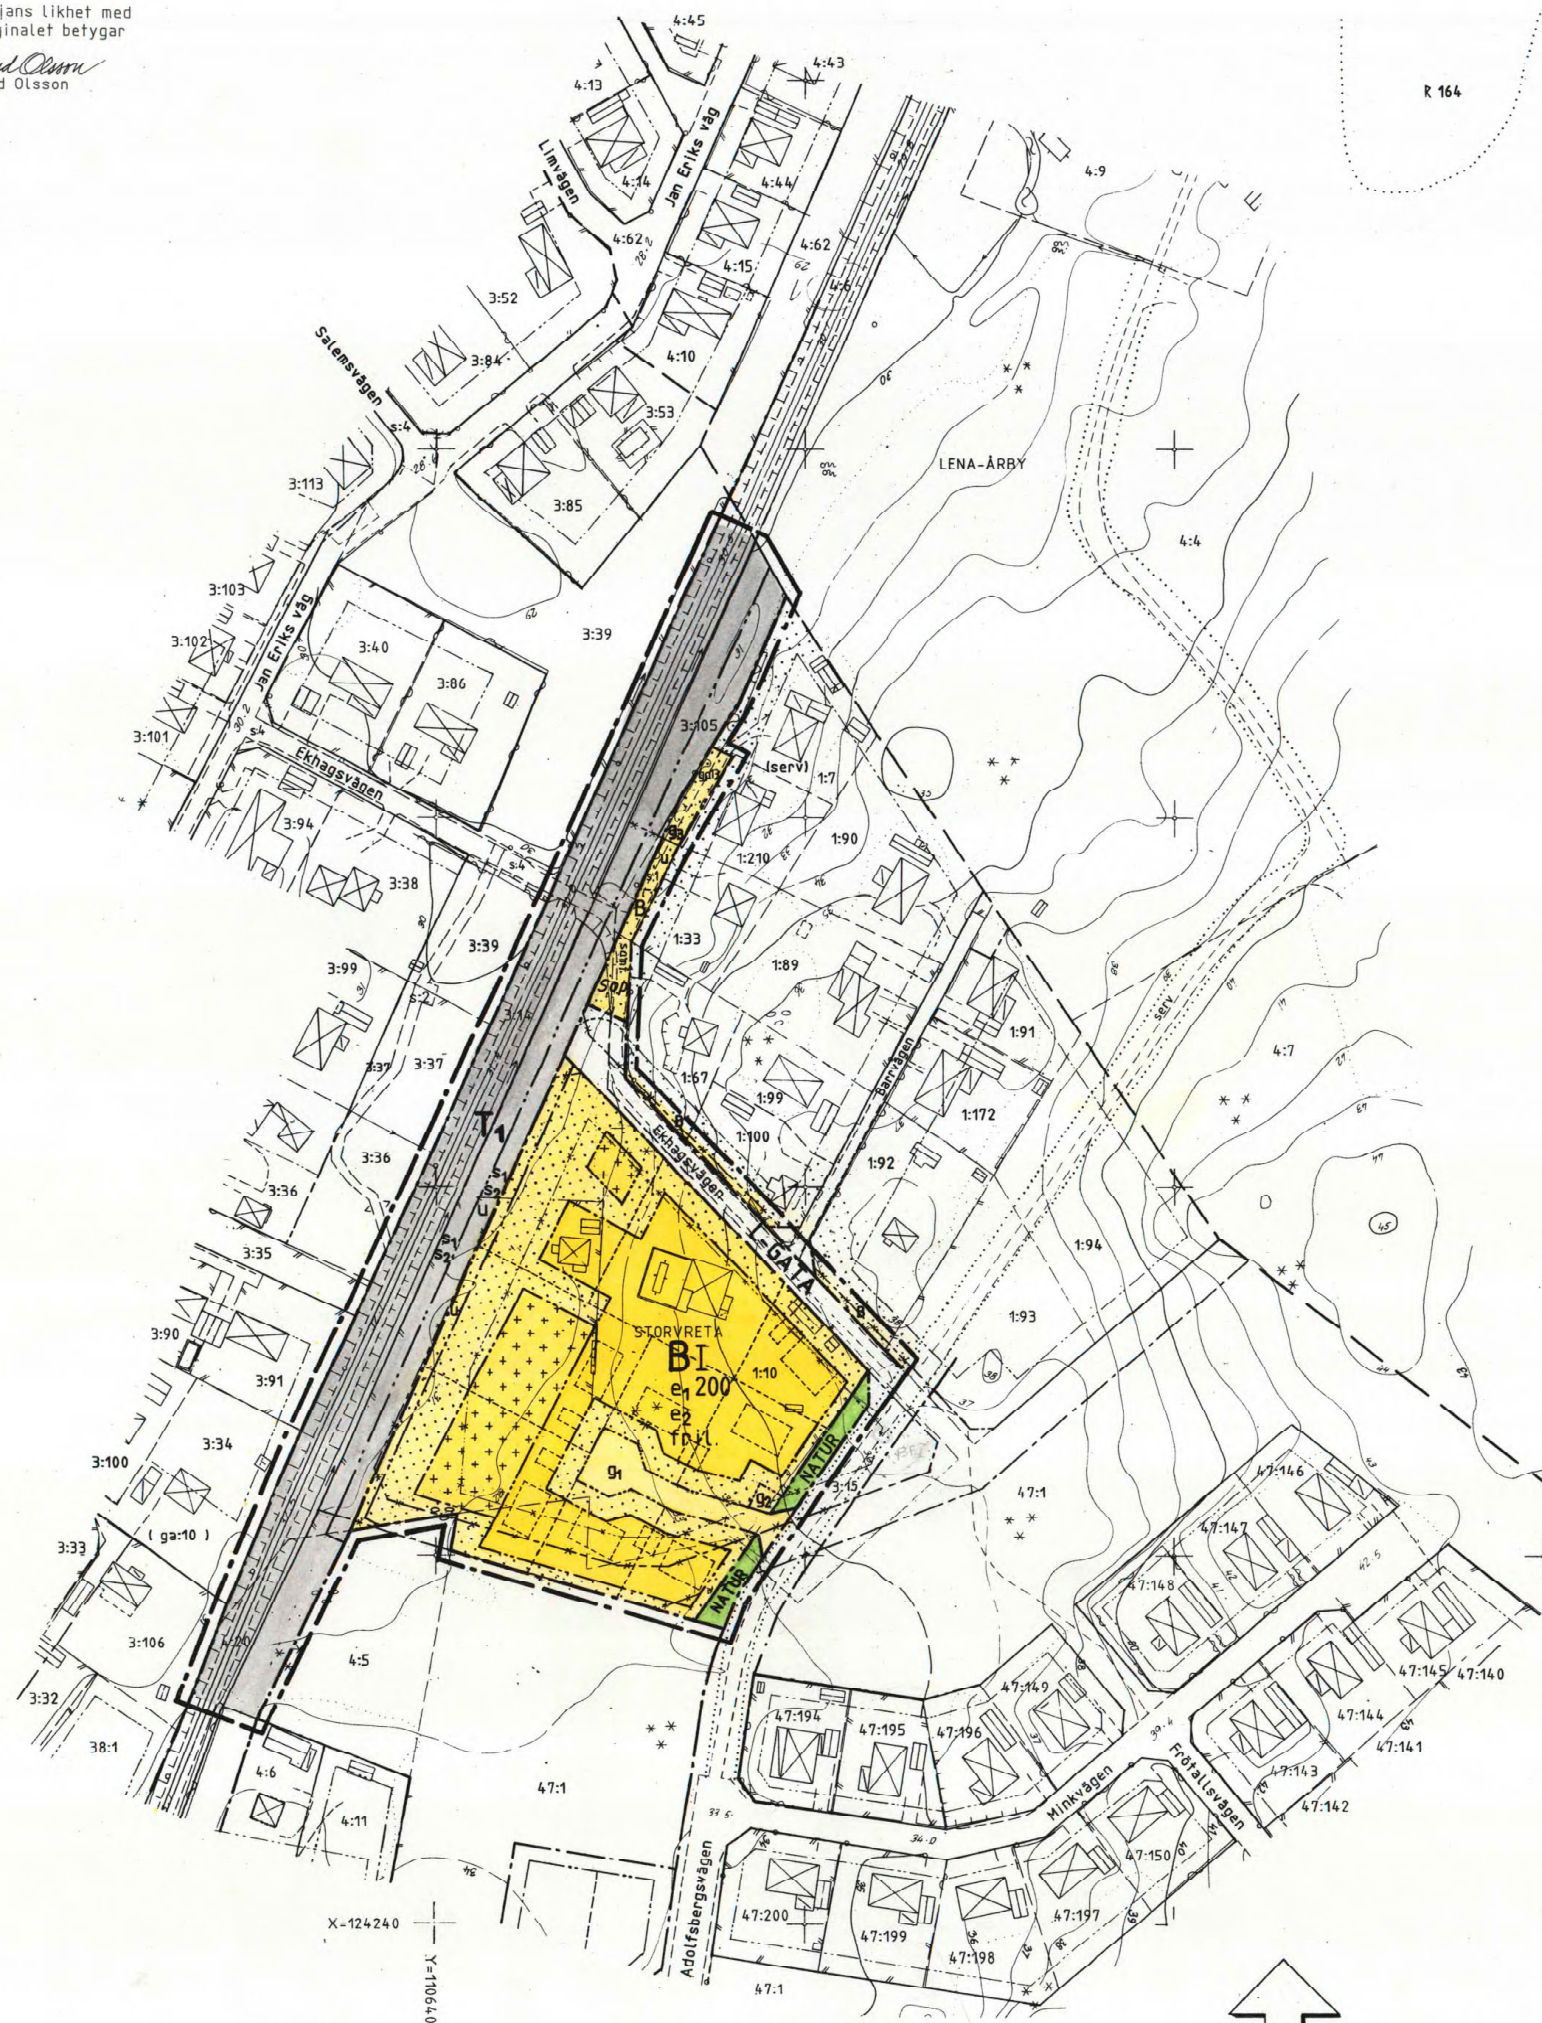

0380-P94/16

BETECKNINGAR TILL GRUNDKARTAN

Fastighetsgränser mm
--- Traktgräns
--- Fastighetsgräns
..... Annan gräns (serv-servitut, fornminne)
--- Användningsgräns sammanfallande resp ej sammanfallande med fastighetsgräns

Byggnader

Postadshus resp uthus karterat efter huslivet
Skärmtak

Övrigt

Staket
Stenmur
Stödmur
Häck mittlinjen inmått
Häck sidorna inmått
Stant
Dike
Ägostlagsgräns
Barrskog resp lövskog

Järnvägsbär
Pool
R 000 Fornlämningsområde
(R) Fast fornlämning utan synlig begränsning

Höjdförhållanden

Höjdkurvor
Osäker höjdkurva

Koordinatsystem: Uppsala lokala system i plan
Uppsala lokala system i höjd

Upprättad av kart- och mätavdelningen i oktober 1990
Kompl. i januari 1992

And Olsson
Arthur Eriksson
Kartchef

PLANBESTÄMMELSER.

Följande gäller inom områden med nedanstående beteckningar.
Där beteckning saknas gäller bestämmelsen inom hela planområdet.
Endast angiven användning och utformning är tillåten.

GRÄNSBETECKNINGAR

Linje belägen 3m utanför planområdet
Användningsgräns
Egenskapsgräns
Utgående gräns

ANVÄNDNING AV MARK

Allmänna platser

L-GATA Gata som ingår i lokalnätet
NATUR Naturområde

Kvarteretsmark

B Bostäder
T Järnvägstrafik

UTFORMNING AV ALLMÄNNA PLATSER

+0.0 Föreskriven höjd över nollplanet

UTNYTTJANDEGRAD

e1000 Största bruttoarea i m² för bostäder per fastighet
e2 Högst illustrerat antal tomter

BEGRÄNSNINGAR AV MARKENS BEBYGGANDE

Marken får inte bebyggas
Marken får endast bebyggas med uthus och garage
Marken skall vara tillgänglig för gemensamhetsanläggning för väg
g1 Markens skall vara tillgänglig för gemensamhetsanläggning för återvinningsstation
g2 Markens skall vara tillgänglig för gemensamhetsanläggning för väg och återvinningsstation
u Markens skall vara tillgänglig för allmänna underjordiska ledningar

UTFORMNING

I Högsta antal våningar
fril. Endast friliggande hus, garage får sammanbyggas i tomtråns

STÖRNINGSSKYDD

s1 Bullerdämpning skall anordnas där så erfordras
s2 Stängsel skall finnas längs järnvägsbärns båda sidor där bullerplank ej anordnas

ADMINISTRATIVA BESTÄMMELSER

Genomförandefriden är 10 år från och med dagen efter det att planen vunnit laga kraft

ILLUSTRATIONER

Sop Illustrationstext
Illustrationslinje

UPPLYSNINGAR

Planhandlingen består av:
-- plankarta med bestämmelser -- planbeskrivning
-- genomförandebeskrivning

ANTAGANDEHANDLING

består av:
-- planhandling
-- grundkarta
-- fastighetsförteckning
-- samrådsredogörelse
-- utlåtande

Underlag: Primärkarta

GODKÄND AV BN FÖR SAMRÅD 91-11-28
GODKÄND AV BN FÖR UTSTÄLLNING 92-05-21
GODKÄND AV BN FÖR ANTAGANDE 94-01-20
ANTAGEN AV KF 94-02-28
LAGA KRAFT 94-04-01


DETALJPLAN FÖR

EKSHAGEN
STORVRETA
UPPSALA KOMMUN

UPPRÄTTAD I MAJ 1992 REV I JANUARI 1994

And Olsson
Jan Erik Jansson
Stadsarkitekt

Lena Steffner
Lena Steffner
Planarkitekt

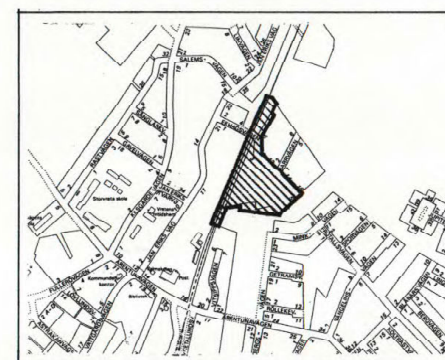

ORIENTERINGSBILD

0 50 100m
Skala 1:1000