

PL. 73 D.

FÖRSLAG TILL ÄNDRAD STADSPLAN FÖR

KV. MURAREN, UPPSALA.

UPPRÄTTAT I FEBRUARI 1956.

Tillhör Uppsala stads fullmäktige
beslut den 27 april 1956 32.

Ex officio


Stadsfullmäktiges sekreterare.

7
B155








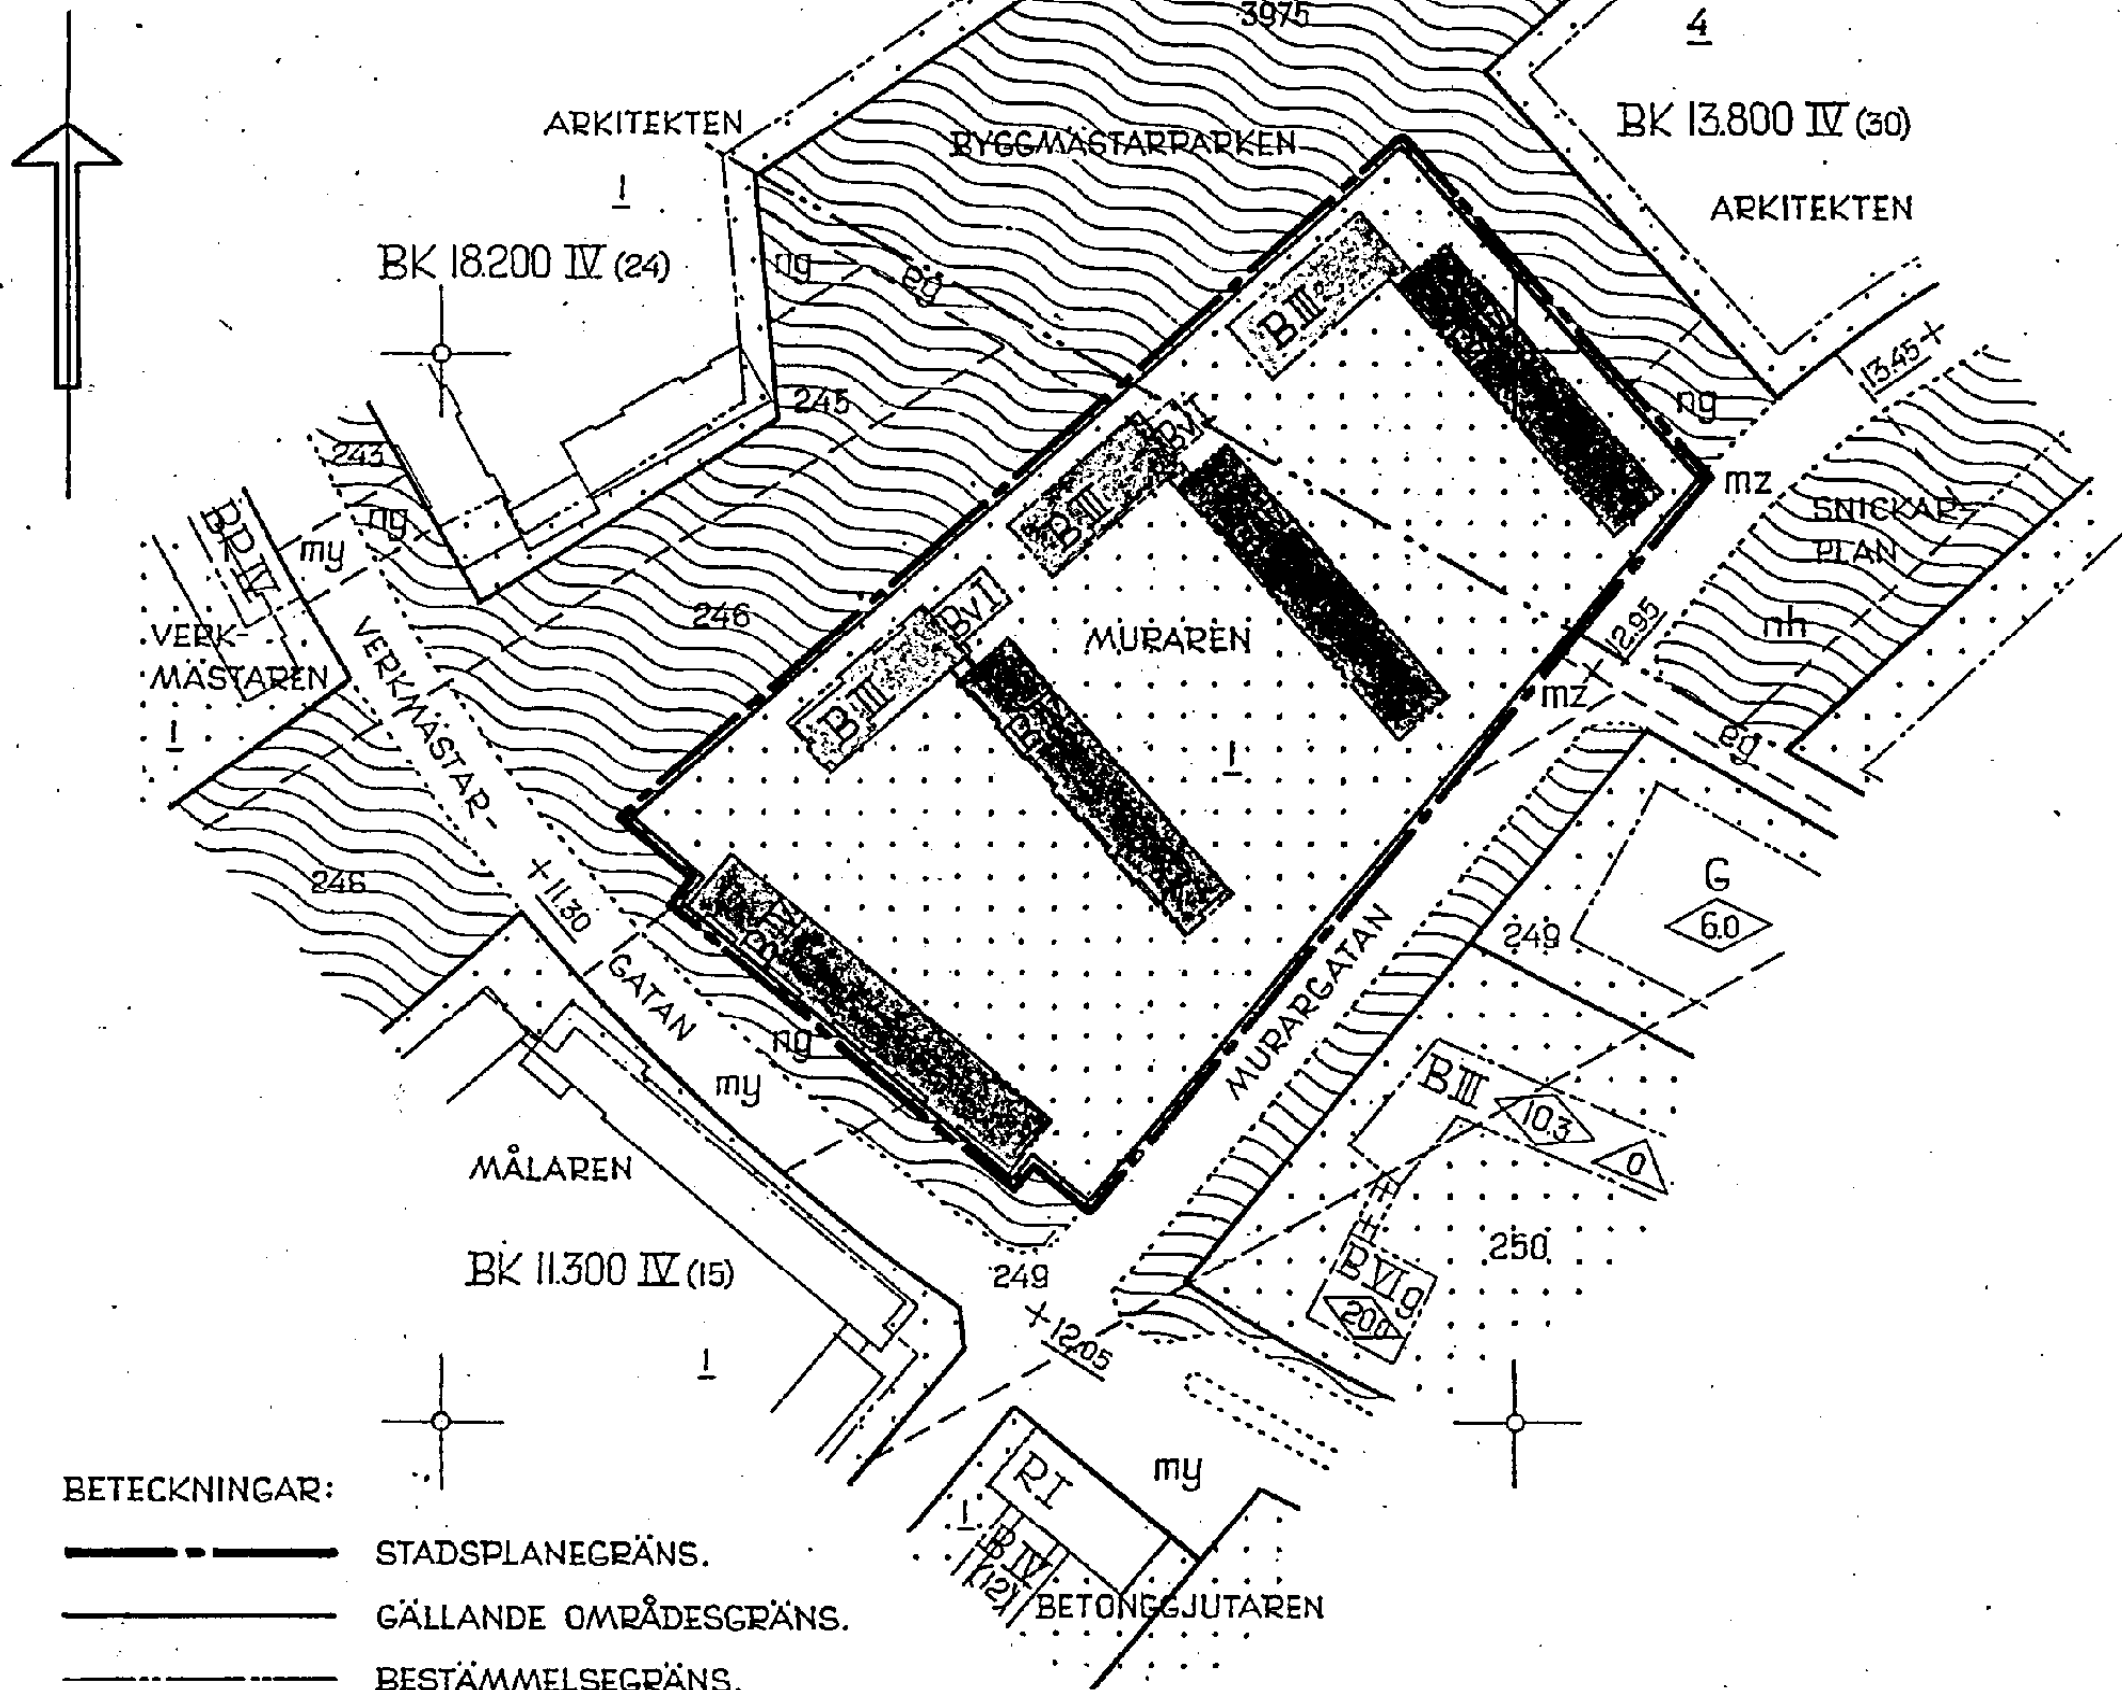


M. J. J. J.
STADSARKITEKT.

R. J. J. J.
PLANARKITEKT.

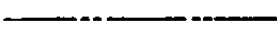424

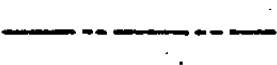

BETECKNINGAR:


-  STADSPANEGRÄNS.
-  GÄLLANDE OMRÅDESGRÄNS.
-  BESTÄMMELSEGRÄNS.
-  OMRÅDE FÖR BOSTADSÄNDAMÅL.
-  " " PANNCENTRAL O. DYL.
-  MARK SOM ICKE FÅR BEBYGGAS.
-  I, III, IV
ANTAL VÅNINGAR.
-  FÖRSAMLINGSGRÄNS.
-  FASTIGHETSBECKNING.
-  BEFINTLIG BYGGNAD.

Att länsstyrelsen i Uppsala län den 16 maj 1956 fastställt detta förslag till ändring av stadsplanen för kvarteret Muraren i Uppsala samt att beslutet därom vunnit laga kraft; betygar Uppsala slott i landskansliet som ovan.

På tjänstens vägnar:

Hilding Holmwall
Hilding Holmwall

Stpl. 2: -
200 M.

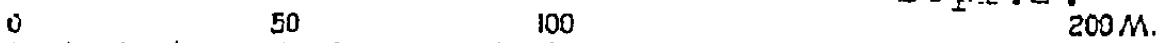

SKALA 1:2000.

0380-7/B155