




KOPIANS LIKHET MED ORIGINAL
BETYGAR
Agneta Forsström
AGNETA FORSTRÖM

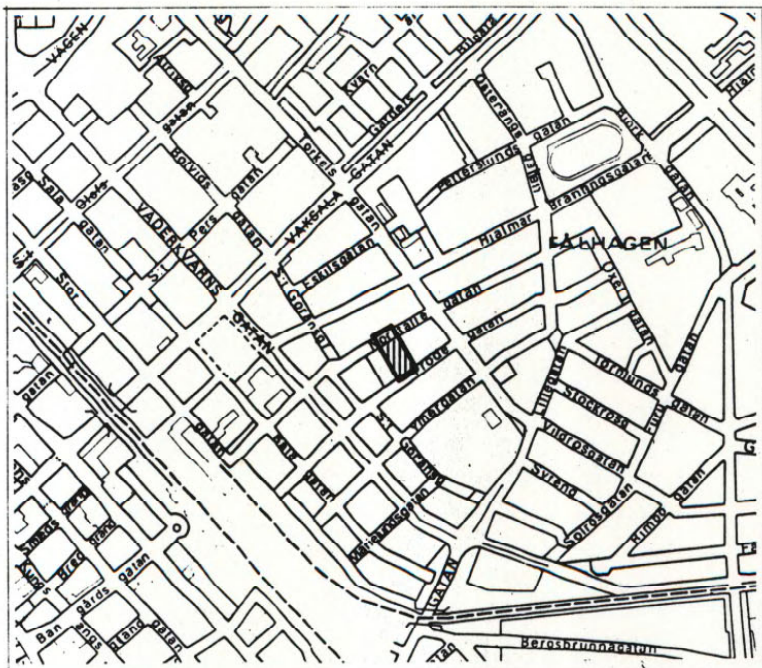

ORIENTERINGSKARTA SKALA 1:10 000

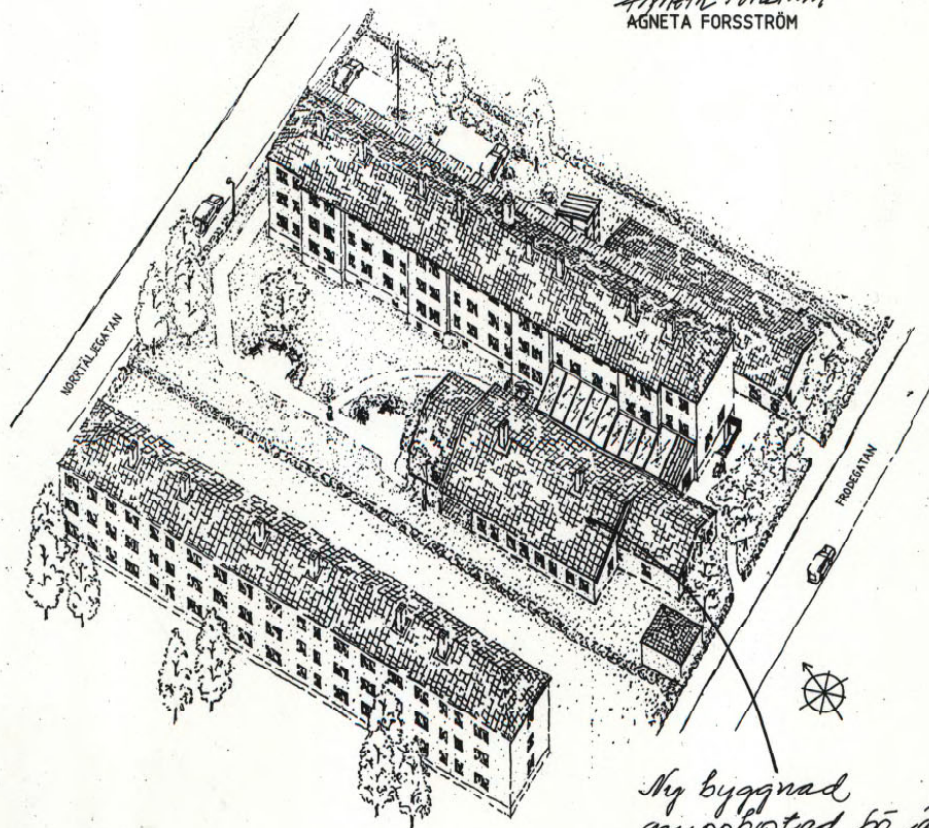

PERSPEKTIVBILD ILLUSTRATION
(axonometri)

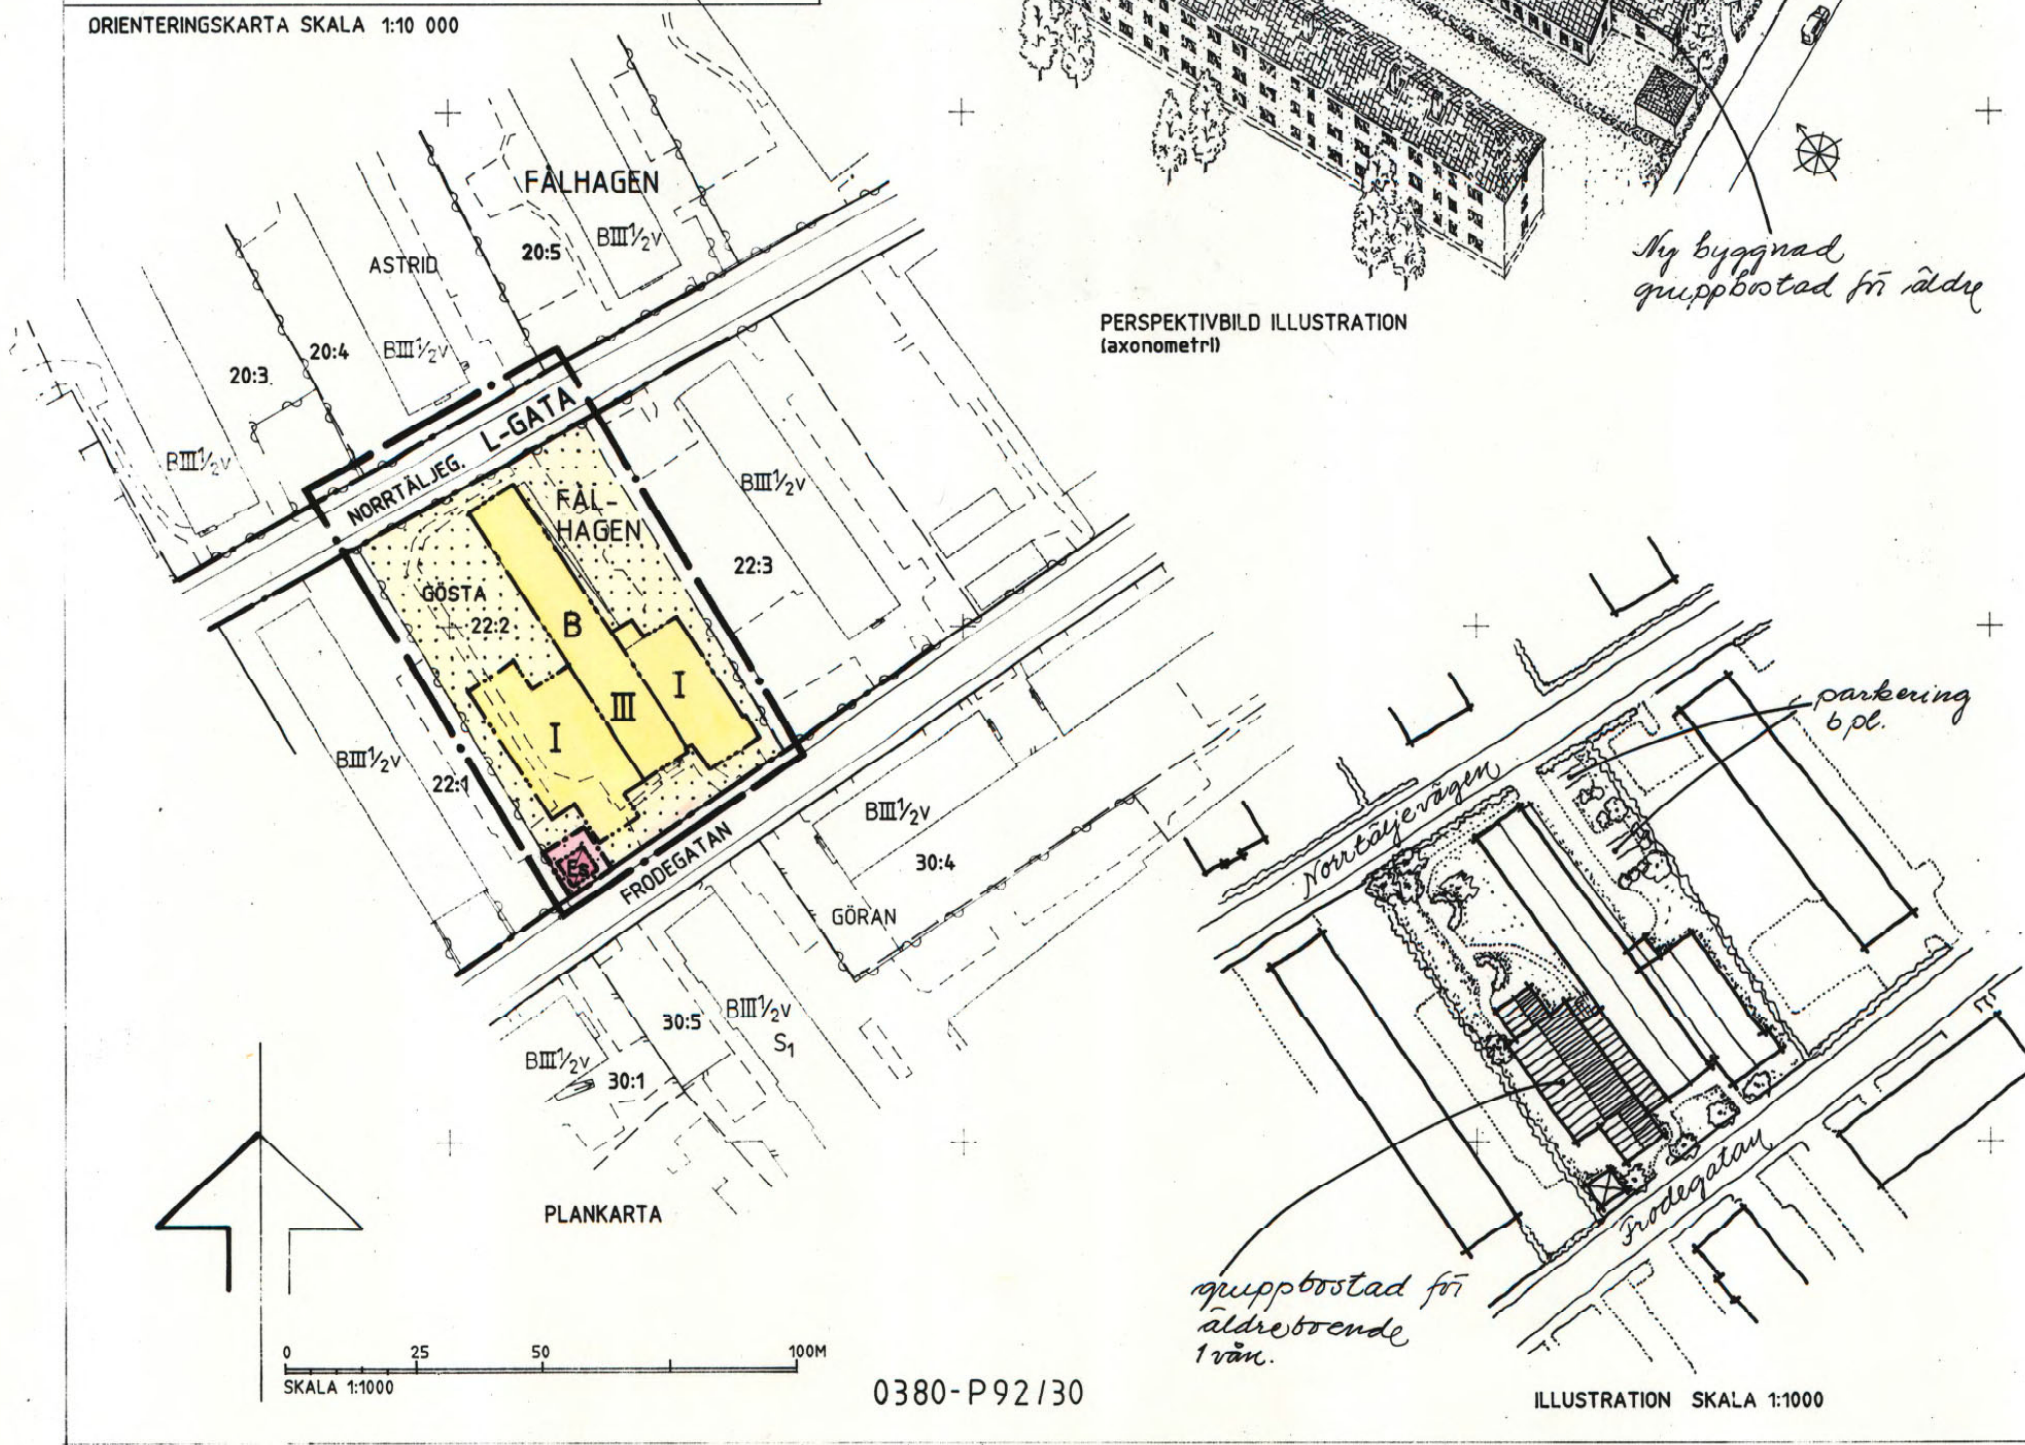

PLANKARTA

SKALA 1:1000

0380-P92/30

ILLUSTRATION SKALA 1:1000

PLANBESTÄMMELSER

Följande gäller inom områden med nedanstående beteckningar. Där beteckning saknas gäller bestämmelsen inom hela planområdet. Endast angiven användning och utformning är tillåten.

GRÄNSBETECKNINGAR

- — — — Linje belägen 3m utanför planområdet
- — — — Användningsgräns
- — — — Egenskapsgräns

ANVÄNDNING AV MARK

Allmänna platser

L-GATA Gata som ingår i lokalnätet

Kvartersmark

- B** Bostäder
- Es** Transformatorstation

BEGRÄNSNINGAR AV MARKENS BEBYGGNADE

- Marken får inte bebyggas

UTFORMNING

- I-III Högsta antal våningar

ADMINISTRATIVA BESTÄMMELSER

Planens genomförandetid 5 år från och med dagen efter det att planen vunnit laga kraft

UPPLYSNINGAR

- Planhandlingen består av:
- plankarta med bestämmelser och illustrationer
 - planbeskrivning med genomförandebeskrivning

ANTAGANDEHANDLING

- består av:
- planhandling
 - fastighetsförteckning

ANTAGEN AV BN 1992-06-11
LAGA KRAFT 1992-07-04

DETALJPLAN FÖR
DEL AV KV. GÖSTA
FÅLHAGEN 22:2, FRODEGÅRDEN
UPPSALA KOMMUN

Dp 13E

UPPRÄTTAD I APRIL 1992

Ingvar Blomster
INGVAR BLOMSTER
STADSARKITEKT

Suzanne de Laval
SUZANNE DE LAVAL
PLANARKITEKT