

Koordinatsystem: Uppsala lokala i plan

Underlag: Primärkarta

april 2001

68:1

PUBLICISTEN

+ X=112300

Y=109600

HANDPRESSEN

37:1

ÅRSTA

68:2

ga:12

Fyrislundsgatan

37:2

1:28

GHJK

7.0

68:6

1:28

BOLÄNDERNA

Lr

68:5

PUBLICISTEN

ga:10

68:3

11:234

ÅRSTA

ga:10

68:4


ÅRSTA

11:234


BOLÄNDERNA

Kopians likhet med originalet
betygar

Agneta Forsström

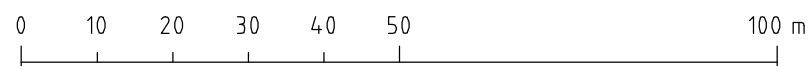

SKALA 1:1000

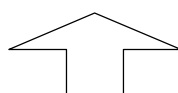

PLANBESTÄMMELSER

Följande gäller inom områden med nedanstående beteckningar
Där beteckning saknas gäller bestämmelsen inom hela planområdet.
Endast angiven användning och utformning är tillåten.

GRÄNSBETECKNINGAR

- Linje belägen 3m utanför planområdet
- Användningsgräns
- Egenskapsgräns
- Utgående gräns

ANVÄNDNING AV MARK

Kvartersmark

- GHJK** Bilservice, handel, industri och kontor

BEGRÄNSNING AV MARKENS BEBYGGANDE

- Marken får inte bebyggas
- Marken skall vara tillgänglig för allmänna underjordiska ledningar

MARKENS ANORDNANDE

- Utfart får inte anordnas. Tvärstreck markerar förbudets slut

UTFORMNING

- 7.0 Högsta byggnadshöjd i meter

ADMINISTRATIVA BESTÄMMELSER

Genomförandetiden är 10 år från den dag planen vunnit laga kraft

UPPLYSNINGAR

Plan- och genomförandebeskrivningen ger anvisningar om planens genomförande

ANTAGANDEHANDLING

består av:

- plankarta med bestämmelser
- plan- och genomförandebeskrivning
- utlåtande

Planen är upprättad enligt reglerna för ENKELT PLANFÖRFARANDE

ANTAGEN AV BN 2001-09-13 LAGA KRAFT 2001-10-10

Detaljplan för
del av kv Publicisten

01/20027-1

Uppsala kommun

Upprättad i juli 2001, reviderad i september 2001

Björn Ringström
planchef

Agneta Forsström
plantekniker

0380-P2001/59