

TILLHÖR UPPSALA KOMMUNS
BYGGNADENÄMNDIS BESLUT
1983-06-09 § 716
BETYGAR:



Inger Stålborg
INGER STÅLBERG
SEKRETERARE.

TILLHÖR UPPSALA KOMMUNFULLMÄKTIGES
BESLUT DEN 26 SEPTEMBER 1983 § 311.
EX OFFICIO: ULLA BERGENGREN.
KOMMUNFULLMÄKTIGES SEKRETERARE.

PLANEN FASTSTÄLLD GENOM LÄNSSTYRELSENS
BESLUT 1984-01-13.
BESLUTET HAR VUNNIT LAGA KRAFT.
LENNART OLSSON.

KOPIANS LIKHET MED ORIGINALT BETYGAR:

Erik Thord
ERIK THORD
STADSPLANARKITEKT.

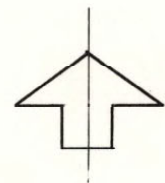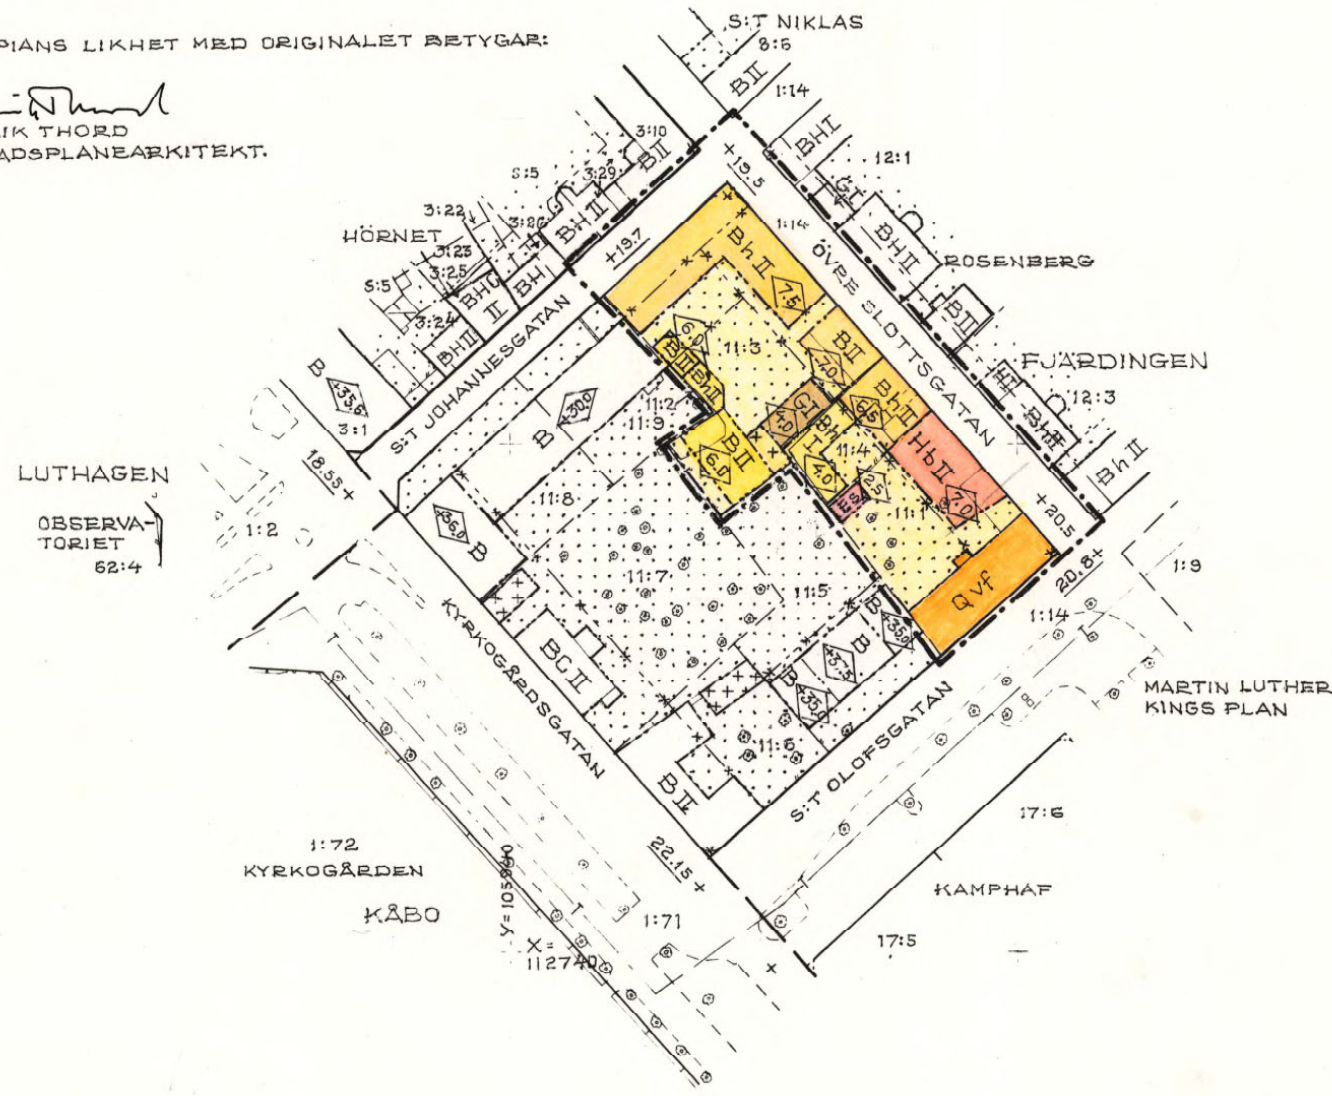

0 50 100 M
SKALA 1:1000

PL. 29 M

DEL AV KV. PISTOLEN UPPSALA KOMMUN. FÖRSLAG TILL STADSPLAN

UPPRÄTTAD I MARS 1983. REV. I JUNI 1983.

Ingvär Blomster
INGVÄR BLOMSTER
I: E PLANARKITEKT.

Erik Thord
ERIK THORD
STADSPLANARKITEKT.

GRUNDKARTAN UPPRÄTTAD I SEPT. 1982.

Anders Rudhe
ANDERS RUDHE
T: F STADSINGENJÖR.

BETECKNINGAR.
GRUNDKARTA.
— — — TRAKTGRÄNS. — — — FASTIGHETSGRÄNS. □ BYGGNAD.
— — — STAKET. — — — STENMUR.
0:0 FASTIGHETS BET. FJÄRDINGEN = TRAKTNAMN.

STADSPLANEKARTA.
A. GRÄNSBETECKNINGAR.
— — — STADSPLANEGRÄNS 1,5M. UTANFÖR PLANOMRÅDET.
— — — GÄLLANDE OMRÅDESGRÄNS AVSEDD ATT BEHÅLLAS.
— * — * GÄLLANDE OMRÅDESGRÄNS AVSEDD ATT UTGÅ.
— — — OMRÅDESGRÄNS. — — — BESTÄMMELSEGRÄNS.
— * — * GÄLLANDE BESTÄMMELSEGRÄNS AVSEDD ATT UTGÅ.

B. OMRÅDESBETECKNINGAR.
ALLMÄN PLATS.
□ GATA.

BYGGNADSKVARTER
B BOSTÄDER. Qvf KULTURRESERVAT.
Bh BOSTÄDER SAMT I VISSA FALL HANDEL. G GARAGE.
Hb KONTOR SAMT I VISSA FALL BOSTÄDER.

SPECIALOMRÅDE.
Es TRANSFORMATORSTATION.

C. ÖVRIGA BETECKNINGAR AVSEDDA ATT FASTSTÄLLAS.

+++ MARK FÖR MINDRE GÅRDSBYGGNADER (FÖRRÅD OCH DYLIKT.)
... MARK SOM INTE FÅR BEBYGGAS.

I II ANTAL VÅNINGAR.
+0.00 GÄLLANDE GATUHÖJD.
(+0.00) GÄLLANDE GATUHÖJD AVSEDD ATT UTGÅ.
+0.00 GATUHÖJD.
◇ BYGGNADSHÖJD.

0380-562