

PLANBESTÄMMELSER

Följande gäller inom områden med nedanstående beteckningar
Där beteckning saknas gäller bestämmelsen inom hela planområdet.
Endast angiven användning och utformning är tillåten.

GRÄNSBETECKNINGAR

- Linje belägen 3m utanför planområdet
- Användningsgräns
- Egenskapsgräns

ANVÄNDNING AV MARK

Allmänna platser

- LOKALGATA Lokaltrafik
- GC-VÄG Gång- och cykelväg

Kvartersmark

- B Bostäder

BEGRÄNSNING AV MARKENS BEBYGGANDE

- Marken får inte bebyggas
- Marken får byggas under med planterbart bjälklag
- u Marken skall vara tillgänglig för allmänna underjordiska ledningar
- x Marken skall vara tillgänglig för allmän gång- och cykeltrafik

MARKENS ANORDNANDE

- n₁ Trädallén kompletteras. Fällning av träd och övrig vegetation får ske endast efter samråd med tekniska kontoret.
- Ulfart får inte anordnas. Tvärstreck markerar förbudets slut

UTFORMNING

- II Högsta antal våningar
- radhus Endast radhus

ADMINISTRATIVA BESTÄMMELSER

Genomförandetiden är 10 år från den dag planen vunnit laga kraft

UPPLYSNINGAR

Planhandlingen består av:
-- plankarta med bestämmelser
-- plan- och genomförandebeskrivning

ANTAGANDEHANDLING

består av:
-- planhandling
-- samrådslista
-- fastighetsförteckning
-- utlåtande

Planen är upprättad enligt reglerna för ENKELT PLANFÖRFARANDE

Antagen av BN 1999-11-11 Laga kraft 1999-12-04

**DETALJPLAN FÖR
DEL AV KV ULLERÅKER**


Dp 60 AE

UPPSALA KOMMUN
UPPRÄTTAD I SEPTEMBER 1999

Björn Ringström
planchef

Carin Tideman
plantekniker

X=109900
Y=107400

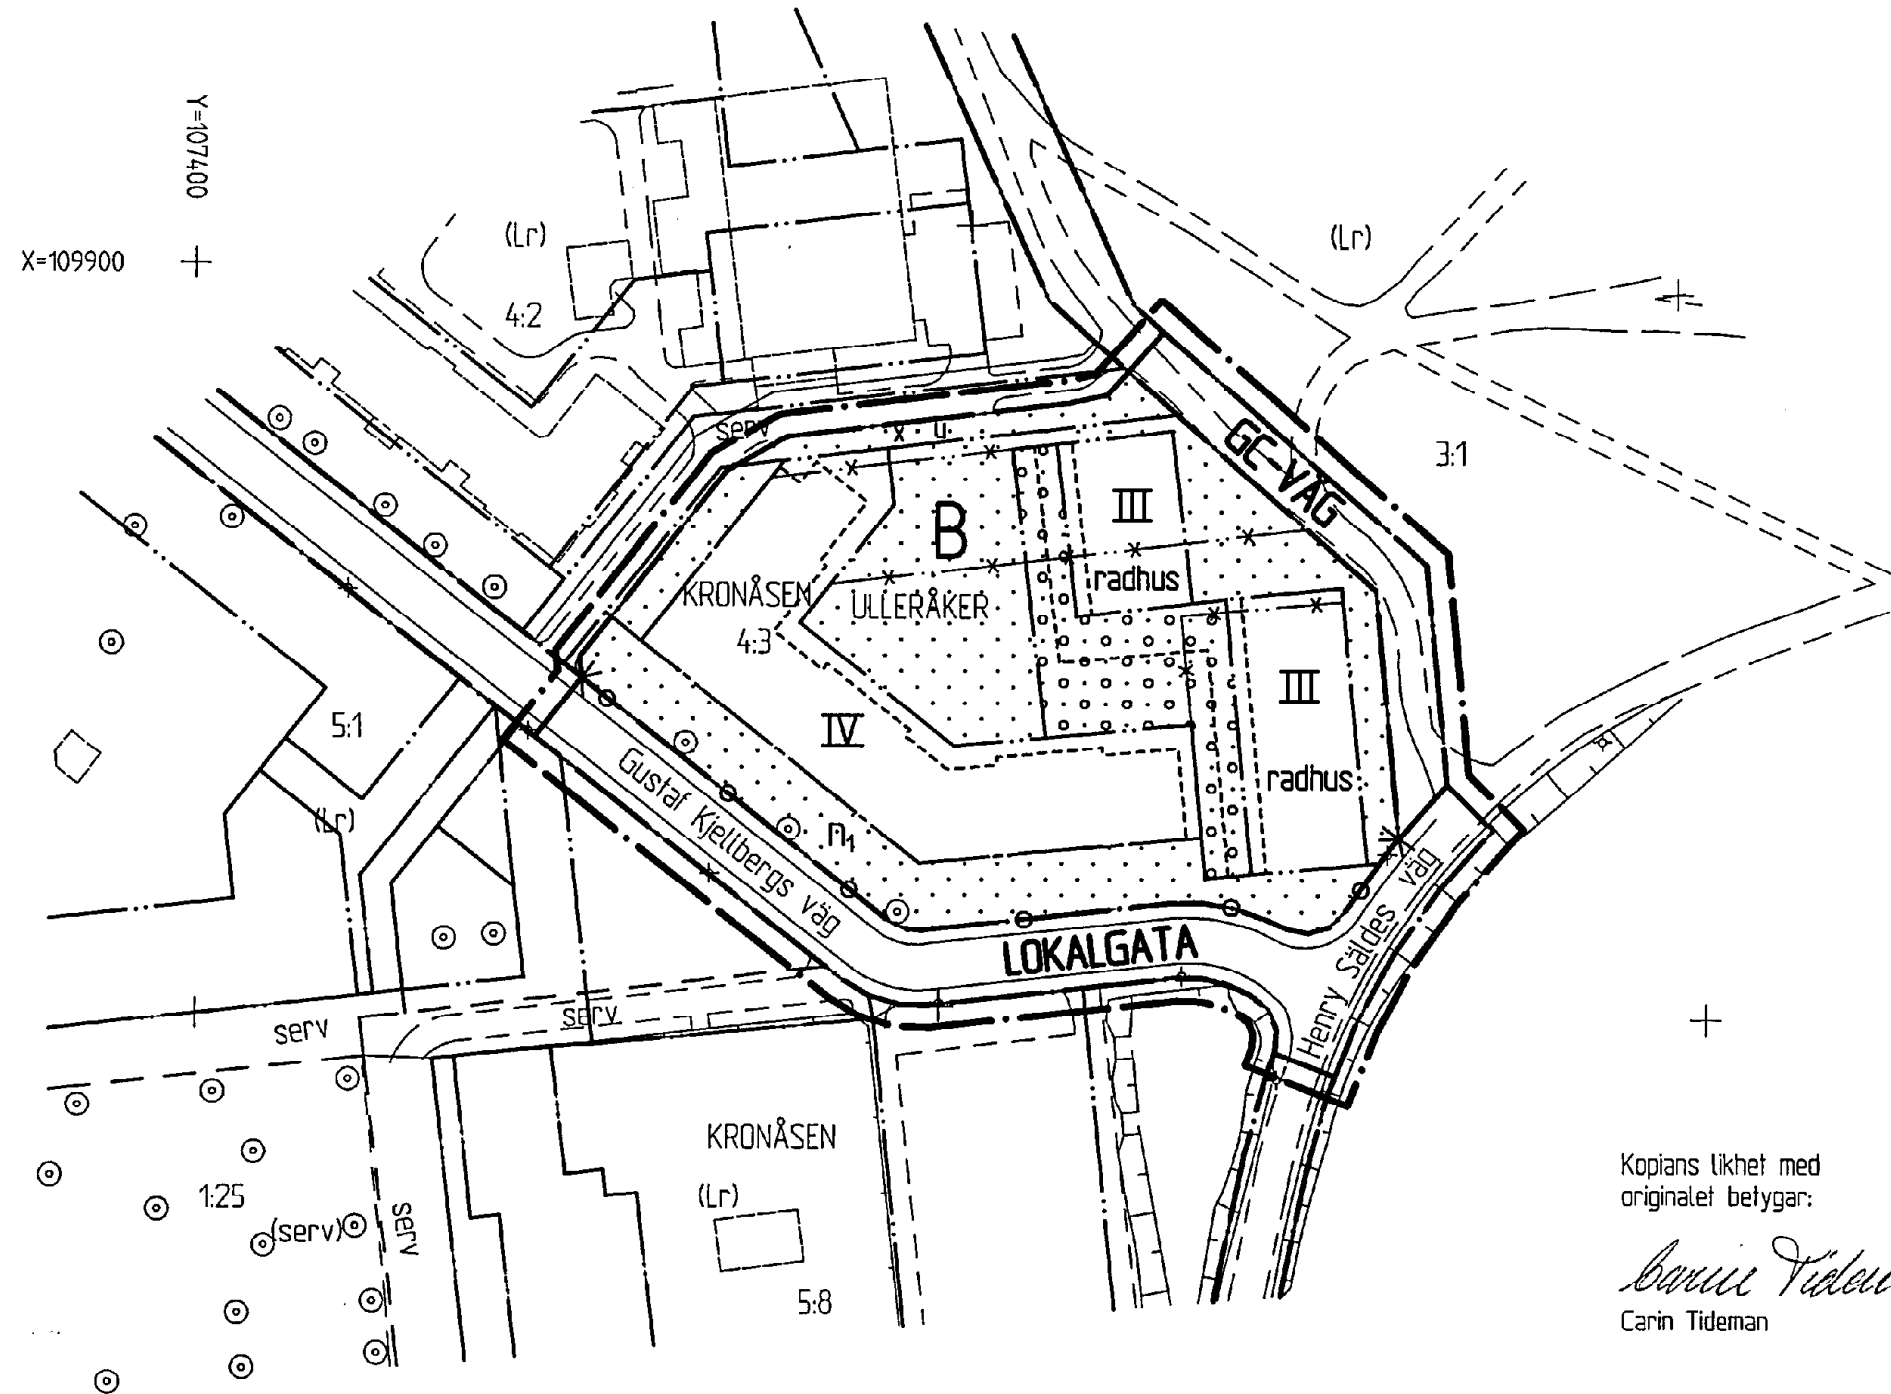


Kopians likhet med originalet befygar:

Carin Tideman

Koordinatsystem: Uppsala lokala i plan

Underlag: Primärkarta

Upprättad i september 1999

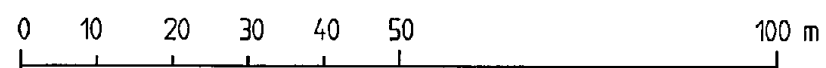

SKALA 1:1000

0380-P2000/5