


Kopians likhet med
originalet betygar:

Lena Karlsson
Lena Karlsson

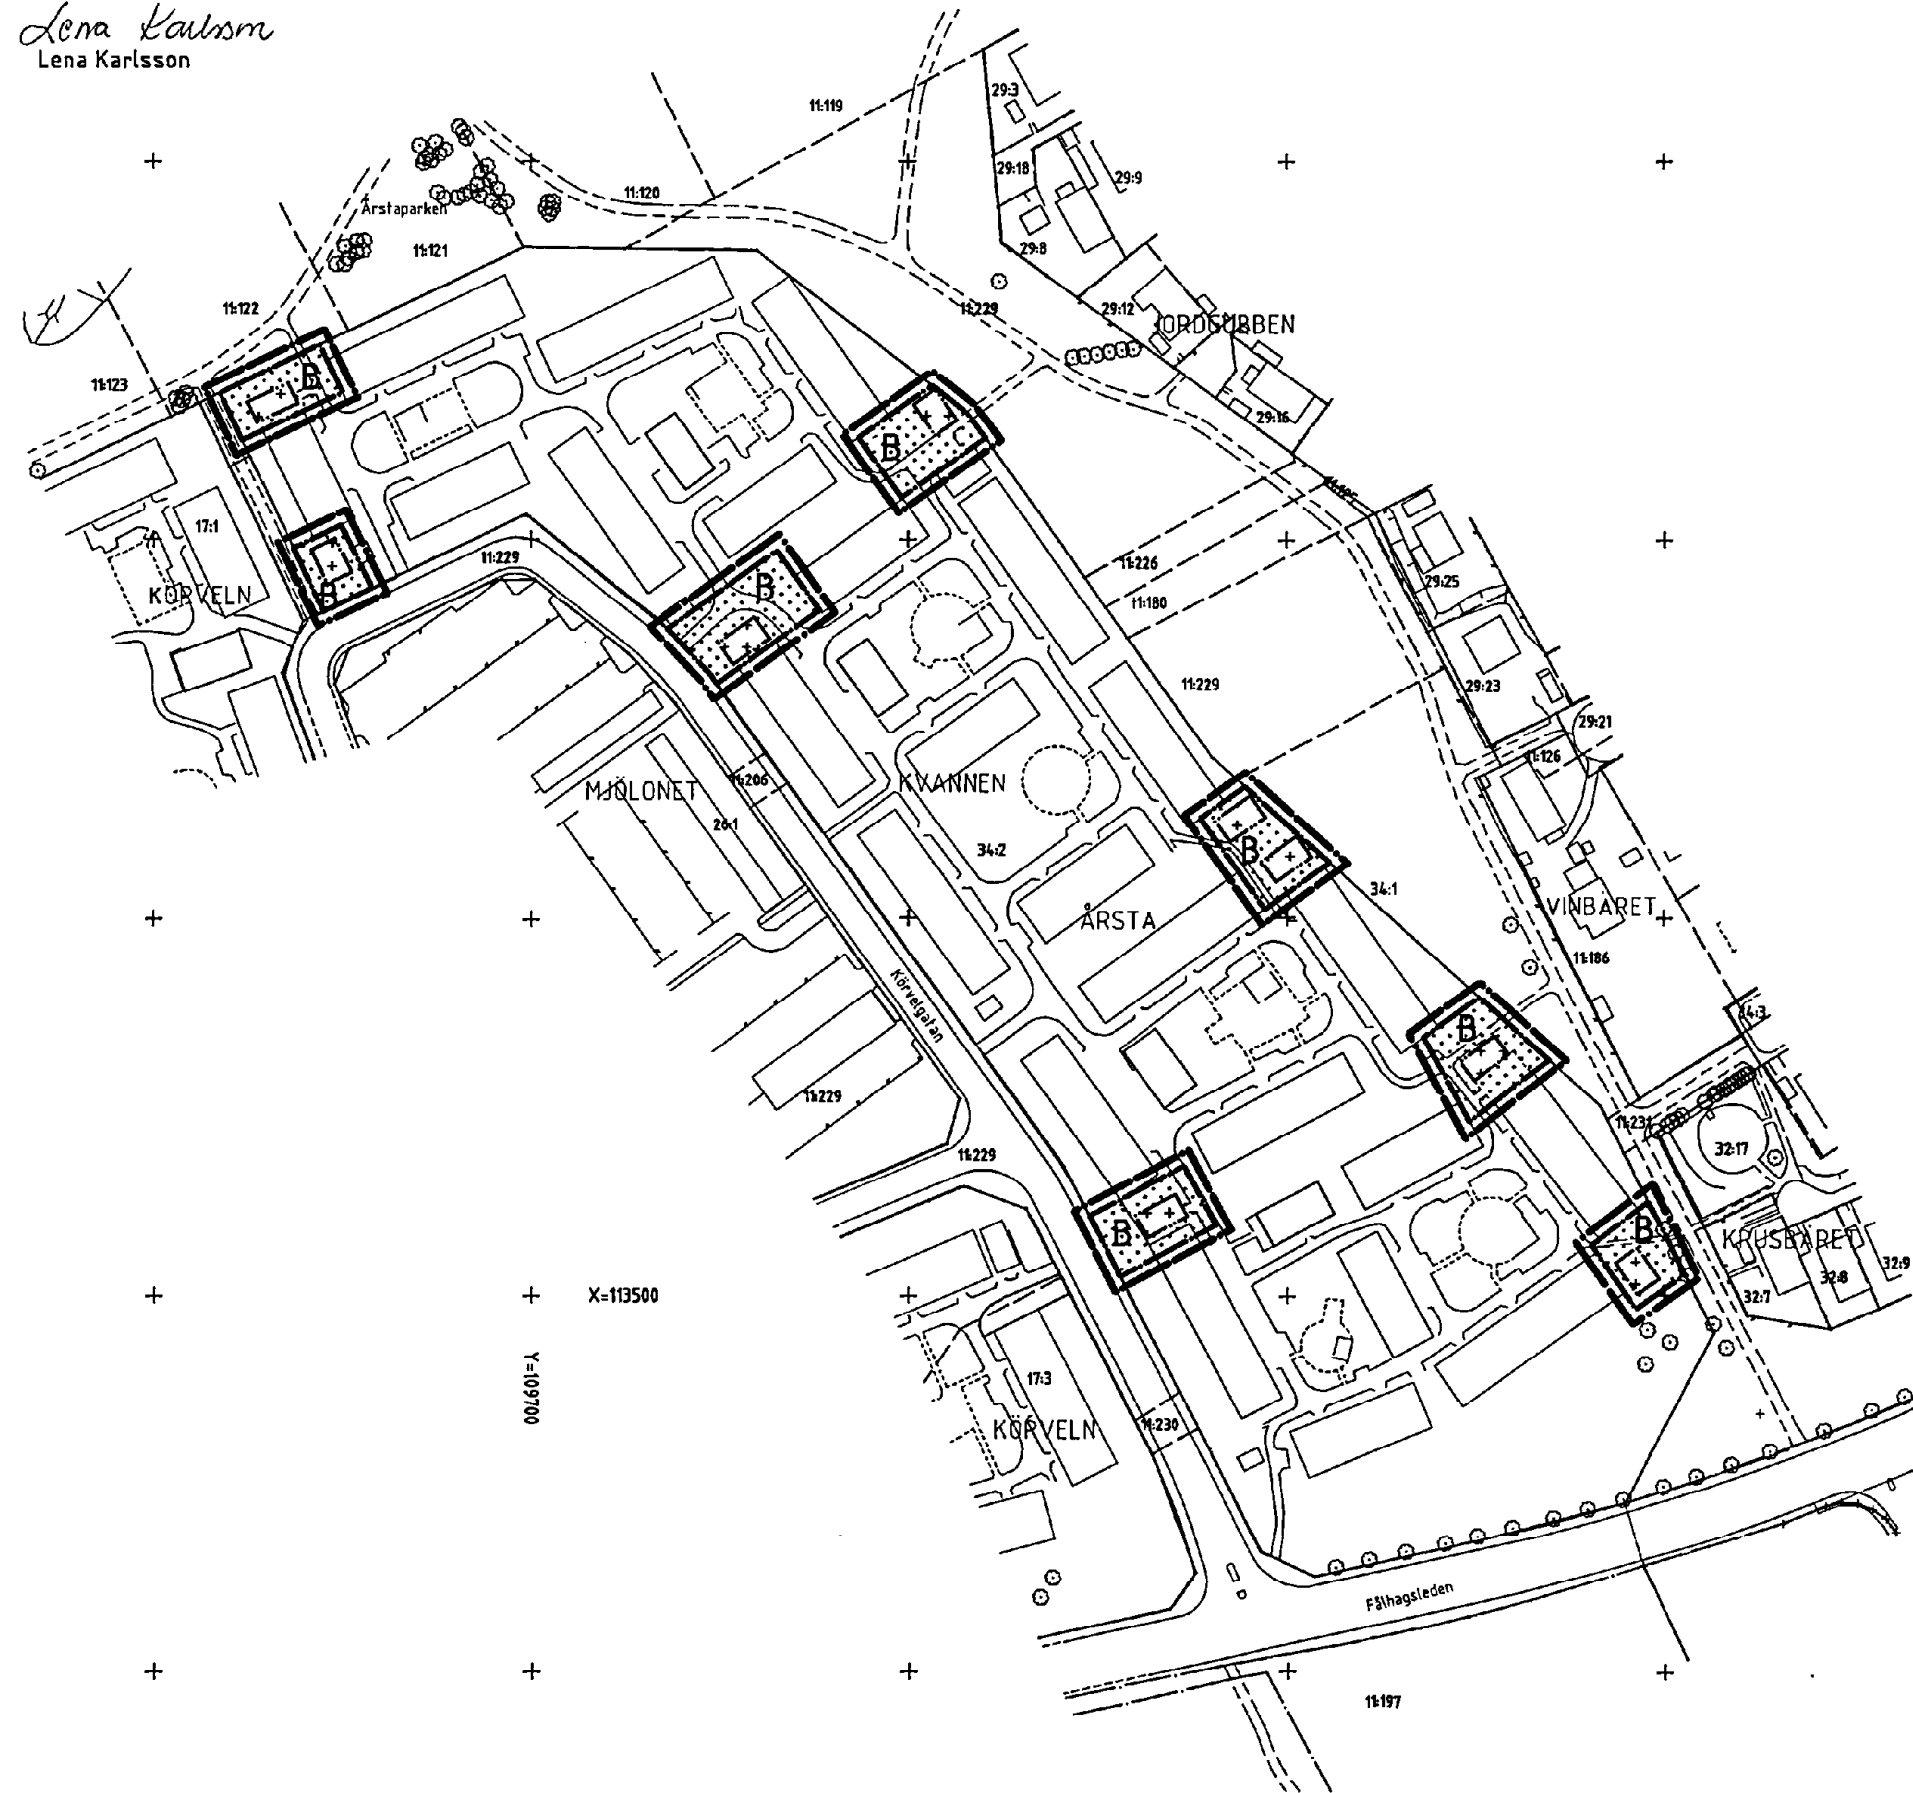

PLANBESTÄMMELSER

Följande gäller inom områden med nedanstående beteckningar.
Där beteckning saknas gäller bestämmelsen inom hela planområdet.
Endast angiven användning och utformning är tillåten.

GRÄNSBETECKNINGAR

- Linje belägen 3m utanför planområdet
- Användningsgräns
- Egenskapsgräns

ANVÄNDNING AV MARK

- Kvartersmark
- B Bostäder

BEGRENSNING AV MARKENS BEBYGGANDE

- Marken får inte bebyggas
- + + + + Marken får bebyggas med förråd till en höjd av 2,5 m.

ADMINISTRATIVA BESTÄMMELSER

Genomförandetiden är 5 år från den dag planen vunnit laga kraft.

UPPLYSNINGAR

Plan- och genomförandebeskrivningen ger anvisningar om genomförandet

ANTAGANDEHANDLING

består av:

- plankarta med bestämmelser
- plan- och genomförandebeskrivning
- utlåtande

Planen är upprättad enligt reglerna för ENKELT PLANFÖRFARANDE

ANTAGEN AV BN 2000-12-20

LAGA KRAFT 2001-01-12

Detaljplan för

Kv. KVANNEN

00/20048-1

Uppsala kommun

Upprättad i oktober 2000

Björn Ringström
Björn Ringström
planchef

Lena Karlsson
Lena Karlsson
plantekniker

Koordinatsystem: Uppsala lokala I plan
Underlag: Primärkarta
Upprättad i juni 2000

0380-P2001/11

0 10 20 30 40 50 100 150 m
Skala 1:2000