

FÖRSLAG TILL STADSPLAN FÖR INRE KUNGSÄNGEN I UPPSALA

Tillhör Kungl. Maj:ts beslut
den 2 december 1936
(underlag se Kungl. Maj:ts brev)
Stockholm i Kommunikationsdepartementet
Ex officio:
Nils Ahrenäs.


Beteckningar:

- Stadsplanegräns.
 - Befintlig kvartersgräns.
 - * * * Befintlig kvartersgräns avsedd att utgå.
 - - - - - Förelagets kvartersgräns.
 - - - - - Förelagets annan områdesgräns.
 - - - - - Gällande ägogräns.
- | | | |
|--------|---------|--------|
| BR I | BR II | BR III |
| BR IV | BR V | BR VI |
| BR VII | BR VIII | BR IX |
| BR X | BR XI | BR XII |

 Kvartersmark med beteckningar,
som hänföra sig till förelag-
na stadsplanebestämmelser.
- } gatuhöjd över stadens 0-plan.
 } fastskäld
- Planterad allmän plats.

Upprättat i april 1936.
Gunnar Seche,
Stadsarkitekt

Staden med den under tiden
den 21.4 - 25.5.1936 ä stadsarkitekt-
kontoret utskällda husen bebyggas
i tjänsten.
Gunnar Seche.

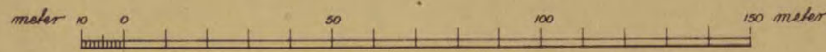

Skala 1:1000

Kopians överensstämmelse med originalt teckning.

