


Översikt skala 1:15000

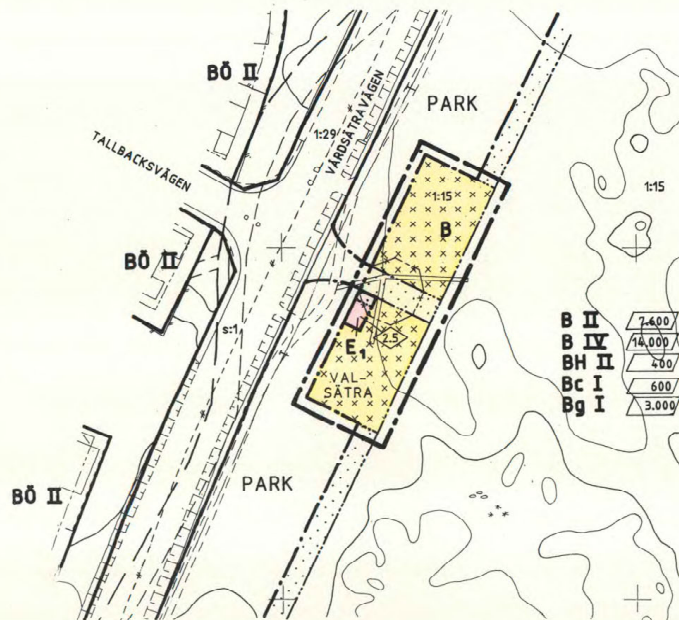

B II	7.600
B IV	14.000
BH II	400
Bc I	600
Bg I	3.000

PLANBESTÄMMELSER

Följande gäller inom områden med nedanstående beteckningar. Där beteckning saknas gäller bestämmelsen inom hela planområdet. Endast angiven användning och utformning är tillåten.

GRÄNSBETECKNINGAR

- Detaljplanegräns belägen 3m utanför planområdet
- - - Användningsgräns
- · - · - · Egenskapsgräns
- * - * Utgående gräns

ANVÄNDNING AV MARK

- Kvartermark
- B Bostäder
 - E₁ Transformatorstation

BEGRÄNSNINGAR AV MARKENS BEBYGGANDE

- Marken får inte bebyggas
- Marken får endast bebyggas med uthus och garage

UTFORMNING

- ◊ 0,0 Högsta byggnadshöjd i meter

ADMINISTRATIVA BESTÄMMELSER

- Genomförandetiden slutar tio år efter den dag då planen vinner laga kraft

UPPLYSNINGAR

ANTAGANDEHANDLING

består av

- plankarta med bestämmelser
- planbeskrivning
- genomförandebeskrivning

ANTAGEN AV BN 1988-09-29
LAGA KRAFT 1988-10-21

DETALJPLAN FÖR DEL AV

Dp 79Y

MALMA BACKE

GOTTSUNDA KOMMUNDEL, UPPSALA KOMMUN

UPPRÄTTAD I SEPTEMBER 1988

Jan Erik Jansson
JAN-ERIK JANSSON
BYGGLOVARKITEKT

Carin Tideman
CARIN TIDEMAN
KARTTEKNIKER

Kopians likhet med originalet
betygar:
Gerd Lindberg
Gerd Lindberg

0 50 100 150 m
Skala 1:1000

0380-P89/7