

PL. 68 F.  
FÖRSLAG TILL ÄNDRAD STADSPLAN FÖR  
KVARTERET TUNA HAGE UPPSALA.

UPPRÄTTAT I DECEMBER 1961.

Ark 221. KOPIA.


*M. M. J. J.*  
STADSARKITEKT.

*Erik Thord*  
PLANARKITEKT.



TILLHÖR UPPSALA STADS FULLMÄKTIGES  
BESLUT DEN 16 MARS 1962 § 117.  
EX OFFICIO: GER JALANDER,  
STADSFULLMÄKTIGES SEKRETERARE.

- BETECKNINGAR:
- GRÄNSBETECKNINGAR:
- STADSPLANEGRÄNS.
  - GÄLLANDE OMRÅDESGRÄNS.
  - FÖRSTÄMMELSEGRÄNS.
  - ..... ILLUSTRATIONS LINJE.
- OMRÅDESBETECKNINGAR:
- BYGGNADSKVARTER:
- B** OMRÅDE FÖR BOSTADSGÄNDAMÅL.
  - H** " " HANDELSÄNDAMÅL.
  - J** " " VÄRMECENTRAL M.M.
- ÖVRIGA BETECKNINGAR:
- MARK SOM ICKE FÅR BEBYGGAS.
  - II MARK TILLGÄNGLIG FÖR UNDERJORDISKA LEDNINGAR.
  - I, III. ANTAL VÅNINGAR.
  - 9 KÄLLARVÅNING I MARKPLANET.
- BEFINTLIG BYGGNAD.
- NIVÅKURVA I METER ÖVER STADENS NOLLPLAN.
1613. FASTIGHETS BETECKNING.

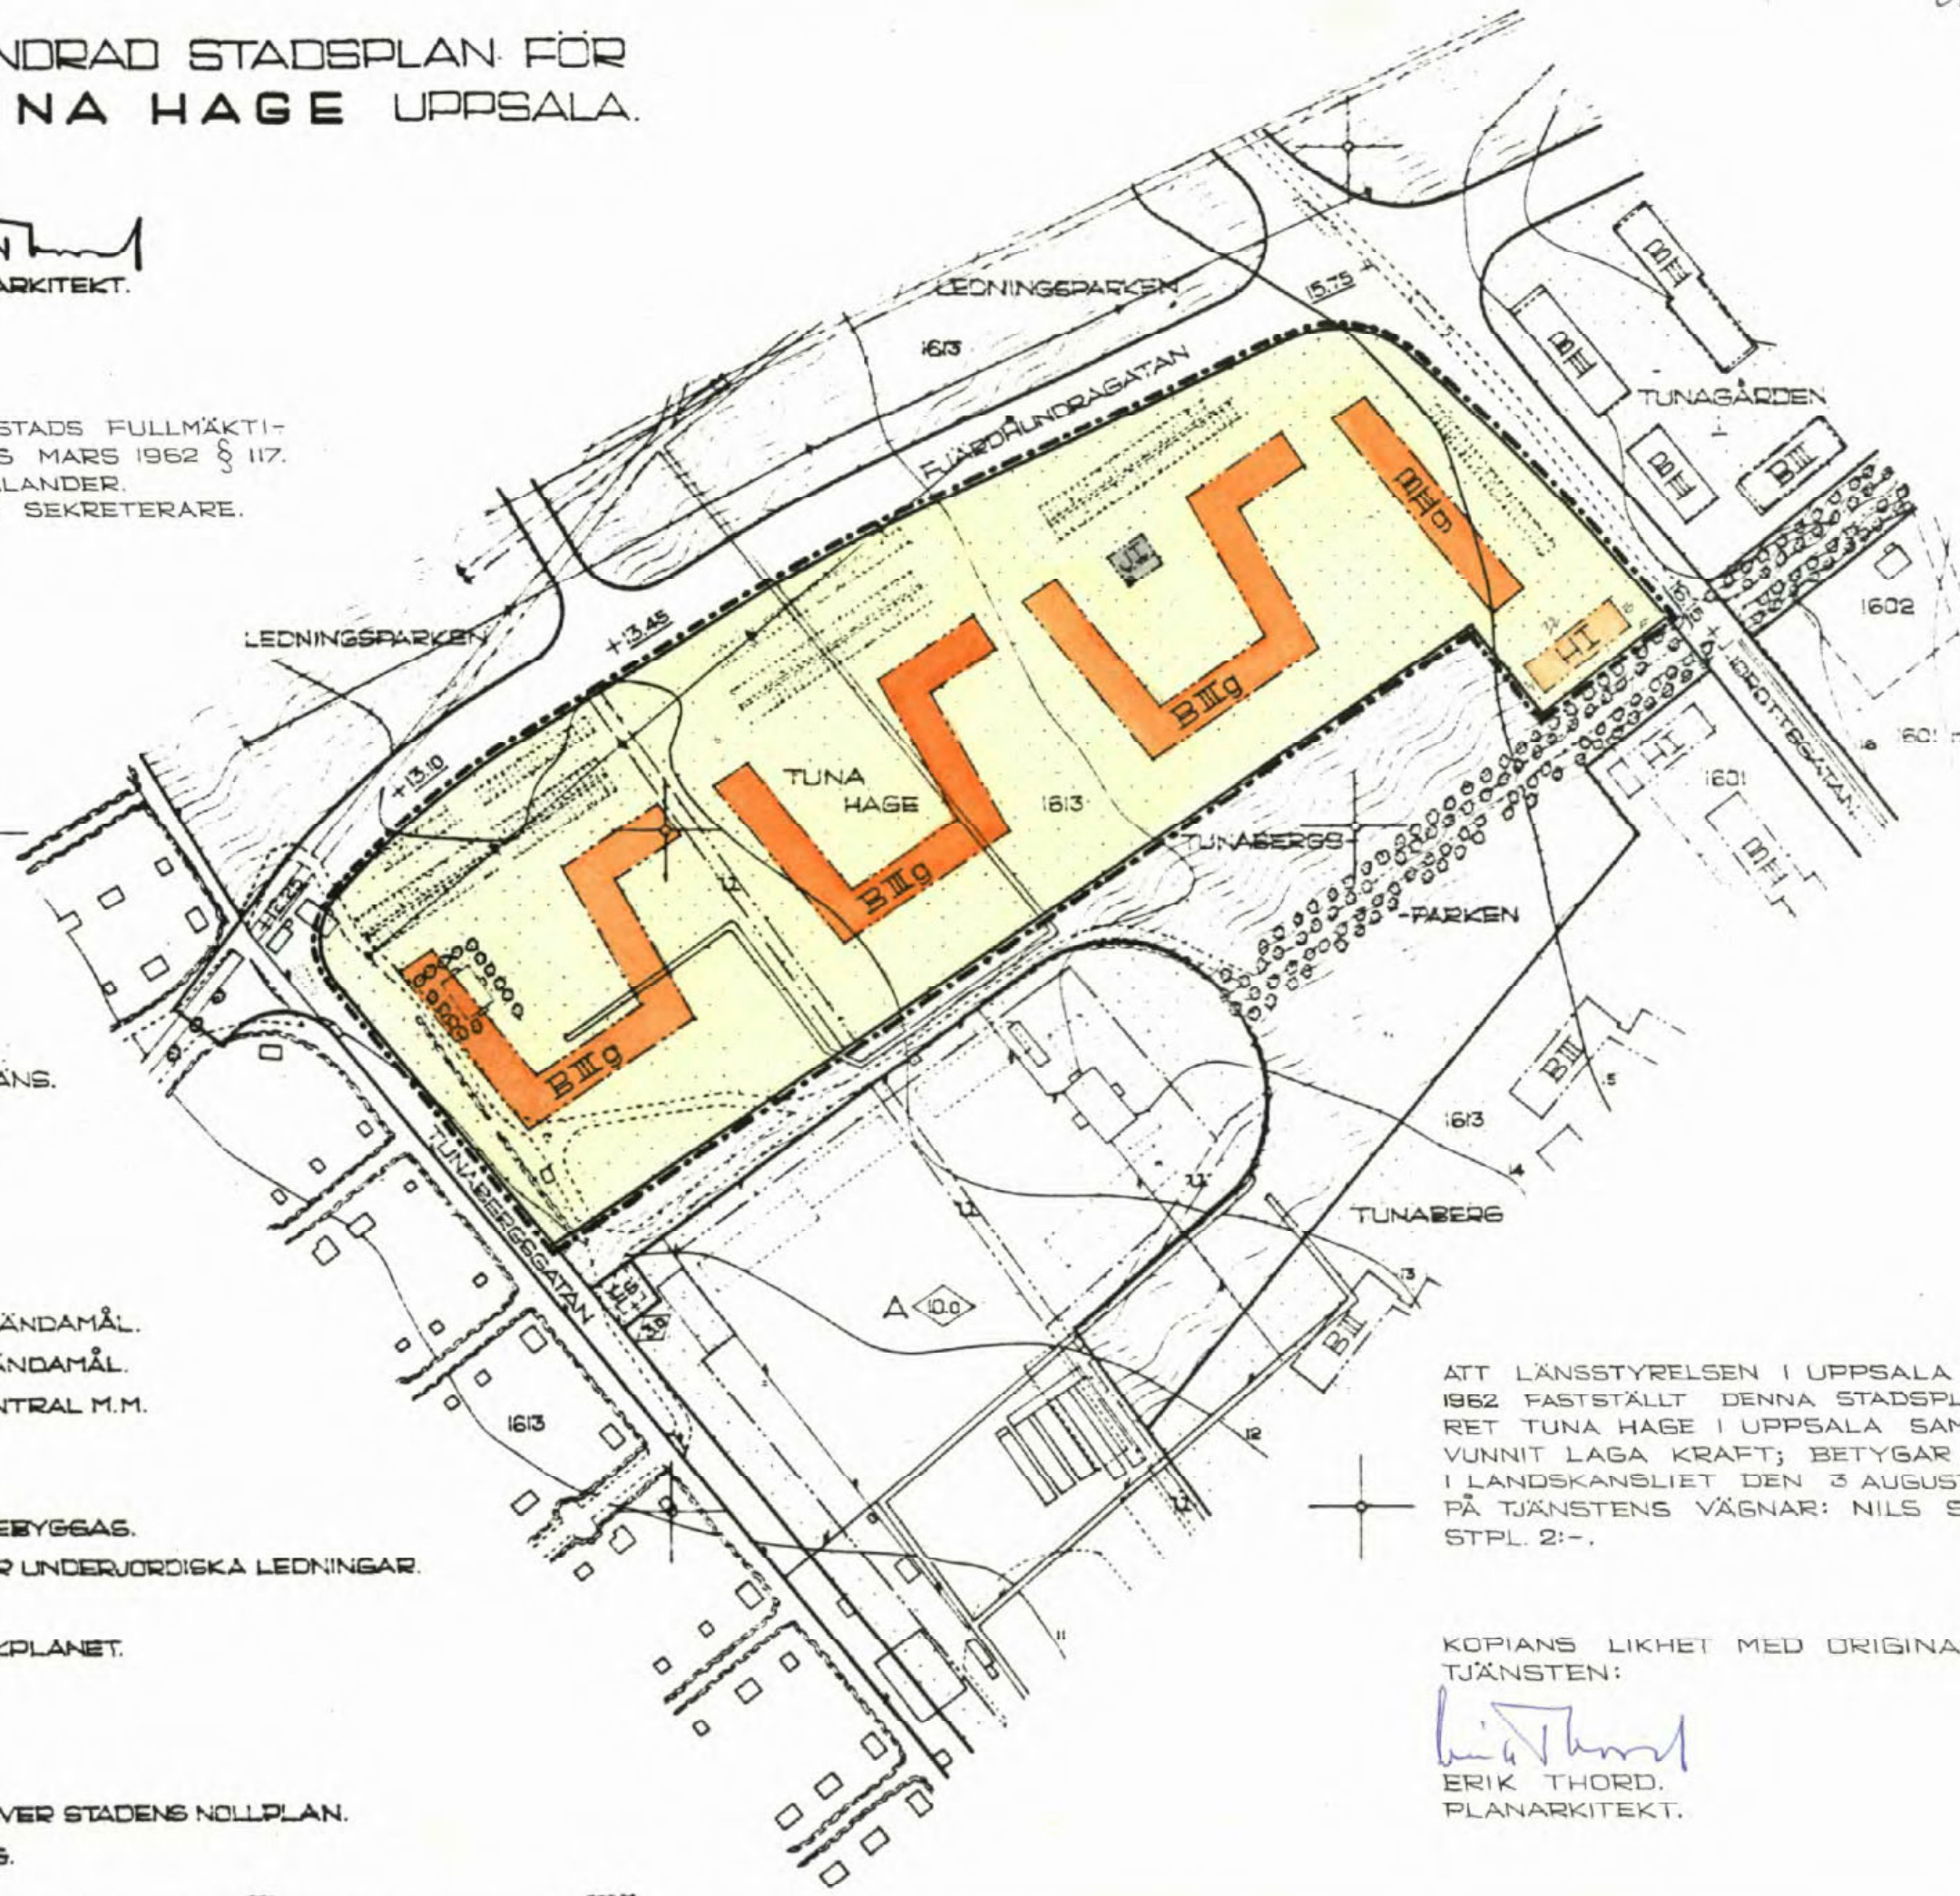

ATT LÄNSSTYRELSEN I UPPSALA LÄN DEN 12 JULI  
1962 FASTSTÄLLT DENNA STADSPLAN FÖR KVARTERET  
TUNA HAGE I UPPSALA SAMT ATT BESLUTET  
VUNNIT LAGA KRAFT; BETYGAR UPPSALA SLOTT  
I LANDSKANSLIET DEN 3 AUGUSTI 1962.  
PÅ TJÄNSTENS VÄGNAR: NILS SÖDERBERG.  
STPL. 2:-.

KOPIANS LIKHET MED ORIGINALT BETYGAR I  
TJÄNSTEN:

*Erik Thord*  
ERIK THORD,  
PLANARKITEKT.

0380-221.  
Statens Reproduktionsanstalt 1962