

PL.31B.


# FÖRSLAG TILL STADSPLAN FÖR KV. LEJONET I UPPSALA

Upprättat i okt. 1938.  
Justerat i jan. 1939.  
*Gunnar Sehl*  
Stadsarkitekt.

Att denna karta varit utskäldt å stadsarkitektkontoret under tiden den 19 okt.-18 nov. samt den 30 nov.-6 dec. 1938 befygas i tjänsten:  
*Gunnar Sehl*



Likheten med den av Uppsala stadsfullmäktige den 17 februari 1939 antagna stadsplanen befygas:  
*S. Lindberg*

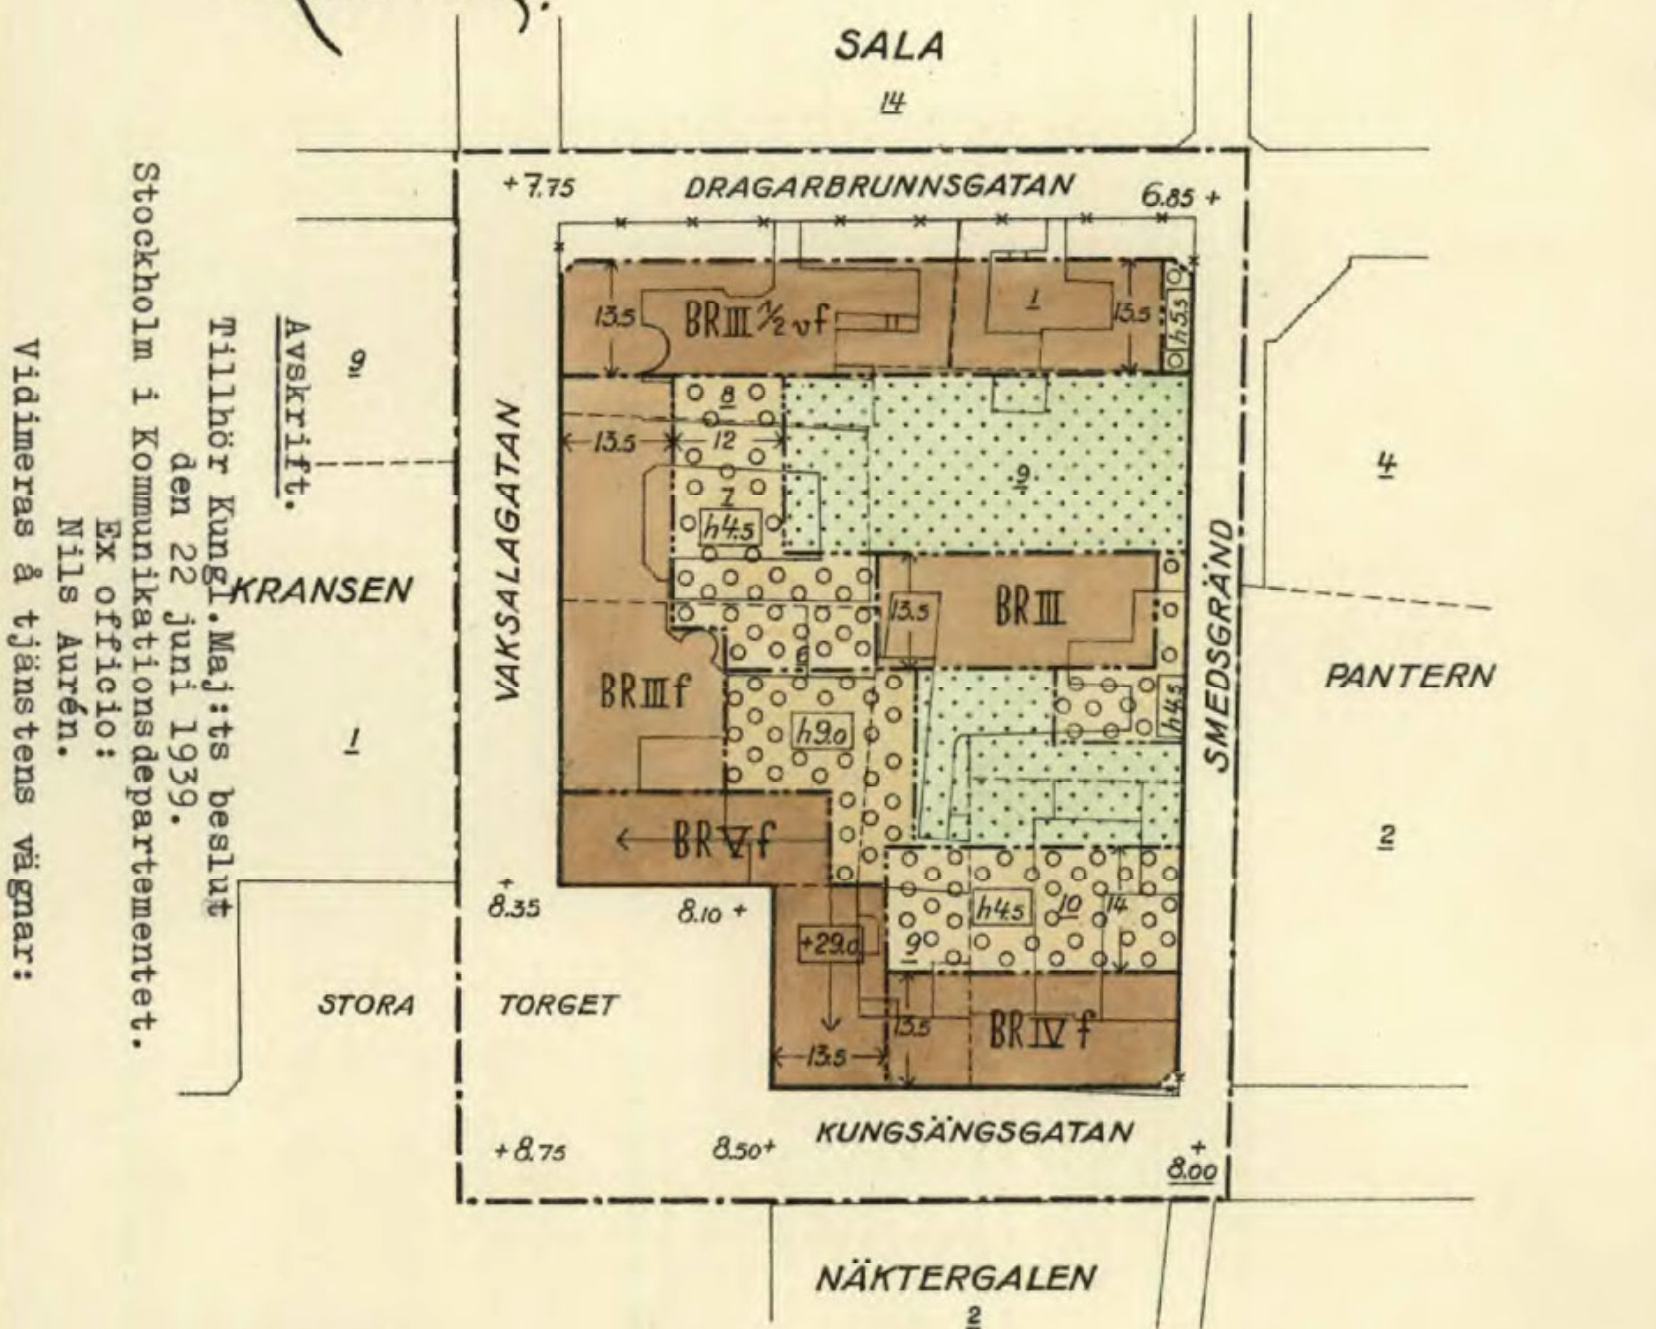

Vidimeras å tjänstens vägnar:  
*Gunnar Sehl*

### Beteckningar:

- Stadsplane gräns.
- Gällande kvarteregräns som föreslås bibehållen.
- \* \* \* \* \* Gällande gräns som föreslås utgå.
- - - - - Föreslagen gräns för byggnadskvarter eller annat område.
- ..... Föreslagen gräns mellan områden med olika stadsplanebestämmelser.
- - - - - Ägo gräns.

BR III
BR III f
BR III 1/2 vf
BR IV f
BR V f
h 9.0

Beteckningar vilka hänföra sig till särskilda bestämmelser angående områdenas och byggnadskvarterens användande eller bebyggande.

← +0.0 → Linje för byggnads taknock med siffra angivande dess högsta höjd över stadens mollplan.

+0.00 Gällande gathöjd som föreslås bibehållen.

+0.00 Föreslagen gathöjd.



0380-25/A32