



GRUNDKARTANS BETECKNINGAR

Fastighetsgränser m.m.

- Traktgräns
- Fastighetsgräns
- Rättighetsdel (SV=servitut, GA:xx=gemensamhetsanläggning)
- Ledningsrätt

Byggnader m.m.

- Byggnader (geo.inmätt och fotogr.kart.)

Övrigt

- Trappa
- Mur ytter
- Kantsten
- Vägkant
- Gång- och cykelväg
- Slant
- Brodäck

Höjdförhållanden

- Höjdkurva
- Markhöjd

Koordinatsystem:
SWEREF 99 18 00 / RH2000 i höjd

Underlag:
Baskartan

Upprättad i oktober 2020
Stadsbyggnadsförvaltningen

PLANBESTÄMMELSER

Följande gäller inom området med nedanstående beteckningar. Endast angiven användning och utformning är tillåten. Där beteckning saknas gäller bestämmelsen inom hela planområdet.

GRÄNSBETECKNINGAR

- Planområdesgräns
- Användningsgräns
- Egenskapsgräns
- Egenskapsgräns och administrativ gräns

ANVÄNDNING AV MARK OCH VATTEN

Allmänna platser med kommunalt huvudmannaskap

- GATA** Gata, PBL 4 kap. 5 § 1 st 2 p.
- PARK** Park, PBL 4 kap. 5 § 1 st 2 p.
- TORG** Torg, PBL 4 kap. 5 § 1 st 2 p.

Kvartersmark

- BCS** Bostäder, Centrum, Skola, PBL 4 kap. 5 § 1 st 3 p.
- BC** Bostäder, Centrum, PBL 4 kap. 5 § 1 st 3 p.
- C** Centrum, PBL 4 kap. 5 § 1 st 3 p.
- CB** Centrum, Bostäder, PBL 4 kap. 5 § 1 st 3 p.
- C/GATA** Centrum endast 4,6 meter över mark, Gata, PBL 4 kap. 5 § 1 st 3 p.
- S** Skola, PBL 4 kap. 5 § 1 st 3 p.
- E1** Pumpstation, PBL 4 kap. 5 § 1 st 3 p.
- E2** Transformatorstation, PBL 4 kap. 5 § 1 st 3 p.
- P** Parkering, PBL 4 kap. 5 § 1 st 3 p.

EGENSKAPSBESTÄMMELSER ALLMÄN PLATS

Mark

- +0,00 Markens höjd över notplanen ska vara angivet värde i meter, PBL 4 kap. 5 § 1 st 2 p.

Utformning

Fördrojning Fördrojningsgata för dagvatten med en volym av minst 450 kubikmeter, PBL 4 kap. 5 § 1 st 2 p.

EGENSKAPSBESTÄMMELSER FÖR KVARTERSMARK

Omfattning

- e₀ Största byggnadsarea är angivet värde i m², PBL 4 kap. 11 § 1 st 1 p.
- e₁ Högst nöckhöjd är angivet värde i meter över angivet notplan, PBL 4 kap. 11 § 1 st 1 p.
- e₂ Högst byggnadshöjd är angivet värde i meter över angivet notplan, PBL 4 kap. 11 § 1 st 1 p.

Placering

- Marken får inte förses med byggnad, PBL 4 kap. 16 § 1 st 1 p.
- Endast kompletterbyggnad får placeras, PBL 4 kap. 16 § 1 st 1 p.

Användning

- e₂ Byggnadens bottenvåning ska huvudsakligen användas till centrum, PBL 4 kap. 11 § 1 st 2 p.
- e₃ Byggnadens bottenvåning ska huvudsakligen användas till skola, PBL 4 kap. 11 § 1 st 2 p.
- e₄ Byggnadens bottenvåning ska huvudsakligen användas för centrumverksamhet av publik karaktär, PBL 4 kap. 11 § 1 st 2 p.
- e₅ Byggnadens bottenvåning ska till minst 20% användas för centrumverksamhet av publik karaktär, PBL 4 kap. 11 § 1 st 2 p.
- e₆ Byggnadens bottenvåning ska huvudsakligen användas för centrumverksamhet av publik karaktär, men entréutrymnen för bostäder får finnas, PBL 4 kap. 11 § 1 st 2 p.
- e₇ Byggnadens bottenvåning ska till minst 30% användas för centrumverksamhet, PBL 4 kap. 11 § 1 st 2 p.

Utformning

- f₁ Byggnad ska utformas med hög arkitektonisk kvalitet, PBL 4 kap. 16 § 1 st 1 p.
- f₂ Bostadseter ska utformas ut mot gatan och vara genomgående mellan gata och gård. Underlagt kan göras vid större lokaler i bottenvåningen, PBL 4 kap. 16 § 1 st 1 p.
- f₃ Balkonger och burspråk får sticka ut högst 0,8 meter från fasad som vetter mot allmän gata eller torg. Vid torg ska minsta fri höjd vara 4,5 meter och vid gata minst 3 meter. Högst 50% av fasadlängden får utformas av balkonger och burspråk, PBL 4 kap. 16 § 1 st 1 p.
- f₄ Bottenvåningen ska ha en invändig höjd på minst 3,6 meter från färdigt golv till undersidan på nästa våningsbjälklag. Lokaler i bottenvåning ska anslutas med färdigt golv utan nivåskillnad mot allmän plats, PBL 4 kap. 16 § 1 st 1 p.
- f₅ Fasaderna mot gatan ska utformas så att balkonger får sticka ut högst 1,8 meter från fasad över en minsta fri höjd på 2,4 meter, PBL 4 kap. 16 § 1 st 1 p.
- f₆ Fasaderna mot allmän gata ska utformas i tegel, puts eller betong. Inslag av andra material får förekomma. Fasaderna av betong ska utformas så att betongkavarna är integrerade i fasadens gestaltning, PBL 4 kap. 16 § 1 st 1 p.
- f₇ Byggnadens fasader och installationer på tak ska vara väl integrerade i takets gestaltning eller utformas som en del av byggnadens arkitektur, PBL 4 kap. 16 § 1 st 1 p.
- f₈ Tak ska vara sadeltak med minst 30 graders lutning, PBL 4 kap. 16 § 1 st 1 p.
- f₉ Minst en entré ska finnas ut mot gatan, PBL 4 kap. 16 § 1 st 1 p.
- f₁₀ Fasaderna mot allmän gata ska utformas i puts. Inslag av andra material får förekomma, PBL 4 kap. 16 § 1 st 1 p.
- f₁₁ Balkonger får sticka ut högst 1,5 meter och burspråk 0,8 meter från fasad som vetter mot allmän gata eller torg. Minsta fri höjd mot gata ska vara 3 meter. Högst 50% av fasadlängden får utformas av balkonger och burspråk, PBL 4 kap. 16 § 1 st 1 p.
- f₁₂ Byggnader får vara högst 2 meter bred och 3,0 meter hög, från en minsta fri höjd på 4,6 meter, PBL 4 kap. 16 § 1 st 1 p.
- f₁₃ Takantenin får överstiga angiven byggnadshöjd och nöckhöjd med högst 2 meter, PBL 4 kap. 16 § 1 st 1 p.
- f₁₄ Byggnad ska vara öppen i markplanet till en lägsta höjd av 3 meter, PBL 4 kap. 16 § 1 st 1 p.
- f₁₅ Plank och mur mot gatan ska utformas med hög arkitektonisk kvalitet, PBL 4 kap. 16 § 1 st 1 p.

Mark

- m₁ Marken är avsedd för plantering och entréplatser. Minste terrasser vid entréer får anläggas, PBL 4 kap. 10 §
- m₂ Marken är avsedd för plantering och entréplatser. Minste terrasser vid entréer får anläggas, PBL 4 kap. 10 §

Utfart

- u₁ Utfartsförbud, PBL 4 kap. 9 §

Rivningsförbud

- r₁ Byggnad får inte rivras, PBL 4 kap. 16 § 1 st 4 p.

Kulturvärden

- q₁ Byggnadens industriella karaktär ska bevaras, PBL 4 kap. 16 § 1 st 3 p.
- q₂ Byggnadens exteriör med fasader av puts, listverk och andra fasaddekorationer ska bevaras, PBL 4 kap. 16 § 1 st 3 p.
- q₃ Det väggfästa konstverket i byggnadens trapphall ska bevaras och får inte flyttas till annan plats, PBL 4 kap. 16 § 1 st 3 p.

Varsamhet

- k₁ Ändring av byggnadens exteriör ska utföras varsamt så att man tar hänsyn till byggnadens karaktärsdrag och tar till vara byggnadens kulturhistoriska och konstnärliga värden, PBL 4 kap. 16 § 1 st 2 p.
- k₂ Fönster ska till form, proportioner, material och färg ges en utformning som harmonierar med byggnadens arkitektur, PBL 4 kap. 16 § 1 st 2 p.
- k₃ Fönster som byts ut ska till form, proportioner, material och färg vara lika ursprungliga, PBL 4 kap. 16 § 1 st 2 p.
- k₄ Nya fönster och dörrar får tas upp på bottenvåningen samt på övriga våningar mot gården och på gavarna, PBL 4 kap. 16 § 1 st 2 p.
- k₅ Befäliga fönster får ändras till franska fönster och balkongdörrar. Mindre balkonger som krager ut över gata får uppföras, PBL 4 kap. 16 § 1 st 2 p.
- k₆ Taket får anordnas som en terrass och byggas på enligt angiven byggnad, PBL 4 kap. 16 § 1 st 2 p.
- k₇ Igenstatta fönster och dörrar mot gatan får tas upp. Nya fönster och dörrar får tas upp mot gården. Mindre balkonger som krager ut över gata får uppföras, PBL 4 kap. 16 § 1 st 2 p.
- k₈ Påbyggnad på takets södra flygel får rivras och ersättas med sadeltak, PBL 4 kap. 16 § 1 st 2 p.
- k₉ Nya fönster och dörrar får tas upp mot gården och på gavarna, PBL 4 kap. 16 § 1 st 2 p.
- k₁₀ Listverk och andra fasaddekorationer ska bibehållas till sin huvudsakliga omfattning och utformning och får inte förändras, PBL 4 kap. 16 § 1 st 2 p.

Utförande

- b₁ Garage får anläggas helt nedgrävt under mark eller tillåtas sticka upp till en höjd på högst 1 meter över omkringliggande gators högsta nivå, PBL 4 kap. 16 § 1 st 1 p.
- b₂ Garage får anläggas helt nedgrävt under mark eller tillåtas sticka upp till en höjd på högst 0,7 meter över den intilliggande gatans högsta nivå, PBL 4 kap. 16 § 1 st 1 p.
- b₃ Garage får anläggas om det placeras helt nedgrävt under mark, PBL 4 kap. 16 § 1 st 1 p.
- b₄ Bostäder och skola ska placeras minst 4,2 meter över angivet notplan, PBL 4 kap. 16 § 1 st 1 p.
- b₅ Friskultantag får inte placeras i riktning mot pumpstationen, PBL 4 kap. 16 § 1 st 1 p.
- b₆ Entré till café och restaurang får inte placeras mot Elevatorgatan, PBL 4 kap. 16 § 1 st 1 p.

Störningsskydd

- m₁ Bullerskärm ska uppföras mot Sälgargatan och del av Magasinsgatan, PBL 4 kap. 12 § 1 st 1 p.

ADMINISTRATIVA BESTÄMMELSER

Markreservat för allmännyttiga ändamål

- u₁ Markreservat för allmännyttiga ändamål, PBL 4 kap. 6 §

Genomförandetid

Genomförandetiden är 10 år från den dag planen vinner laga kraft, PBL 4 kap. 21 §

Strandskydd



Strandskyddet är upphävt. Gäller hela planområdet, PBL 4 kap. 17 §

Villkor för startbesked

Startbesked får inte ges för ändrad markanvändning förrän markens lämplighet har säkerställts genom att eventuella markföreningar har avhjälpts eller en skydds- eller säkerhetsväg har kommit till stånd, PBL 4 kap. 14 § 1 st 1 p.

ILLUSTRATIONER

Illustrationsinlämning - Heldragen

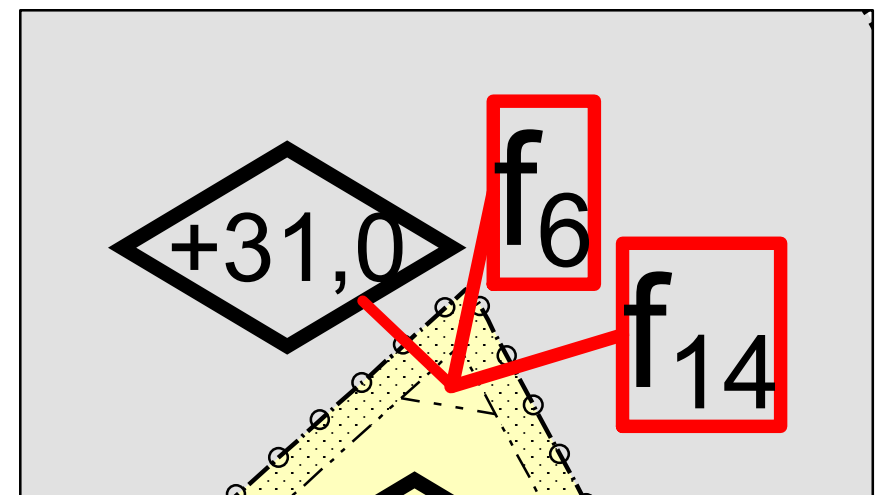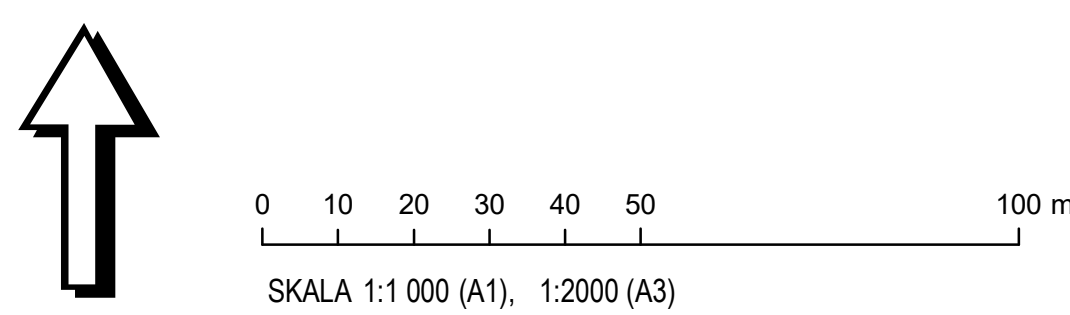

Förstoring av det norra kvartersets hörn. Skala 1:200

Uppsala kommun LAGA KRAFT

Samråd: 2019-05-16 PBN
Granskning: 2020-11-26 PBN
Godkännande: 2021-04-29 PBN
Antagande: 2021-06-14 KF
Laga kraft: 2022-06-07

Detaljplan för Ångkvarnen
Upprättad: 2021-04-12

Annika Holma planarkitekt

Majja Tammela Arvidsson detaljplanechef Brita Bugge planarkitekt

Till planen hör:
Plankarta
Planbeskrivning
Miljökonsekvensbeskrivning

diarienum: 2016-000384