

LYCKEBO OMRÅDET DEL II

INOM STORVRETA TÄRTORT
UPPSALA KOMMUN, UPPSALA LÄN
FÖRSLAG TILL BYGGNADSPLAN
UPPRÄTTAD I MARS 1981, REVIDERAD I MAJ 1981

Tolén Linnæus
JOHN LINNÆUS
STADSARKITEKT

Ingvar Blomster
INGVAR BLOMSTER
PLANARKITEKT

GRUNDKARTAN UPPRÄTTAD I FEBRUARI 1980
UTVIDGAD I NOVEMBER 1980

Mats Levan
MATS LEVAN
STADSIINGENJÖR


TILLHÖR UPPSALA KOMMUNS
BYGGNADSNÄMNDENS BESLUT
1981-05-07 § 735 BETYGAR:

Inger Ståhlberg
INGER STÅHLBERG
DEKRETERARE

KOPIANS LIKHET MED ORIGINAL
BETYGAR
Ingvar Blomster
INGVAR BLOMSTER
1:5 PLANARKITEKT

TILLHÖR UPPSALA KOMMUNFULLMÄKTIGES
BESLUT DEN 15 JUNI 1981 § 493
EX OFFICIO: ULLA BERGENGREN
KOMMUNFULLMÄKTIGES SEKRETERARE

ATT LÄNGSTYRELSEN I UPPSALA LÄN
DEN 26 AUGUSTI 1981 FÅ GÅTT BESLUTET VISAR
FASTSTÄLLT DENNA BYGGNADSPLAN OCH ATT
BESLUTET ENLIGT 150 § TEENJE STYCKET
BYGGNADSLAGEN VUNNIT LAGA KRAFT BETYGAR
NILS LEWIN

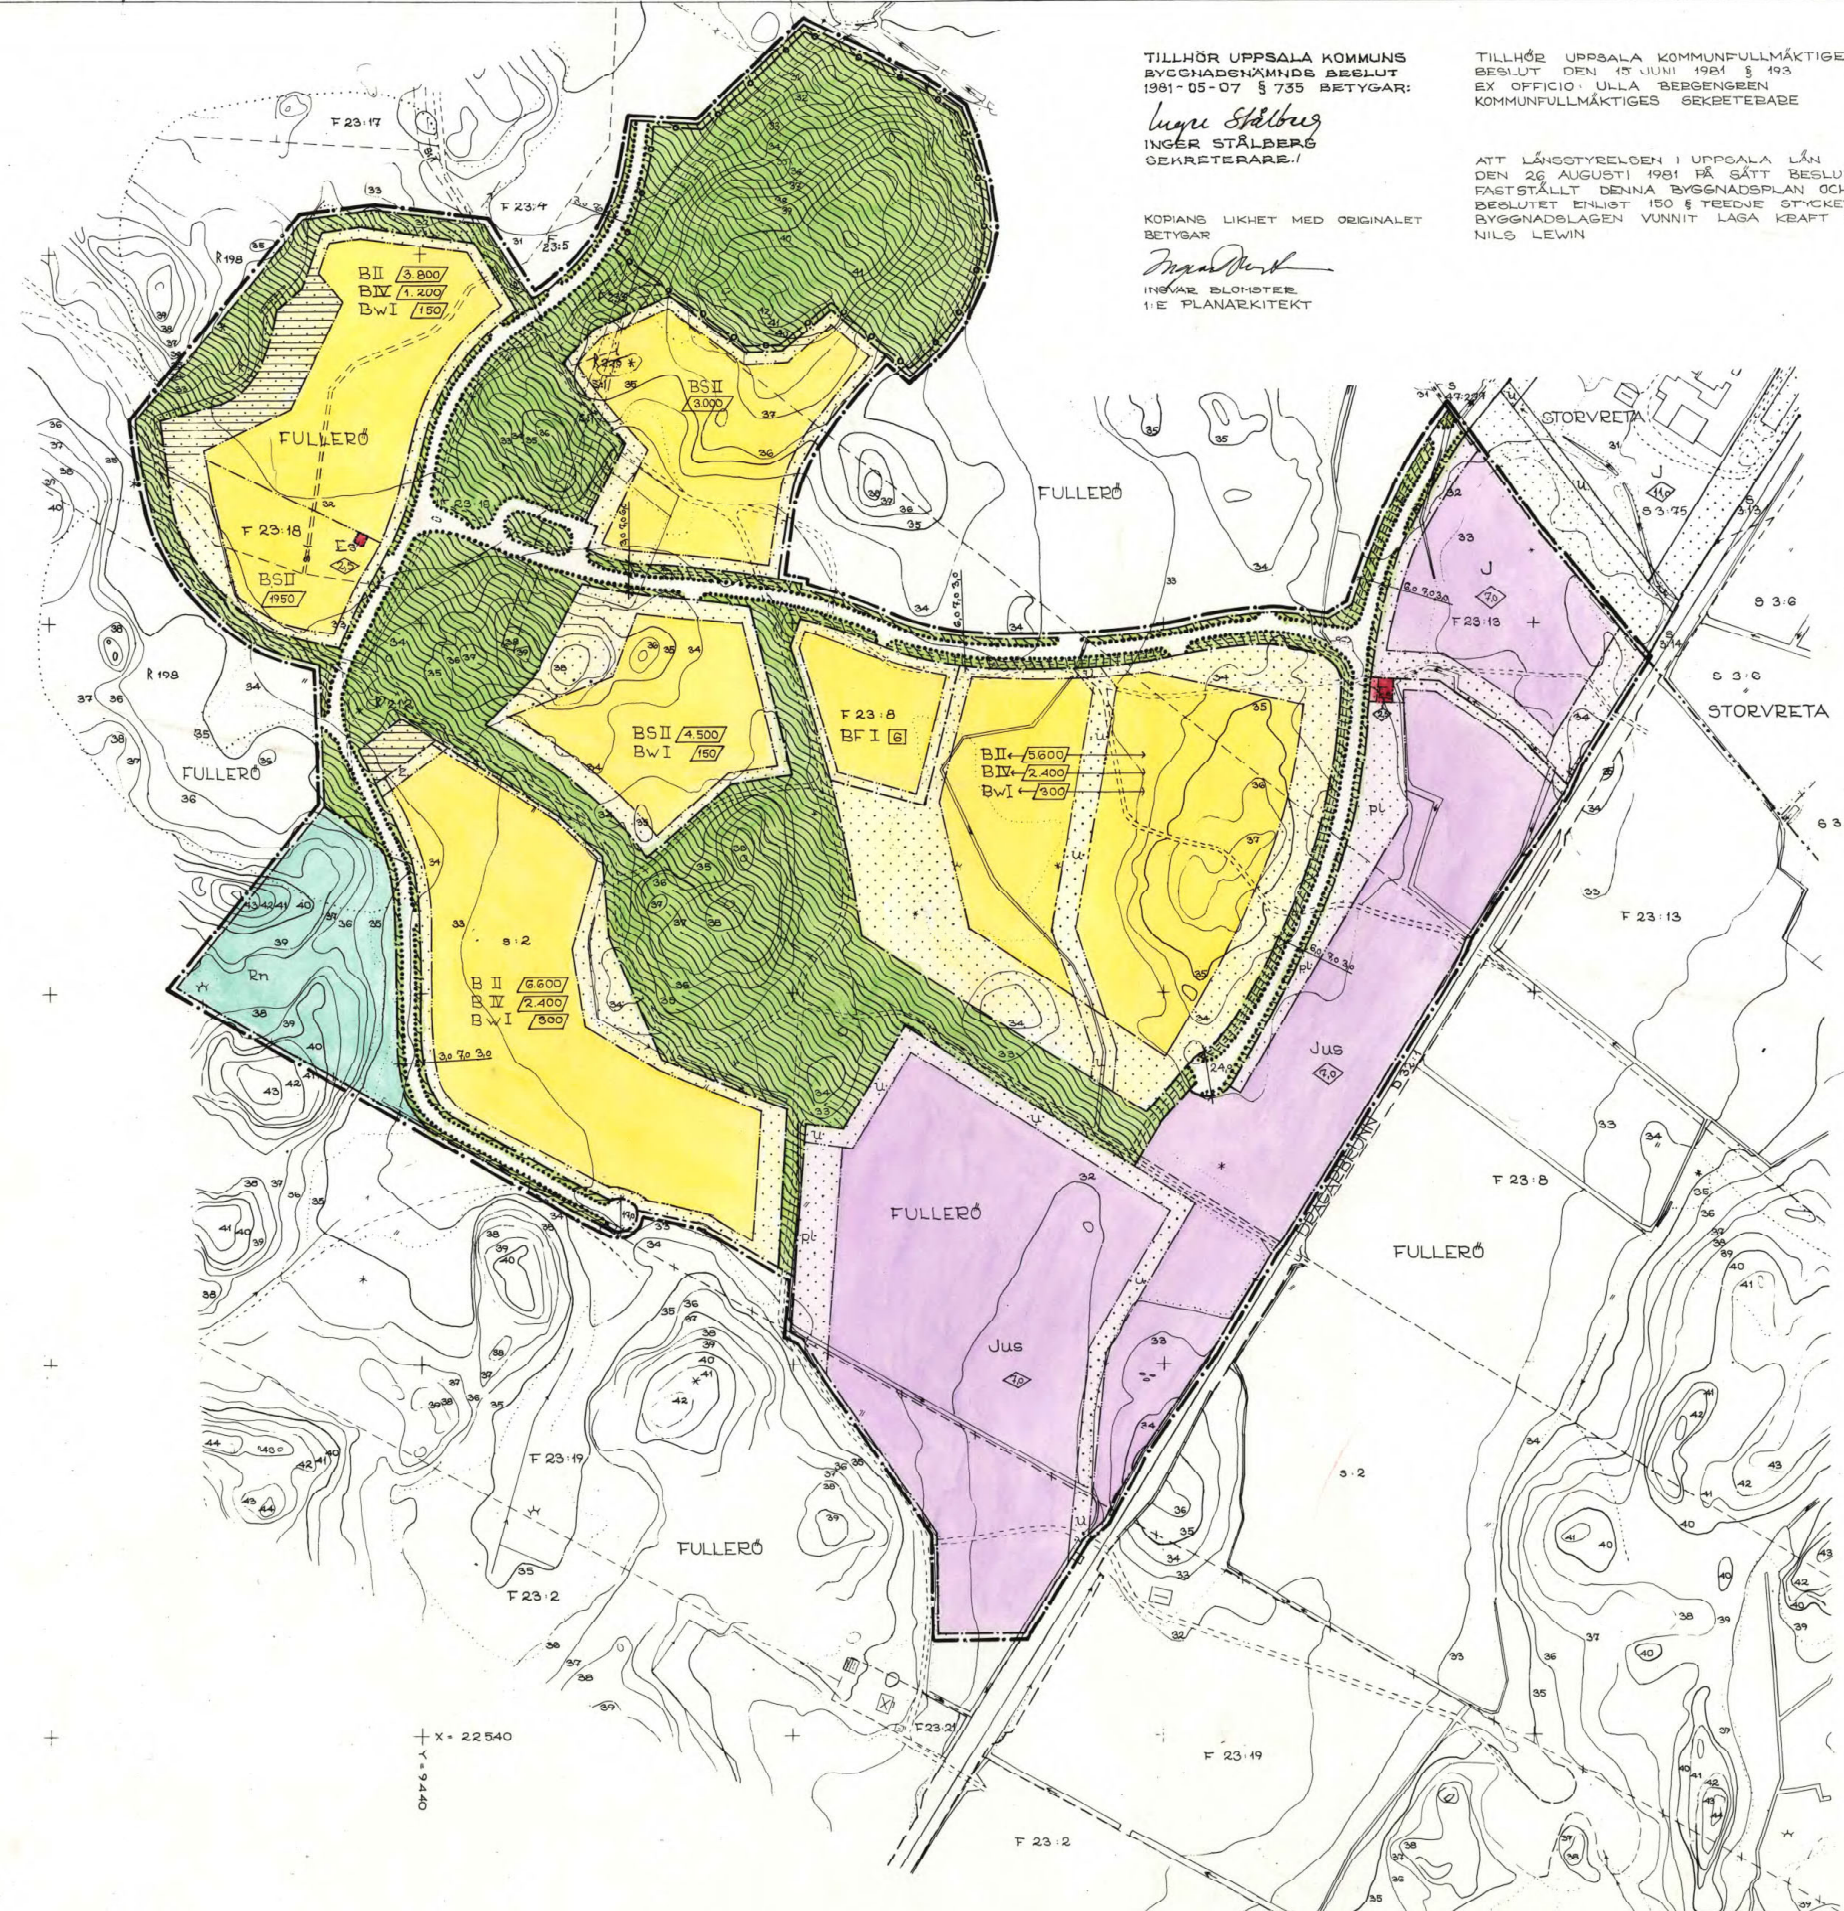

- BETECKNINGAR**
GRUNDKARTA
- FÖRSAMLINGSGRÄNS SAMMANFALLANDE MED REGISTEROMRÅDESGRÄNS
 - - - FÖRSAMLINGSGRÄNS SAMMANFALLANDE MED FASTIGHETSGRÄNS
 - TRAKTERGRÄNS
 - FASTIGHETSGRÄNS
 - KVARTERSGRÄNS ELLER ANNAN OMRÅDESGRÄNS SAMMANFALLANDE MED FASTIGHETSGRÄNS
 - BESTÄMMELSEGRÄNS
 - BYGGNAD I ALLMÄNHET
 - ☒ BOSTADSHUS RESP. UTHUS KÄRTERAT EFTER TAKKONTUREN
 - STAKET, HÅCK
 - STENMUR, STÖDMUR
 - DIKE
 - ☉ FÖRNLÄMNING
 - ÅGOSLAGSGRÄNS
 - * BÄRESKOG RESP. LÖVSKOG
 - // ÅKER (ODLAD ÖPPEN MARK)
 - ~ KÄRR, MOSSE, SANKMARK
 - ~ HÖDKURVOR
 - 00 00 FASTIGHETSBECKENING
 - TRAKTNAMN F = FULLERÖ S = STORVRETA
 - + RUTNÄTSPUNKT

- BYGGNADSPLANEKARTA**
A. OMRÅDESBETECKNINGAR
- BYGGNADSPLANEGRÄNS, 3M UTANFÖR PLANOMRÅDET
 - OMRÅDESGRÄNS
 - OMRÅDESGRÄNS FRÅN VILKEN MINDERE AVVIKELSE I VISGA FALL FÅR GÖRAS
 - BESTÄMMELSEGRÄNS

- B. OMRÅDESBETECKNINGAR**
ALLMÄN PLATS
- VÄG
 - PARK ELLER PLANTERING

- BYGGNADSKVARTER**
- B BOSTÄDER
 - Bw TVÄTTSTUGA, KVARTERSGÅRD OCH DYL.
 - I INDUSTRI

- SPECIALOMRÅDE**
- Es TRANSFORMATORSTATION
 - Jus SOLFÄNGARCENTRAL
 - Kn NATUROPARK

- C. ÖVRIGA** BETECKNINGAR AVGEGDA ATT FASTSTÄLLAS
- MARK SOM INTE FÅR BEBYGGAS
 - PLANTERAT SKYDDSBÄLT
 - VÄGBREDD
 - F FRISTÄENDE HUS
 - S SAMMANBYGGDA HUS
 - 0000 VÄNINGBYTTA I KVADRATMETER
 - I, II, IV ANTAL VÄNINGAR
 - <00> BYGGNADSHÖJD
 - UTFARTSFÖRBUD TVÄRSTRECK MED PIL MÄRKAR
 - FÖRBUDETS SLUT
 - OMRÅDESGRÄNS FÖR BYGGANDE UNDER MÄRKPLAN
 - ANTAL TOHTER
 - MARK TILLGÄNGLIG FÖR TILLFAST TILL TRANSPORTTUNNEL
 - U LEDNINGOMRÅDE

- D. ILLUSTRATIONER OCH HÄNSYNSOMÅDEN**
- ILLUSTRATIONS LINJE
 - ILLUSTRATIONS LINJE LÅGE FÖR UNDERJÖRDISK TRANSPORTTUNNEL
 - OMRÅDE DÄR ENLIGT PLANBESKRIVNINGEN FORDRAS SÄRSKILD UPPMÄRKSAMHET MED HÄNSYN TILL ATT OMRÅDET ÄR ATT BETRÄKTA SOM FÖRNLÄMNINGOMRÅDE

