


Situationsplan i skala 1:500 – 1:1000

Här ser du ett exempel på hur situationsplanen kan se ut som du ska bifoga med din ansökan/anmälan om avlopp för WC och bad-, disk- och tvättvatten (BDT-vatten) till markinfiltration eller motsvarande. Nedan beskrivs vilka uppgifter som ska framgå på situationsplanen. *Observera att den här exempelritningen inte är skalenlig.*

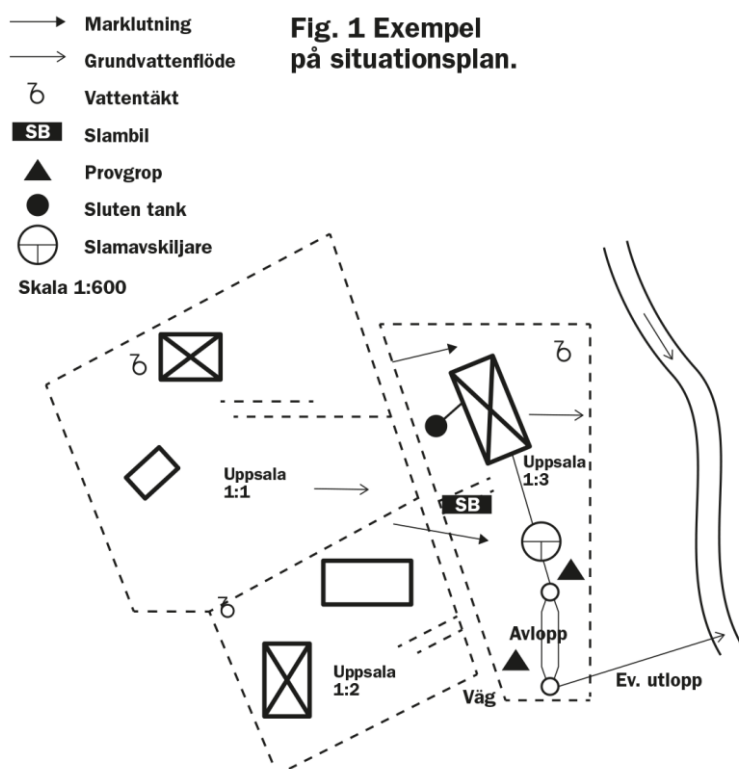

På din situationsplan ska följande uppgifter framgå:

Tänk på att din situationsplan måste vara fackmannamässigt utförd för att den ska anses vara komplett.

- fastighetsgränser
- befintliga och planerade byggnader
- placering av avloppsanläggning eller sluten tank
- utsläppspunkt (för markbädd eller minireningsverk)
- plats för slamtömning
- vattentäkter och energibrunnar inom 150 meter från den planerade anläggningen
- närliggande avloppsanläggningar
- marklutning
- läget för provgrop
- diken och vattendrag
- fornminnen