

FÖRSLAG TILL STADSPLAN
 UPPRÄTTAD I FEBRUARI 1985. REV. I MAJ -85

Ingar Blomster
 INGVAR BLOMSTER
 1/E PLANÄRKITEKT

Erik Thord
 ERIK THORD
 STADSPLANÄRKITEKT

Lars-Göran Wänstrand
 LARS-GÖRAN WÄNSTRAND
 STADSPLANINGENJÖR

GRUNDKARTAN UPPRÄTTAD I JULI 1984. KOMPL. I MARS 1985

Peter Medin
 PETER MEDIN
 1/E INGENJÖR

TILLHÖR UPPSALA KOMMUNS
 BYGGNADSNÄMNDIS BESLUT
 1985 - 08 - 08 § 774
 BETYGAR


Ulla Stålborg
 ULLA STÅLBORG
 SEKRETERARE

TILLHÖR UPPSALA KOMMUNFULLMÄKTIGES
 BESLUT DEN 20 OKTOBER 1985 § 281
 EX OFFICIO: ULLA BERGENGREN
 KOMMUNFULLMÄKTIGES SEKRETERARE

PLANEN FASTSTÄLLD GENOM LÄNSSTYRELSENS
 BESLUT 1985 - 12 - 20
 ENLIGT 100 § TREDJE STYCKET BYGGNADSLAGEN
 HAR BESLUTET VUNNIT LAGA KRAFT
 NILS LEWIN

KOPIANS LIKHET MED ORIGINAL
 BETYGAR

Ingrid Edwall
 INGRID EDWALL
 KARTÄSS

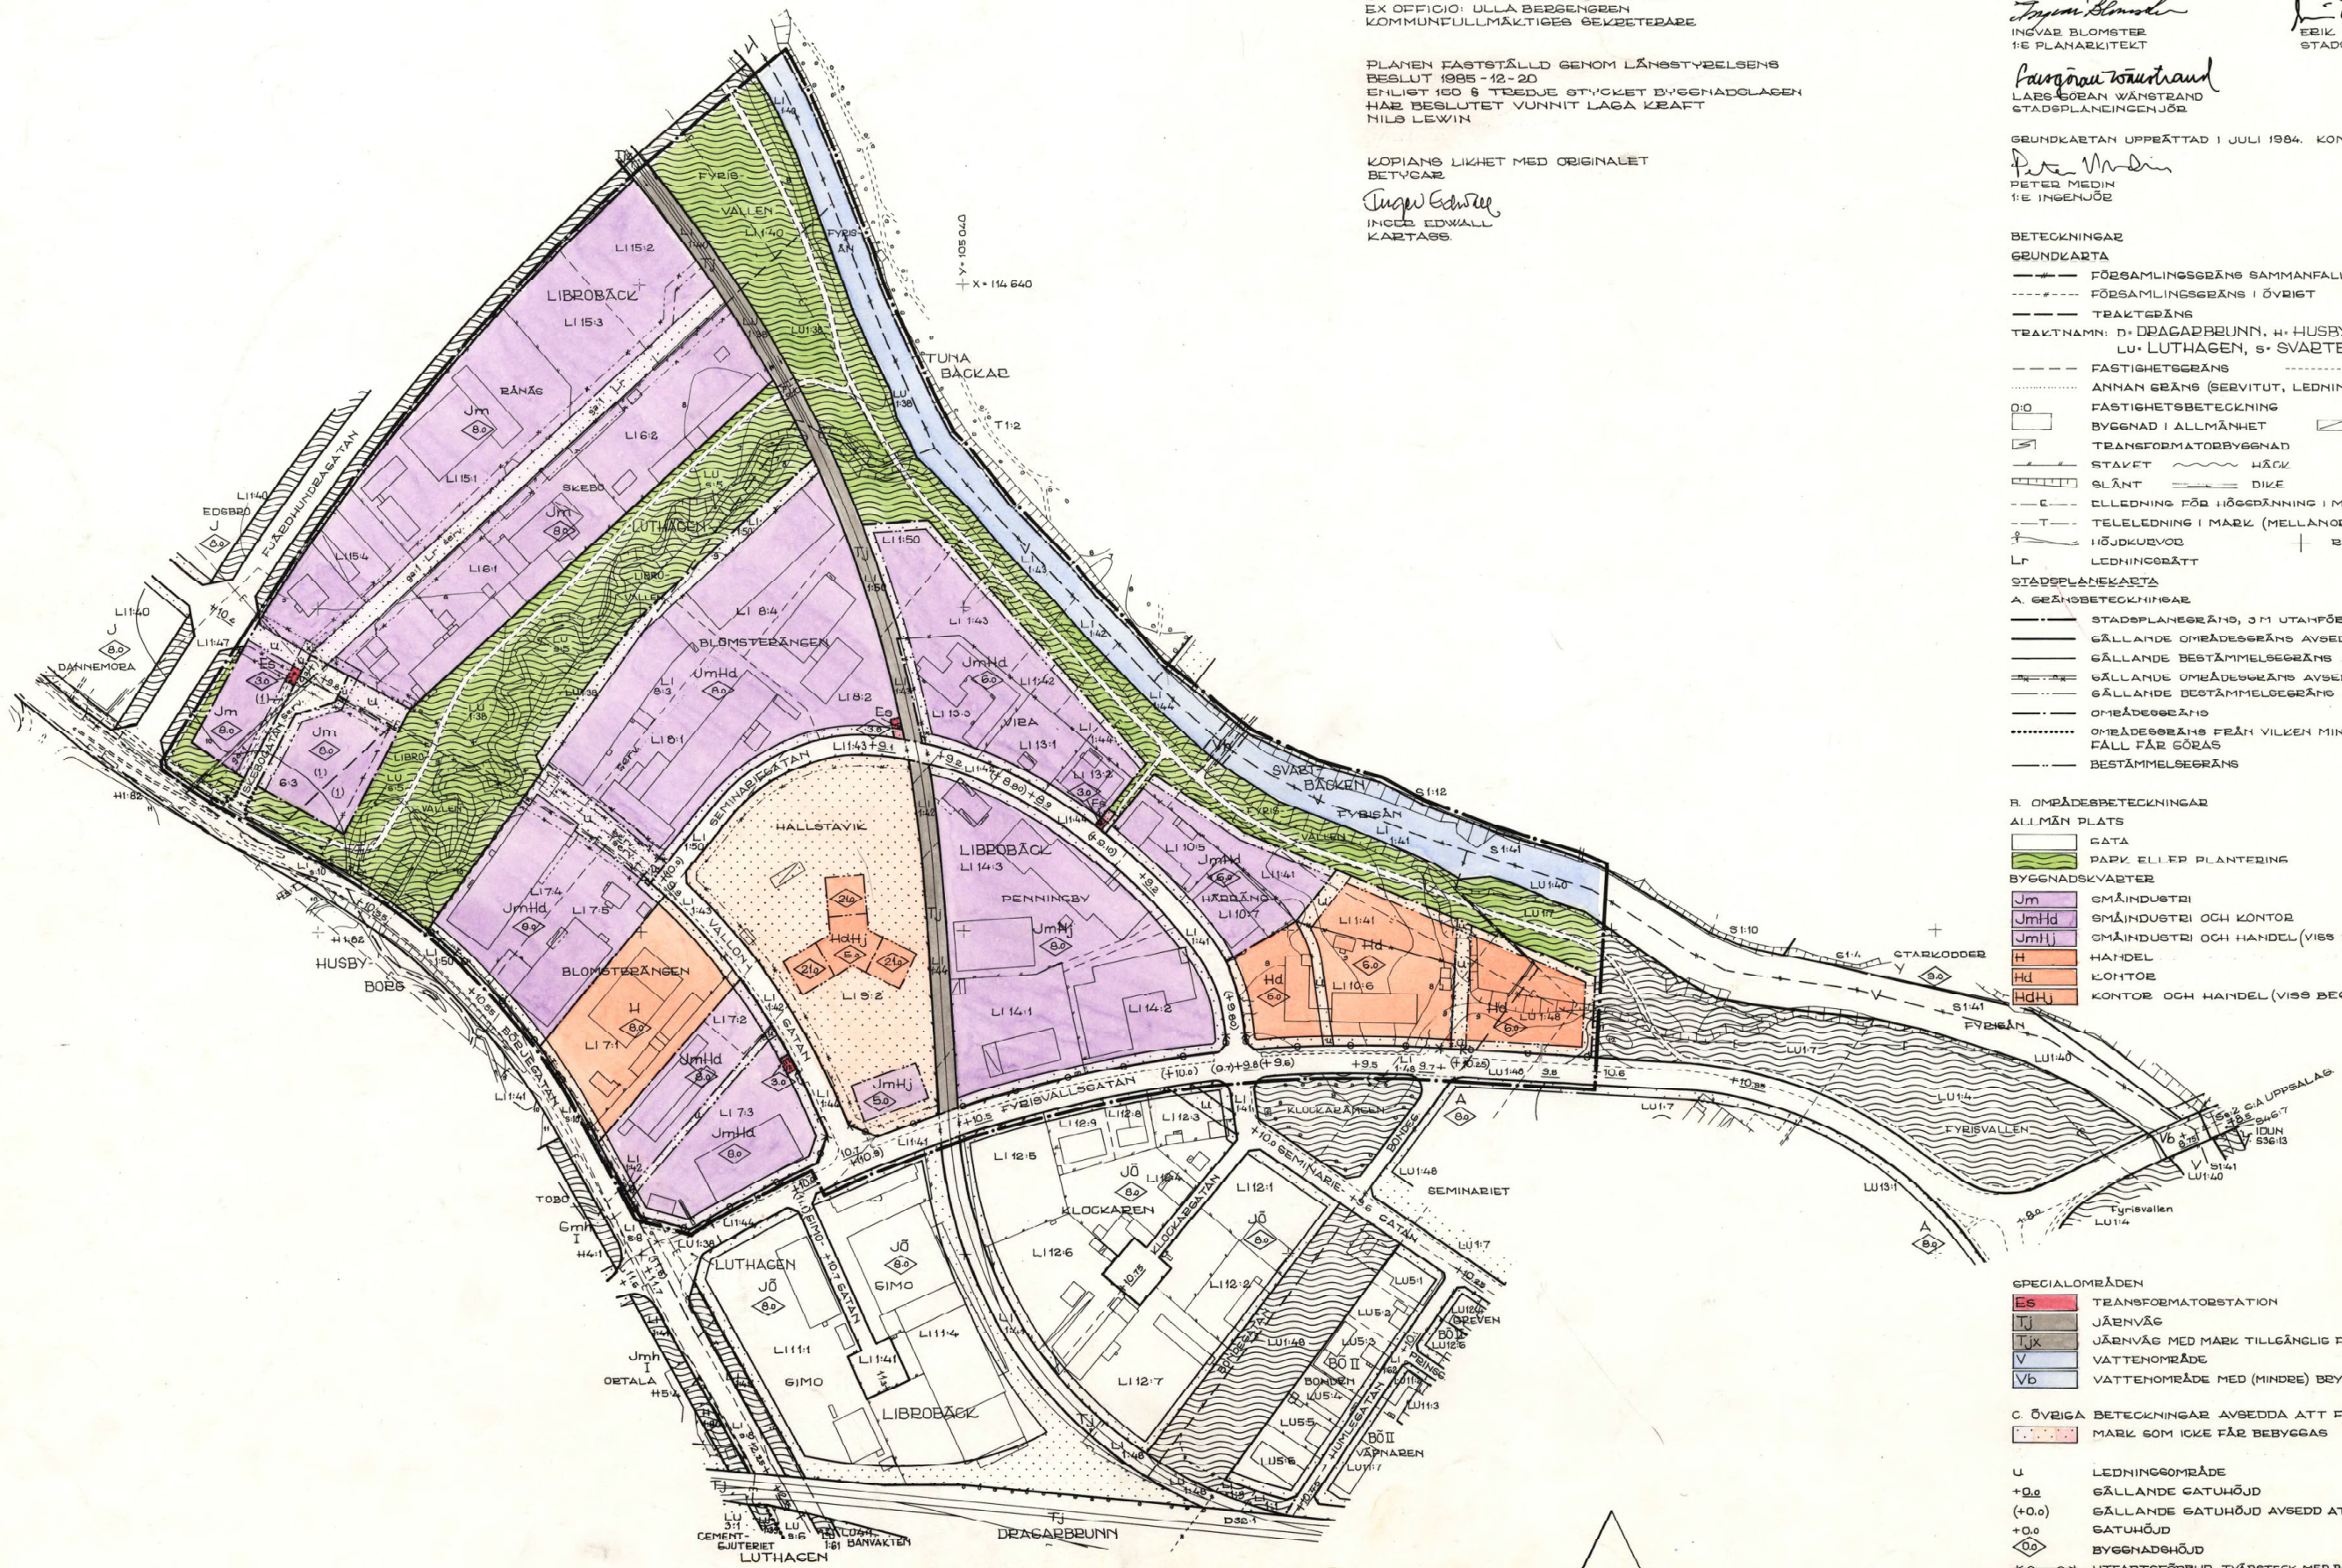

- BETECKNINGAR**
- GRUNDKARTA**
- FÖRSAMLINGSGRÄNS SAMMANFALLANDE MED TRAKTGRÄNS
 - FÖRSAMLINGSGRÄNS I ÖVRIGT
 - TRAKTGRÄNS
 - TRAKTNAMN: N: DRAGARBRUNN, H: HUSBYBOG, LI: LIBROBÄCK, LU: LUTHAGEN, S: SVÄRTBÄCKEN, T: TUNABÄCKAR
 - FASTIGHETSGRÄNS
 - TOMTGRÄNS
 - ANNAN GRÄNS (SERVITUT, LEDNINGSRÄTT)
 - 0.0 FASTIGHETSBECKENING
 - BYGGNAD I ALLMÄNHET
 - SKÄRMTRAK
 - TRANSFORMATORBYGGNAD
 - STAVET
 - HÄCK
 - GLÄNT
 - DIKE
 - ELLEDNING FÖR HÖGERÄNNING I MARK
 - TELELEDNING I MARK (MELLANORTSKABEL)
 - HÖJDKUÄVOD
 - BUTNÄRSPUNKT
 - Lr LEDNINGSRÄTT
- STADSPLANEKARTA**
- A. GRÄNSBECKENINGAR**
- STADSPLÄNGRÄNS, 3 M UTANFÖR PLANOMRÅDET
 - GÄLLANDE OMRÅDESGRÄNS AVSEDD ATT BEHÅLLAS
 - GÄLLANDE BESTÄMMELESGRÄNS AVSEDD ATT BEHÅLLAS
 - GÄLLANDE OMRÅDESGRÄNS AVSEDD ATT UTGÅ
 - GÄLLANDE BESTÄMMELESGRÄNS AVSEDD ATT UTGÅ
 - OMRÅDESGRÄNS
 - OMRÅDESGRÄNS FRÅN VILKEN MINDE AVVIKELSER I VISSA FÄLL FÅR GÖRAS
 - BESTÄMMELESGRÄNS
- B. OMRÅDESBETECKNINGAR**
- ALLMÄN PLATS**
- DATA
 - PARK ELLER PLANTERING
- BYGGNADSKVARTER**
- Jm SMÅINDUSTRI
 - JmHd SMÅINDUSTRI OCH KONTO
 - JmHj SMÅINDUSTRI OCH HANDEL (VISS BEGRÄNSNING)
 - H HANDEL
 - Hd KONTO
 - HdHj KONTO OCH HANDEL (VISS BEGRÄNSNING)
- SPECIALOMRÅDEN**
- Es TRANSFORMATORSTATION
 - TJ JÄRNVÄG
 - TJx JÄRNVÄG MED MARK TILLGÄNGLIG FÖR ALLMÄN GÅNGTRAFIK
 - V VATTENOMRÅDE
 - Vb VATTENOMRÅDE MED (MINDE) BEYGG, BÅTHUS O.DYL.
- C. ÖVRIGA BETECKNINGAR AVSEDDA ATT FASTSTÄLLAS**
- MARK SOM ICKE FÅR BEYGGAS
 - u LEDNINGSRÅDE
 - +0.2 GÄLLANDE GATUHÖJD
 - (+0.0) GÄLLANDE GATUHÖJD AVSEDD ATT UTGÅ
 - +0.0 GATUHÖJD
 - 0.0 BYGGNADSHÖJD
 - UTFARTSFÖRBUDD, TVÄRSTRECK MED PIL MARKERAR FÖRBUDETS SLUT
- D. ILLUSTRATIONER OCH HÄNVISNINGAR**
- ILLUSTRATIONS LINJE