

### GRUNDKARTEBETECKNINGAR

#### Fastighetsgränser m.m.

--- Fastighetsgräns

#### Gränser enligt detaljplan

--- Användningsgräns sammanfallande med fastighetsgräns  
 --- Användningsgräns övriga fall  
 --- Egenskapsgräns

#### Byggnader m.m.

□ Byggnader ( geo.inmätt och fotogr.kart. )

#### Övrigt

□ Staket  
 □ Trappa  
 □ Stödmur  
 ⊕ Stolpe  
 — Kantsten  
 - - - Vägkant  
 - - - Gång- och cykelväg  
 — Räcke  
 ⊗ Träd

#### Höjdförhållanden

○ Höjdkurva  
 + 0,0 Markhöjd


**Koordinatsystem:**  
 SWEREF 99 18 00 / RH2000 i höjd

**Underlag:**  
 Primärkartan

Upprättad i augusti 2013

Kontoret för samhällsutveckling

Inger Högberg  
 Karttekniker

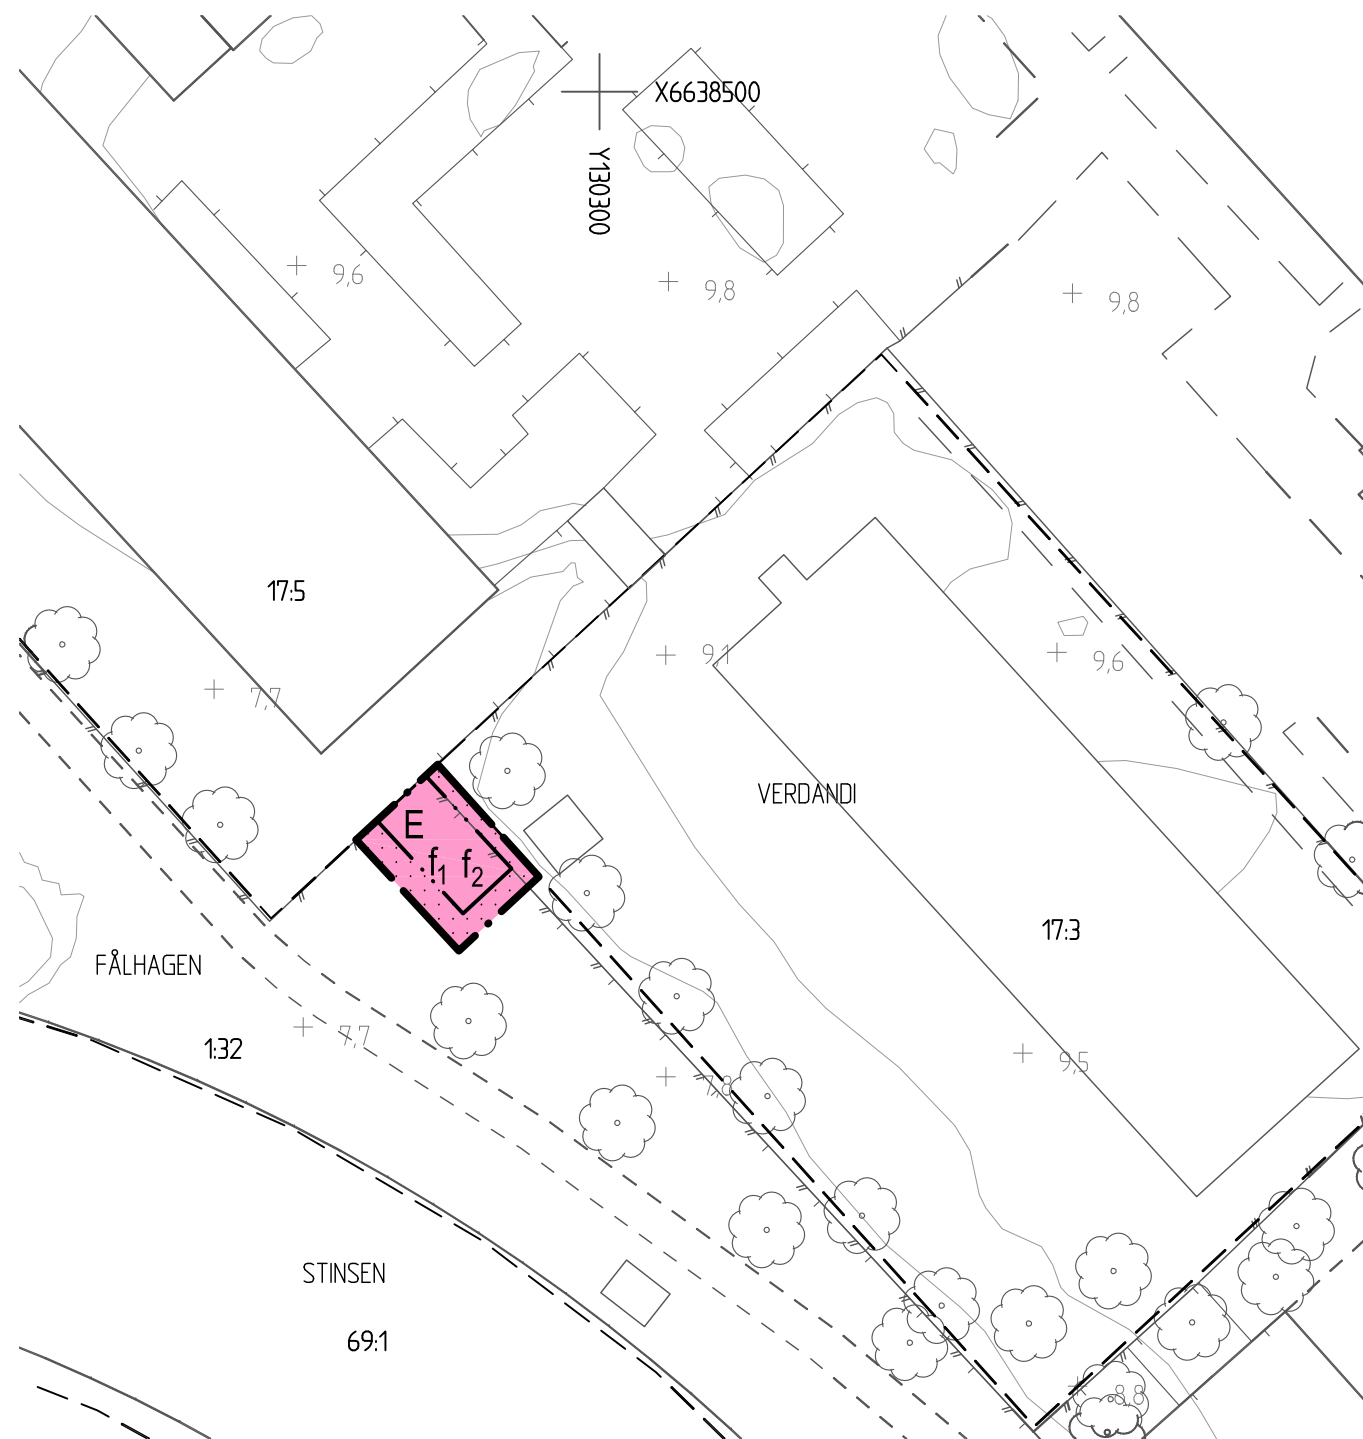

### PLANBESTÄMMELSER

Följande gäller inom områden med nedanstående beteckningar.  
 Där beteckning saknas gäller bestämmelsen inom hela planområdet.  
 Endast angiven användning och utformning är tillåten.

### GRÄNSER

--- Detaljplanegräns  
 --- Egenskapsgräns

### ANVÄNDNING AV MARK OCH VATTEN

Kvartersmark

**E** Teknisk anläggning.

### BEGRÄNSNINGAR AV MARKENS BEBYGGANDE

□ Byggnader får inte uppföras.

### PLACERING, UTFORMNING, UTFÖRANDE

Utseende (ny bebyggelse)

f<sub>1</sub> Fasader ska utföras i cortenstål med perforerat mönster som belyses bakifrån.

f<sub>2</sub> Taket ska beläggas med fetbladsväxter eller likvärdigt.

### ADMINISTRATIVA BESTÄMMELSER

Genomförandetid

Genomförandetiden är 5 år från det datum planen vinner laga kraft.



Laga kraft

Detaljplan för del av  
**Uppsala resecentrum**  
**Fålhagen 1:32**

Upprättad i november 2013, rev. jan 2014  
 Enkelt planförfarande


Ulla-Britt Wickström  
 Planeringschef

Jenny Andreasson  
 Planarkitekt

Beslutsdatum	Instans
Uppdrag 2013-06-17 PBN	
Antagande 2014-02-13 PBN	
Laga kraft 2014-03-13	

Till planen hör:  
 Plankarta  
 Planbeskrivning

diarienum: 2013/000252

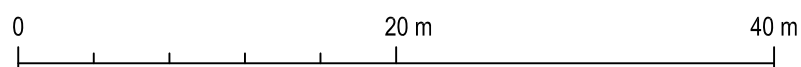

SKALA 1:400 (A3)