


KOPIANS LIKHET MED ORIGINAL
BETYGAR:
Agnete Forsström
AGNETA FORSSTRÖM

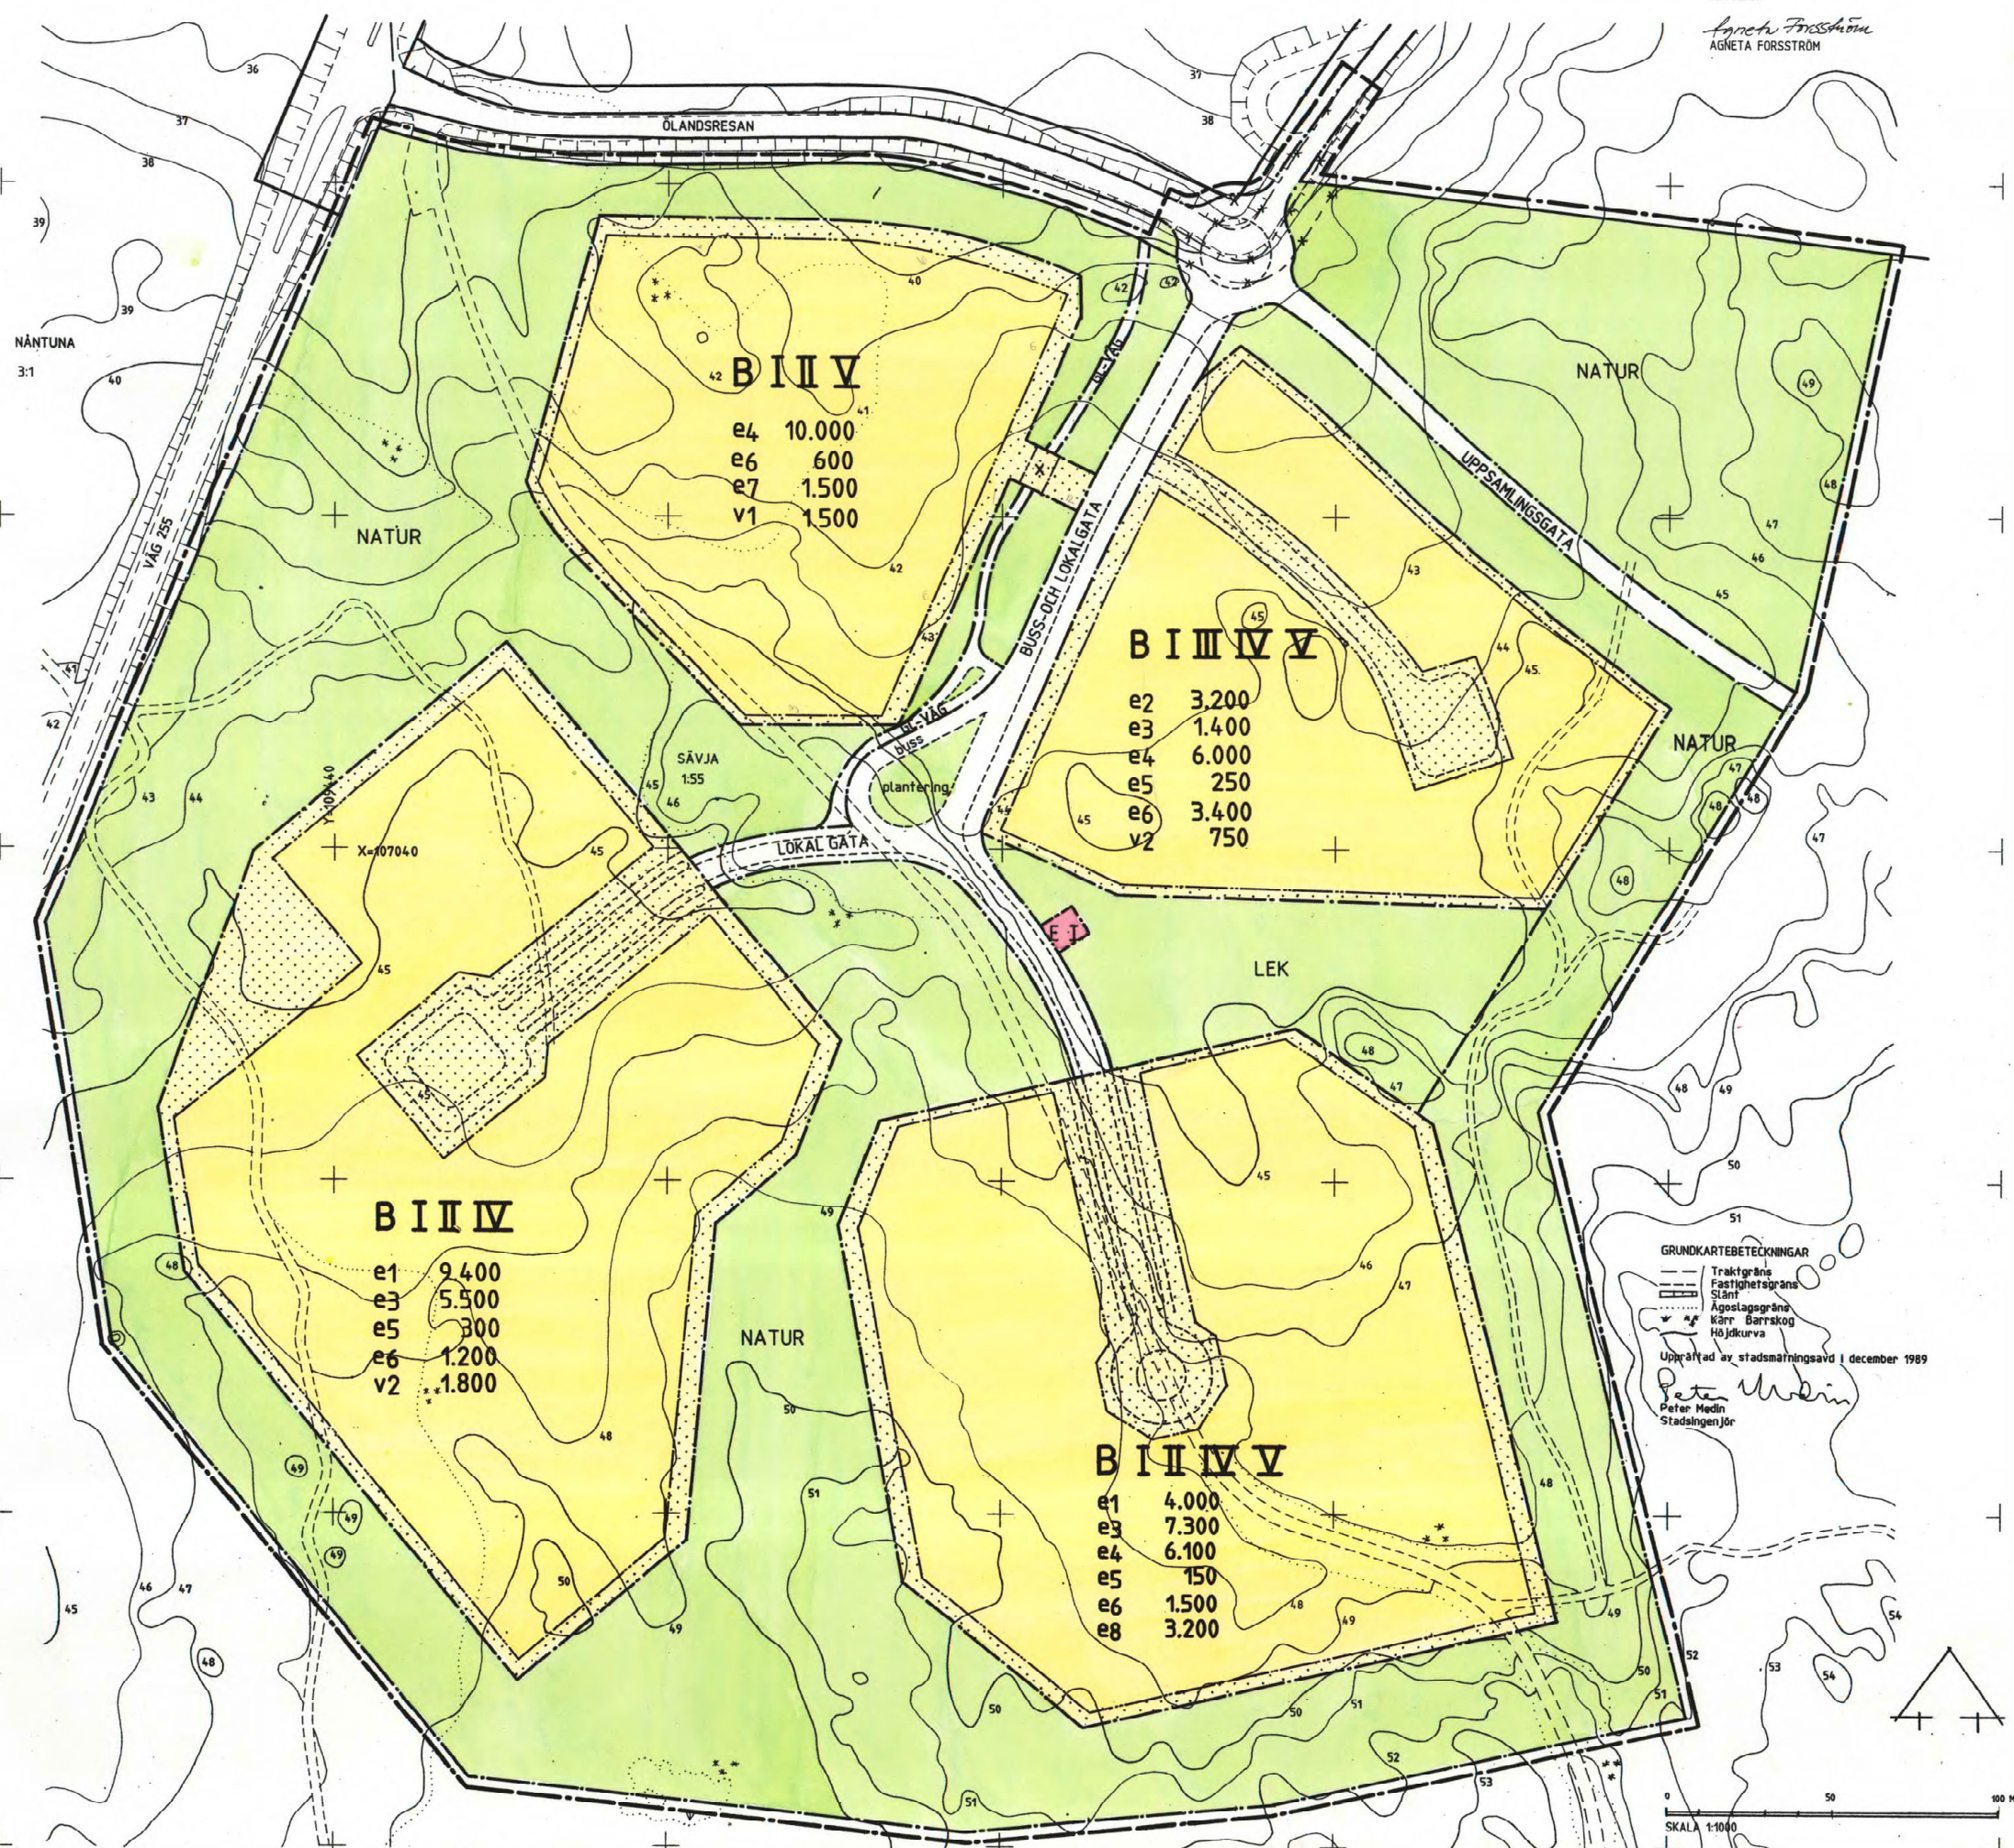

PLANBESTÄMMELSER
Följande gäller inom områden med nedanstående beteckningar. Där beteckning saknas gäller bestämmelsen inom hela planområdet. Endast angiven användning och utformning är tillåten.

GRÄNSBETECKNINGAR
 - - - - - Linje belägen 3 m utanför planområdets gräns
 - - - - - Användningsgräns
 - - - - - Egenskapsgräns
 - - - - - Utgående gräns

ANVÄNDNING AV MARK
Allmänna platser

UPPSAMLINGS-GATA	Uppsamlingsstrafik
LOKALGATA	Lokaltrafik
BUSSGATA	Busstrafik
NATUR	Naturområde
LEK	Anlagd lekplats
GC-VÄG	Gång- och cykelväg

Kvartersmark

B	Bostäder
E	Transformatorstation

UTFORMNING AV ALLMÄNNA PLATSER
plantering
buss

UTNYTTJANDEGRAD

e1 0000	Största bruttoarea i m ² ovan mark för bostäder i I vån
e2 0000	Största bruttoarea i m ² ovan mark för bostäder i III vån
e3 0000	Största bruttoarea i m ² ovan mark för bostäder i IV vån
e4 0000	Största bruttoarea i m ² ovan mark för bostäder i V vån
e5 0000	Största bruttoarea i m ² ovan mark för kvartersgårdar i I vån
e6 0000	Största bruttoarea i m ² ovan mark för garage, förråd samt soprum i I vån
e7 0000	Största bruttoarea i m ² ovan mark för gemensamhetslokaler i I och II vån
e8 0000	Största bruttoarea i m ² ovan mark för parkeringsdäck i II vån
v1	Största bruttoarea i m ² ovan mark för förråd vindsvån
v2	Största bruttoarea i m ² ovan mark för bostäder samt förråd vindsvån

BEGRENSNINGAR AV MARKENS BEBYGGANDE
 - - - - - Marken får inte bebyggas
 x - - - - - Marken skall vara tillgänglig för allmän gång- och cykeltrafik

UTFORMNING
I II III IV V Högsta antal våningar

ADMINISTRATIVA BESTÄMMELSER
Planens genomförandetid är 10 år från den dag planen vunnit laga kraft

UPPLYSNINGAR
Planhandlingen består av:
- plankarta med bestämmelser
- illustration
- planbeskrivning
- genomförandebeskrivning

ANTAGANDEHANDLING
består av:
- planhandling
- samrådsredogörelse
- grundkarta
- fastighetsförteckning

GOCKÄND AV BN FÖR SAMRÅD	1989-12-21
GOCKÄND AV BN FÖR UTSTÄLLNING	1990-04-10
GOCKÄND AV BN FÖR ANTAGANDE	1990-07-05
ANTAGEN AV KF	1990-09-24
LAGA KRAFT	1990-10-31

GRUNDKARTEBETECKNINGAR
 - - - - - Traktgräns
 - - - - - Fastighetsgräns
 - - - - - Skänkt
 - - - - - Ägodelsgräns
 - - - - - Kärr Barrskog
 - - - - - Höjdhurva
 Upprättad av stadsplaneringsavd i december 1989
Peter Medin
 Peter Medin
 Stadsingenjör

DETALJPLAN FÖR **Dp 101 M**
ENKLAV 9, I SÄVJA III
SÄVJAOMRÅDET, UPPSALA KOMMUN
UPPRÄTTAD I APRIL 1990 REV. I JULI 1990

Ingvar Blomster
INGVAR BLOMSTER
STADSARKITEKT

Göran Brolin
GÖRAN BROLIN
PLANARKITEKT

