

Koordinatsystem: Uppsala lokala system i plan

RH2000 i höjd

Underlag: Primärkarta

Upprättad i juni 2006

PLANBESTÄMMELSER

Följande gäller inom områden med nedanstående beteckningar. Där beteckning saknas gäller bestämmelsen inom hela planområdet. Endast angiven användning och utformning är tillåten.

GRÄNSBETECKNINGAR

- Linje belägen 3m utanför planområdet
- Användningsgräns
- Egenskapsgräns

ANVÄNDNING AV MARK

Kvartersmark

- B** Bostäder
- H** Handel

UTNYTTJANDEGRAD

- e₁25** Största byggnadsarea i procent av fastighetsarea

BEGRÄNSNING AV MARKENS BEBYGGANDE

- Marken får inte bebyggas
- u** Marken skall vara tillgänglig för allmänna underjordiska ledningar
- y** Marken ska vara tillgänglig för utfart från angränsande fastigheter

MARKENS ANORDNANDE

- ⊕ · ⊕ Utfart får inte anordnas, tvärstreck markerar förbudets slut

UTFORMNING

- II** Högsta antal våningar
- v₁** Vind får inte inredas utöver angivet våningsantal

ADMINISTRATIVA BESTÄMMELSER

Genomförandetiden är 10 år från den dag planen vunnit laga kraft

UPPLYSNINGAR

Planbeskrivningen och genomförandebeskrivningen ger anvisningar om planens genomförande

Planhandlingen består av:

- plankarta med bestämmelser
- plan- och genomförandebeskrivning

Planen är upprättad enligt reglerna för ENKELT PLANFÖRFARANDE

Antagen av BN 2006-12-14

Laga kraft 2007-01-10

Detaljplan för FINNSTA 5:22


Vänge, Uppsala kommun

Upprättad i september 2006

05/20086

Lars-Göran Wänstrand
planingenjör

Carin Tideman
plantekniker

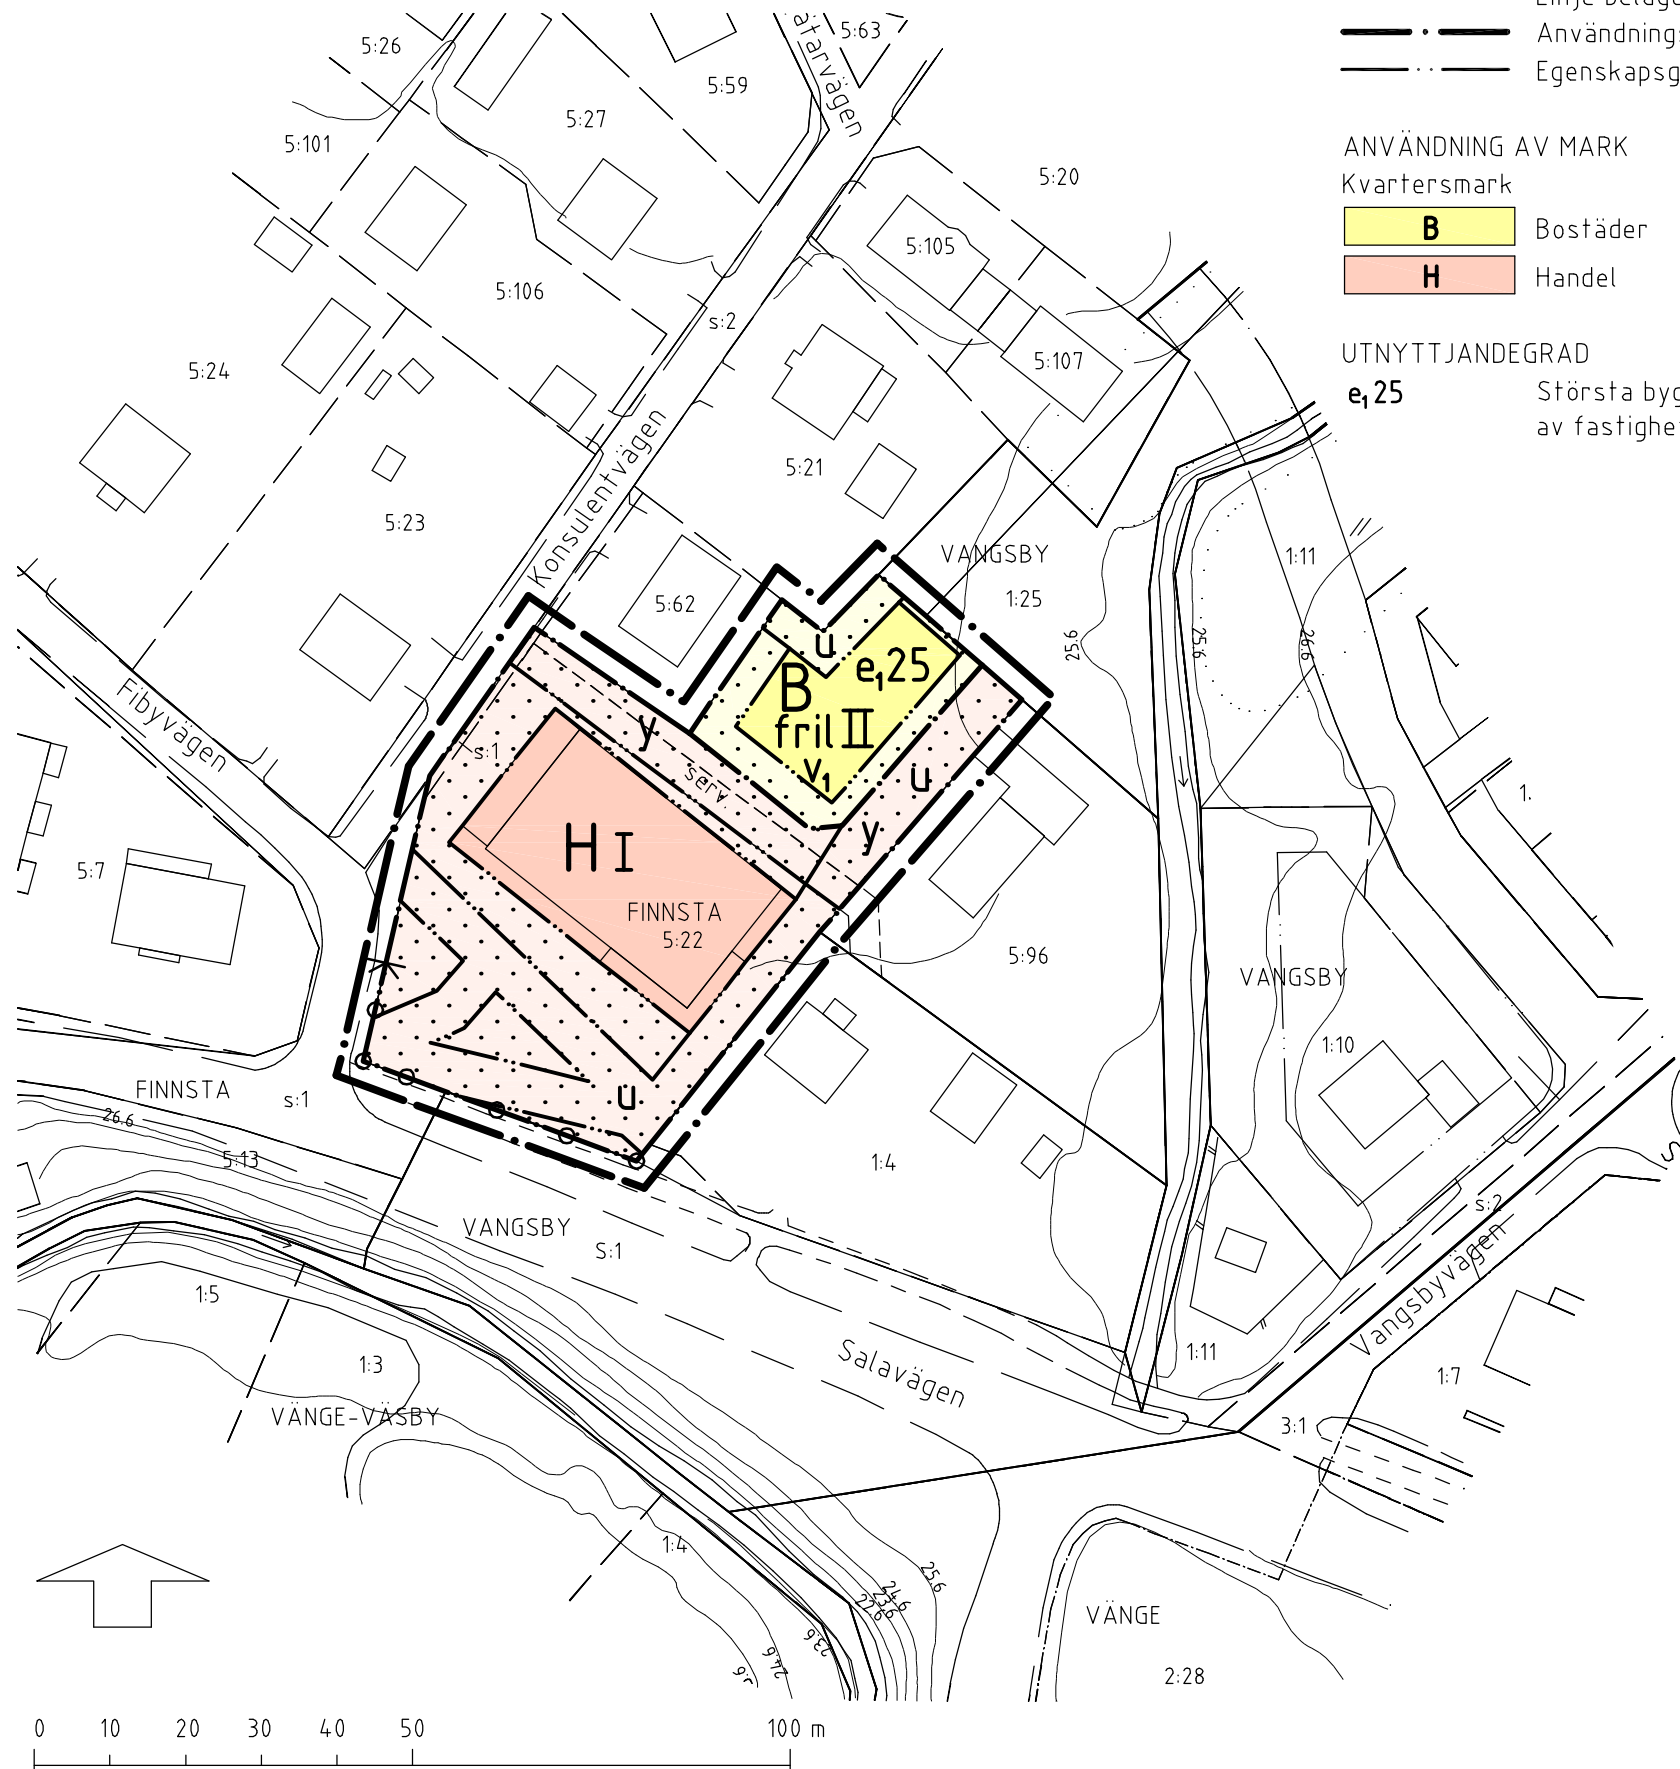

0 10 20 30 40 50 100 m

SKALA 1:1000