


Kopians likhet med
originalet betyder

Gerd Lindberg
Gerd Lindberg

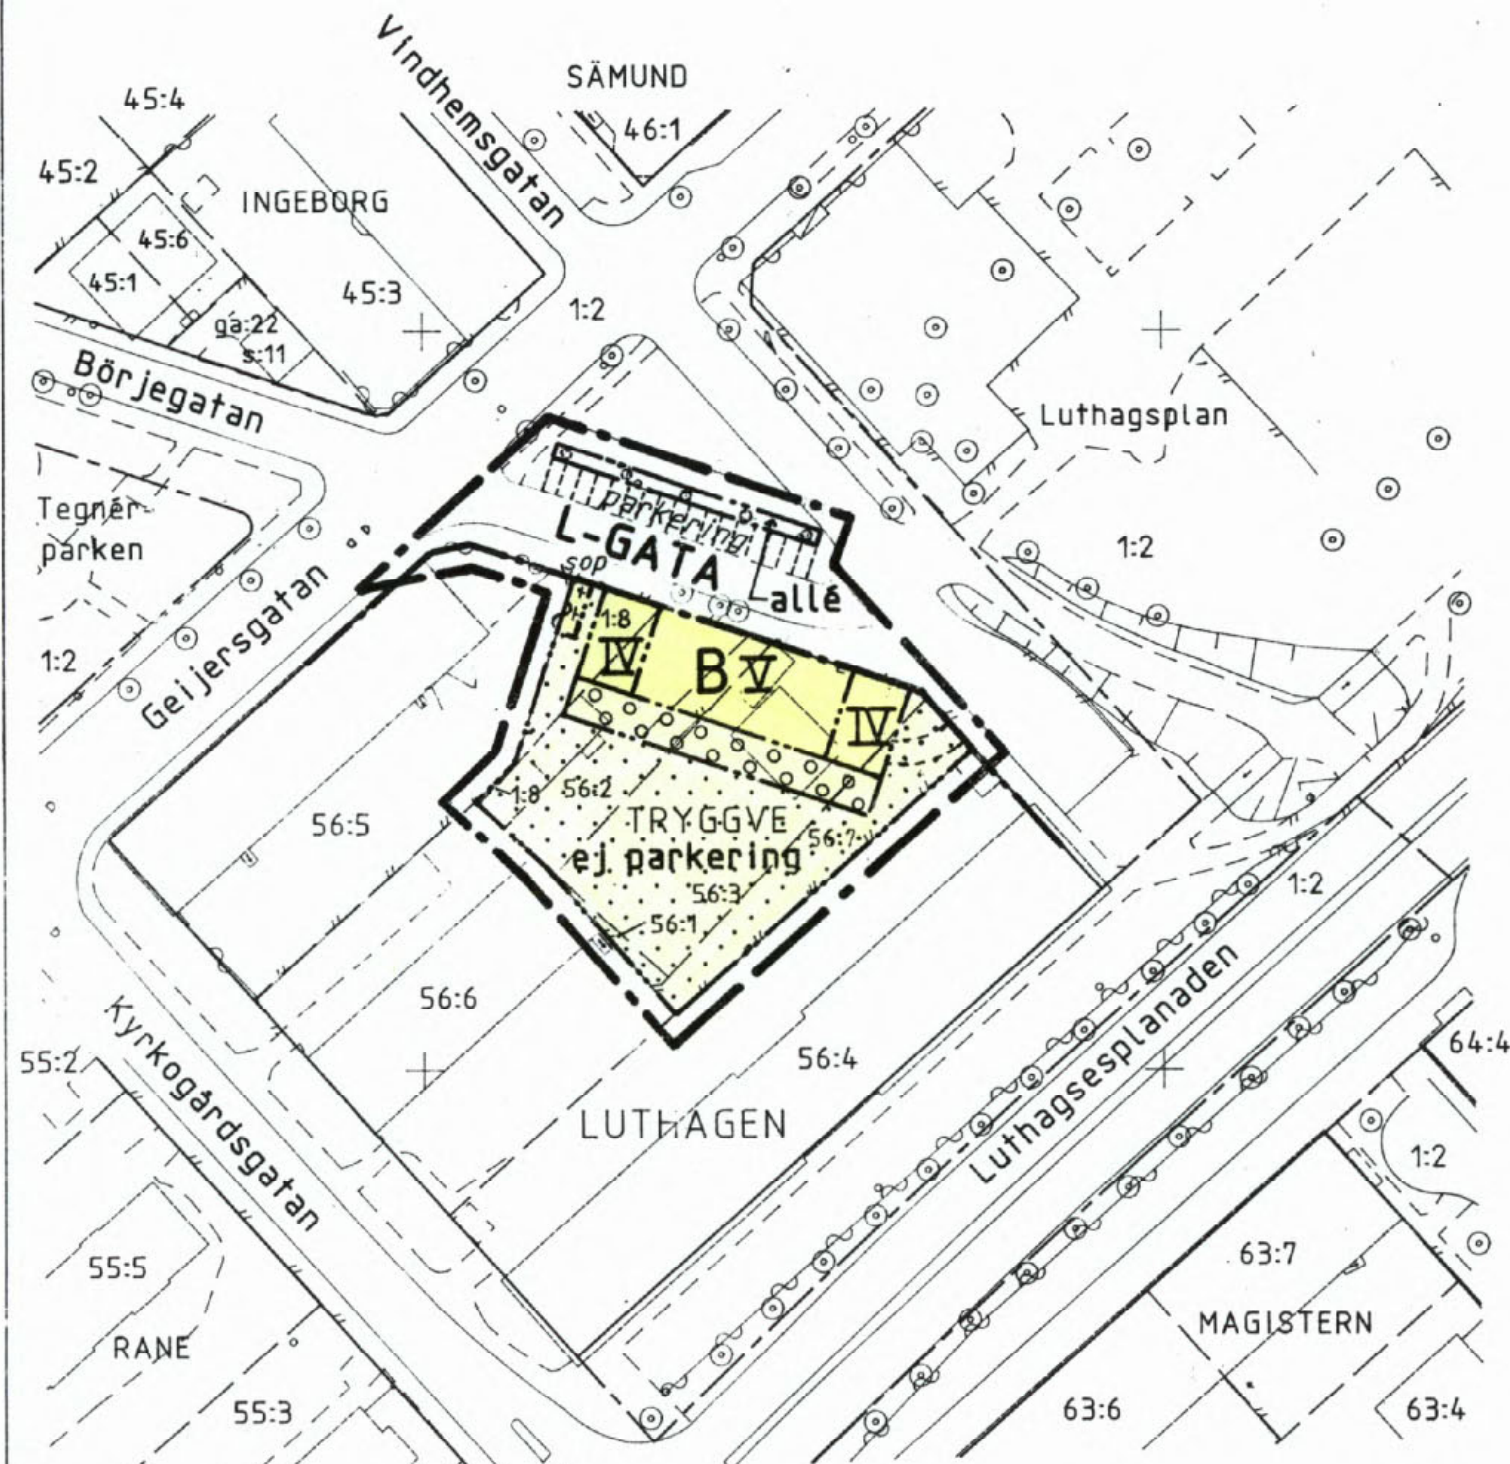

PLANBESTÄMMELSER

Följande gäller inom områden med nedanstående beteckningar.
Där beteckning saknas gäller bestämmelsen inom hela planområdet.
Endast angiven användning och utformning är tillåten.

GRÄNSBETECKNINGAR

- — — — — Linje belägen 3m utanför planområdet
- - - - - Användningsgräns
- · — · — Egenskapsgräns

ANVÄNDNING AV MARK

Allmänna platser

- L-GATA Gata som ingår i lokalnätet

Kvartersmark

- B Bostäder

UTFORMNING AV ALLMÄNNA PLATSER

allé Planterade träd i rad

MARKENS ANORDNANDE

ej parkering Parkeringsplats får inte finnas

BEGRENSNINGAR AV MARKENS BEBYGGANDE

- Marken får inte bebyggas
- Marken får byggas under
- Uthus får byggas

UTFORMNING

IV, V Högsta antal våningar

ADMINISTRATIVA BESTÄMMELSER

Genomförandetiden är 5 år från och med dagen efter det att planen vunnit laga kraft

ILLUSTRATIONER

- Illustrationslinje
- parkering, sop Illustrationstext

UPPLYSNINGAR

Planhandlingen består av:

- plankarta med bestämmelser
- planbeskrivning
- genomförandebeskrivning

ANTAGANDEHANDLING

består av:

- planhandling
- samrådslista
- utlåtande

Underlag: Primärkarta

Planen är upprättad enligt reglerna för ENKELT PLANFÖRFARANDE

ANTAGEN AV BN
LAGA KRAFT

92-01-23
92-10-15

Detaljplan för

Del av kv TRYGGVE
Luthagen, Uppsala kommun

Dp 28Z

Upprättad i december 1991

Jan-Erik Jansson
Jan-Erik Jansson
Bygglövararkitekt

Björn Ringström
Björn Ringström
Planarkitekt

0380 - P 93/1

y=105540
x=113140

0 50 100m
Skala 1:1000