

PL.43 V.

FÖRSLAG TILL ÄNDRAD STADSPLAN FÖR DEL AV KVARTERET BRYNHILD, UPPSALA

UPPRÄTTAT I JANUARI 1966.

M. Lofgren
STADSARKITEKT


W. Blomquist
STADSPANEARKITEKT

Tillhör Uppsala stads fullmäktiges beslut den 17/6 1966, S. 234
Ex officio:

Larsart Steglund
Stadsfullmäktiges sekreterare

Att länsstyrelsen i Uppsala län den 18/sep 1967, fastställt denna ändring av stadsplanen för del av kvarteret Brynhild i Uppsala samt att beslutet vunnit laga kraft; betygar Uppsala slott i länsskansliet den 24/sep 1967. På tjänstens vägnar:

W. Blomquist
Likheten med originalet betygar i tjänsten:
W. Blomquist
Stadsplanearkitekt

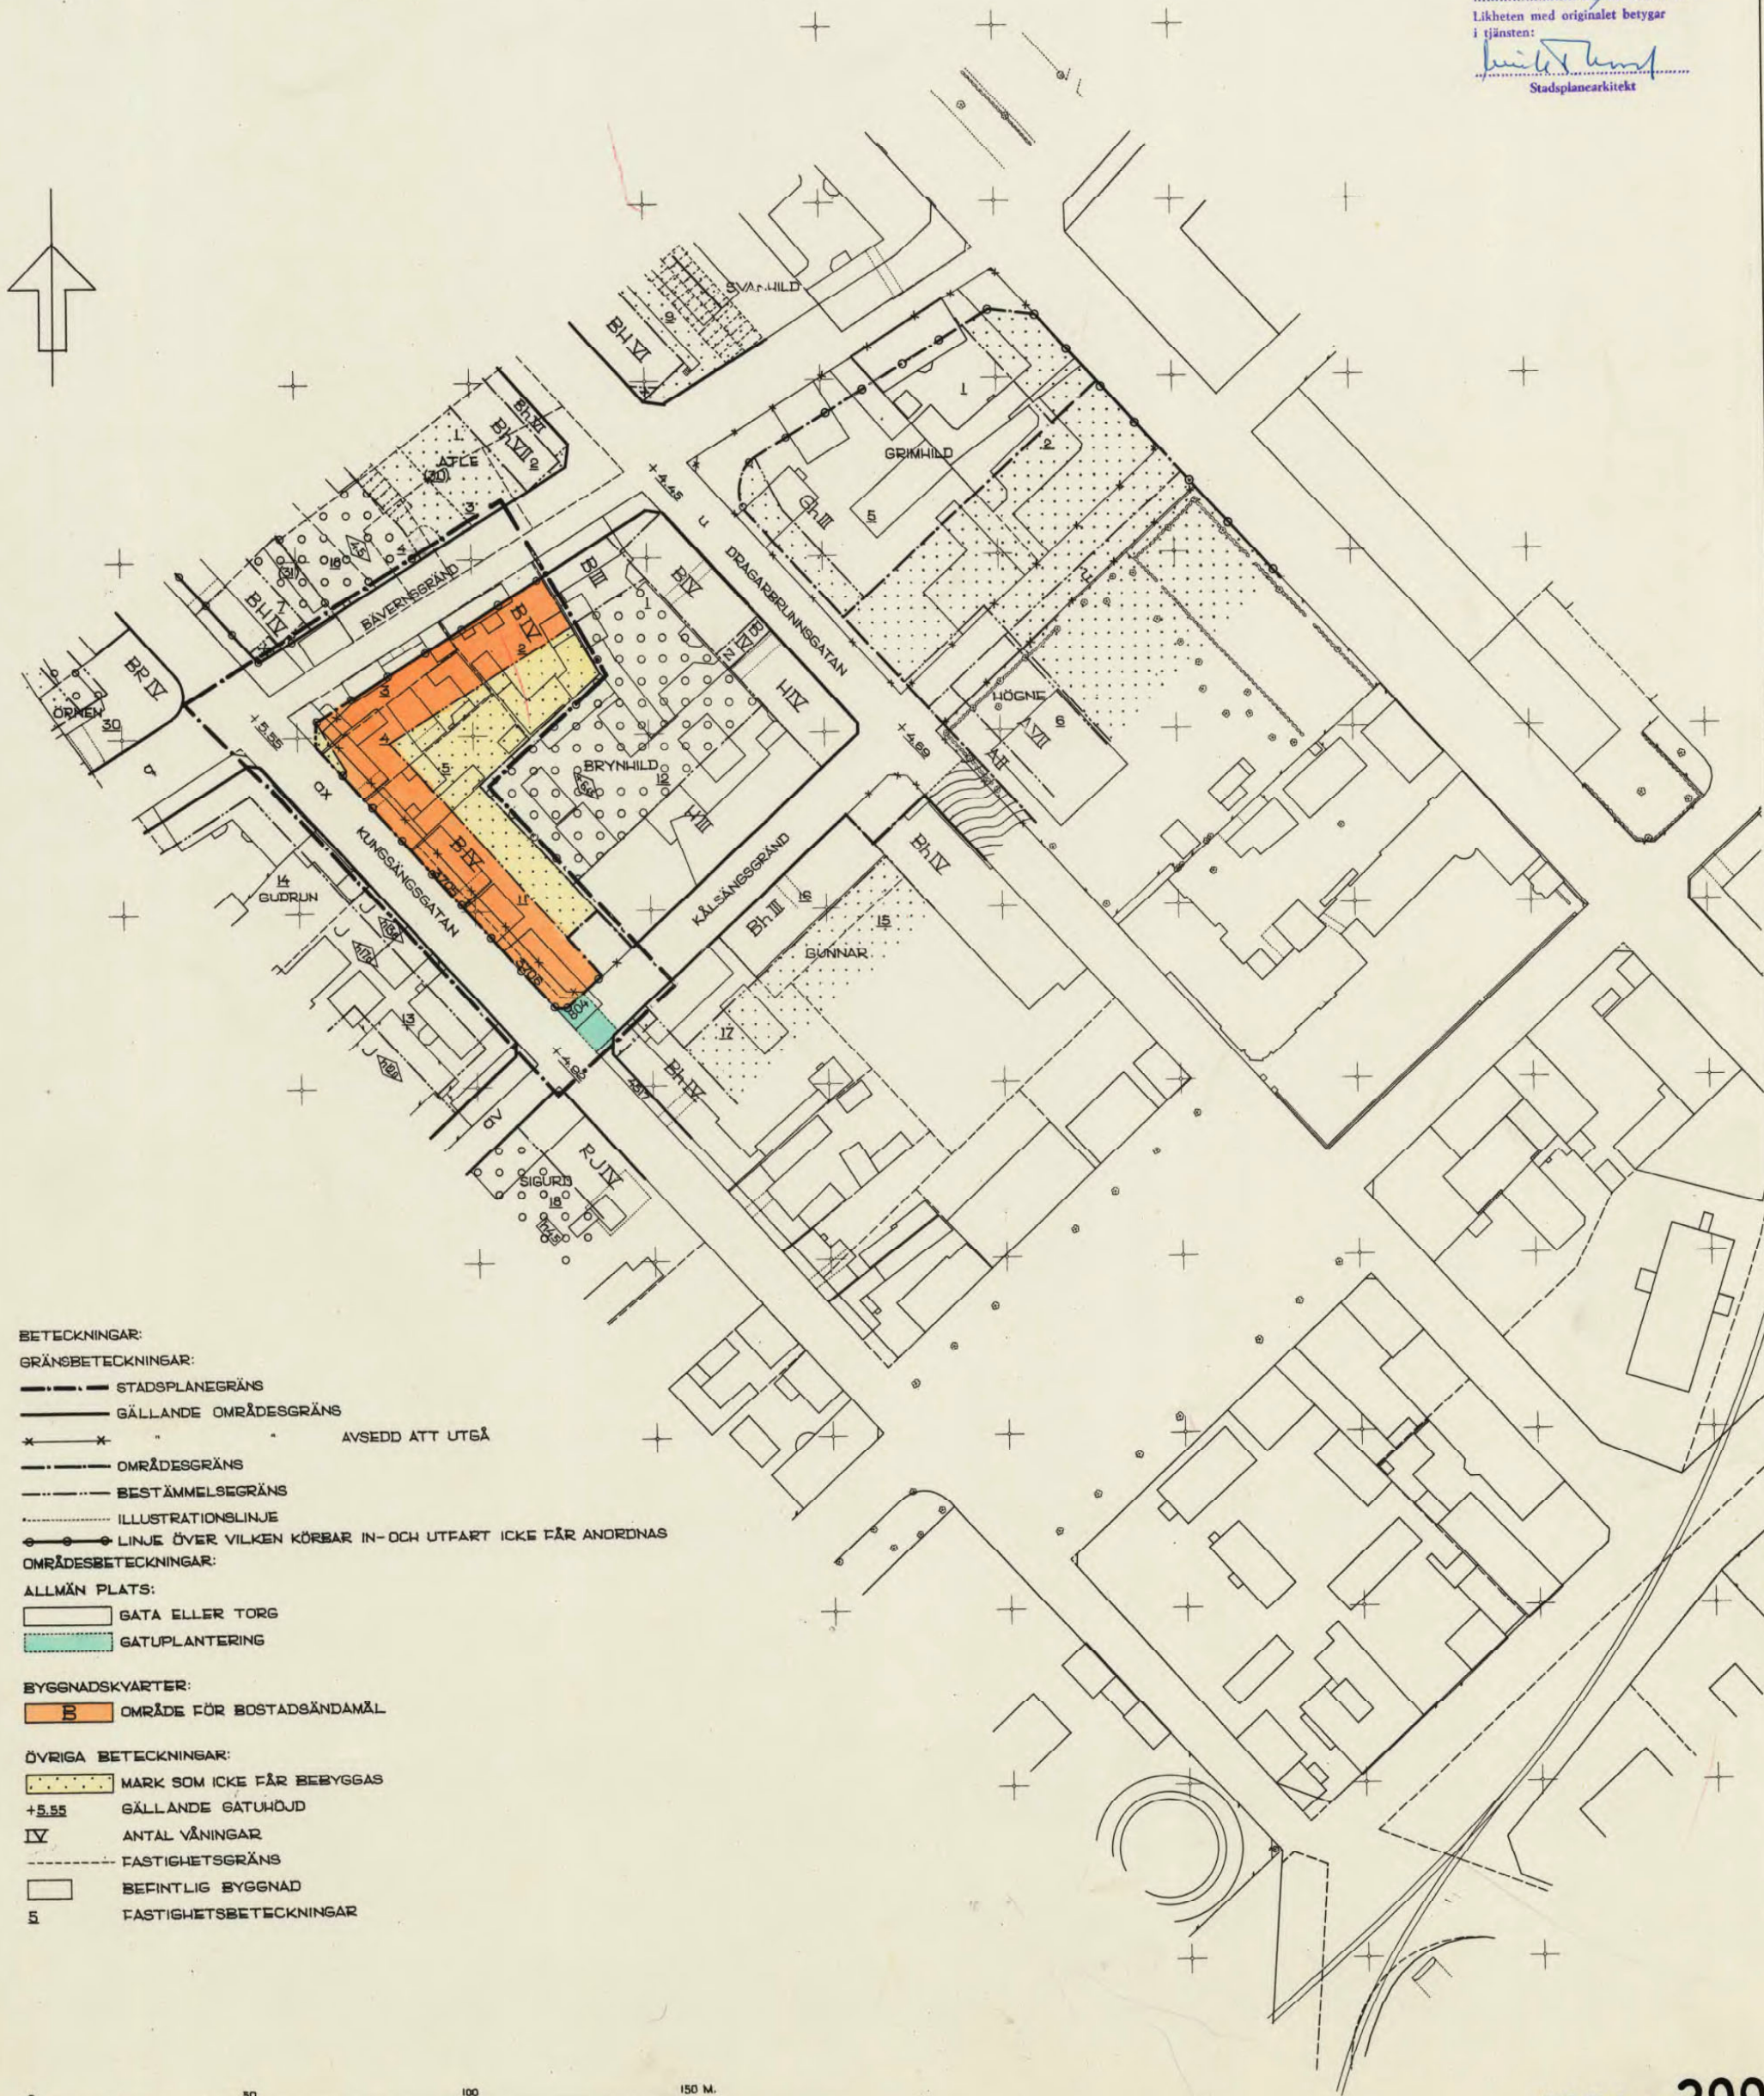

BETECKNINGAR:

GRÄNSBETECKNINGAR:

- STADSPLANEGRÄNS
- GÄLLANDE OMRÄDESGRÄNS
- AVSEDD ATT UTGÅ
- OMRÄDESGRÄNS
- BESTÄMMELSEGRÄNS
- ILLUSTRATIONSLINJE
- LINJE ÖVER VILKEN KÖRBAR IN- OCH UTFART ICKE FÅR ANORDNAS

OMRÄDESBETECKNINGAR:

ALLMÄN PLATS:


- GATA ELLER TORG
- GATUPLANTERING

BYGGNADSKVARTER:

- OMRÅDE FÖR BOSTADSÄNDAMÅL

ÖVRIGA BETECKNINGAR:

- MARK SOM ICKE FÅR BEBYGGAS
- +5.55 GÄLLANDE GATUHÖJD
- IV ANTAL VÅNINGAR
- FASTIGHETSGRÄNS
- BEFINTLIG BYGGNAD
- 5 FASTIGHETSBETECKNINGAR

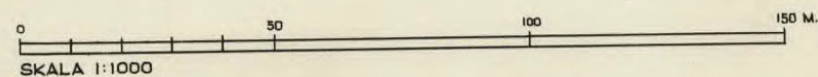

0380-299