


PL. 83 C.

FÖRSLAG TILL ÄNDRAD STADSPLAN FÖR
DEL AV KV. HÖKUGGLAN, UPPSALA.
UPPRÄTTAT I APRIL 1971.

M. Palm
STADSARKITEKT.

Hakon Södergren
T.F. STADSPLANARKITEKT.

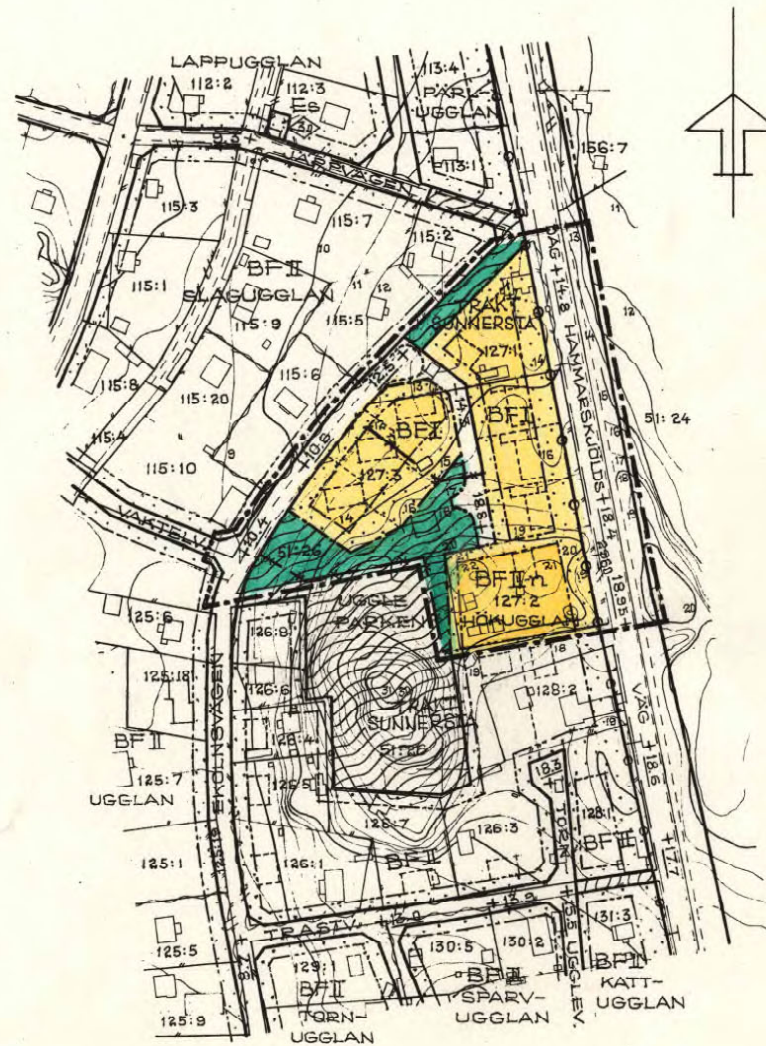

BETECKNINGAR.

GRÄNSBETECKNINGAR.

- GRÄNSLINJE 3 METER UTANFÖR PLANOMRÅDET
- GÄLLANDE OMRÅDESGRÄNS
- - - GÄLLANDE OMRÅDESGRÄNS AVSEDD ATT UTGÅ
- OMRÅDESGRÄNS.
- - - BESTÄMMELSEGRÄNS.
- FÖRBUD MOT KÖR- OCH GÅNGFÖRBINDELSE.
- ILLUSTRATIONSLINJE

ALLMÄN PLATS.

- GATA ELLER TORG.
- ▨ PARK ELLER PLANTERING.

BYGGNADSKVARTER.

- BF OMRÅDE FÖR BOSTADSÄNDAMÅL, FRISTÅENDE HUS.

ÖVRIGA BETECKNINGAR.

- ▨ MARK SOM ICKE FÅR BEBYGGAS
- I II ANTAL VÅNINGAR.
- ∞ VIND FÅR EJ INREDAS.
- + 0.0 GÄLLANDE GATHÖJD.
- + 0.0 GATHÖJD.

FASTIGHETSGRÄNS.

- 127:1 FASTIGHETSBETECKNING
- DEFINITLIG BYGGNAD.
- 12 NIVÅKURVA I METER ÖVER STADENS NOLLPLAN.

TRAKT SUNNERSTA.

TILLHÖR BYGGNADSNÄMNDENS I
UPPSALA KOMMUN BESLUT
DEN 2.12.71 § 202P
BETYGAR

RAGNAR BERGLING
ORDFÖRANDE

TILLHÖR UPPSALA KOMMUNFULLMÄKTIGES
BESLUT DEN 29 MAJ 1972 S 104.
EX OFFICIO: ANNE-MARIE STIJE.

ATT LÄNSSTYRELSEN I UPPSALA LÄN
18.10.72 PÅ SÄTT BESLUTET VISAR
FASTSTÄLLT DENNA STADSPLAN OCH
ATT BESLUTET ENLIGT 150 S TREDJE
STYCKET BYGGNADSLAGEN VUNNIT
LAGA KRAFT BETYGAR:
BERTIL PALM.

KOPIANS LIKHET MED ORIGINAL
BETYGAR I TJÄNSTEN:

Hakon Södergren
HAKON SÖDERGREN
PLANARKITEKT.

0 50 100 200 M
SKALA 1:2000

0380-386