

GRUNDKARTANS BETECKNINGAR

- Fastighetsgränser m.m.
 - - - - - Traktgräns
 - - - - - Fastighetsgräns
 - - - - - Ledningsrätt
- Byggnader
 □ Byggnad
 + Övrigt
 - - - - - Staket
 - - - - - Häck
 - - - - - Stenmur ytterlinje
 - - - - - Väg
 - - - - - Gång- och cykelväg
 - - - - - Slänt
 - - - - - Dike mittlinje resp. ytterlinje
 - - - - - Järnvägsspår
 - - - - - Ågostagsgräns
 ⊙ Träd
- Ledningar
 - - - - - Elledning

Koordinatsystem: Uppsala lokala system i plan och höjd
 Underlag: Primärkarta
 Upprättad i mars 2005
 rev. i sept 2005

Ull Britt Asplund

PLANBESTÄMMELSER

Följande gäller inom områden med nedanstående beteckningar. Där beteckning saknas gäller bestämmelsen inom hela planområdet. Endast angiven användning och utformning är tillåten.

GRÄNSBETECKNINGAR

- Linje belägen 3m utanför planområdet
 - - - - - Användningsgräns
 - - - - - Egenskapsgräns

ANVÄNDNING AV MARK

- Kvartersmark
 S₁ Förskola / skola

BEGRÄNSNING AV MARKENS BEBYGGANDE

- +++++ Marken får endast bebyggas med uthus och garage
 e₁ Högsta tillåtna bruttoarea max 1700 kvm

UTFORMNING

- I Högsta antal våningar

X=122700


Y=119700

GÅVSTA

S₁I
 e₁1700
 2:8

2:31

2:36

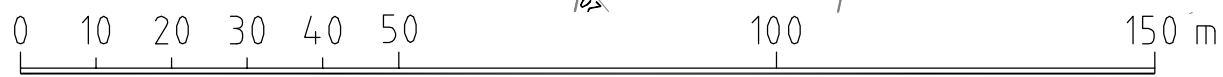

A1 Skala 1:500
 A3 Skala 1:1000

ADMINISTRATIVA BESTÄMMELSER

Genomförandetiden är 10 år från den dag planen vunnit laga kraft.

UPPLYSNINGAR

Planbeskrivningen och genomförandebeskrivningen ger anvisningar om planens genomförande

Planhandlingen består av:

- plankarta med bestämmelser -- genomförandebeskrivning
 -- planbeskrivning

ANTAGANDEHANDLING

består av:

- planhandling -- utlåtande

Godkänd av BN för samråd	2005-05-12
Godkänd av BN för utställning	2005-09-22
Antagen av BN	2005-12-15
Laga kraft	2006-01-11

Detaljplan för
Gåvsta Förskola
 Uppsala kommun
 Upprättad i september 2005

04/20012-1

Margaretha Nilsson
 planchef

Claes Larsson
 planarkitekt